





# ИЗМЕНА И ДОПУНА ПЛАНА ГЕНЕРАЛНЕ РЕГУЛАЦИЈЕ АРИЉЕ

ОПШТИНА АРИЉЕ

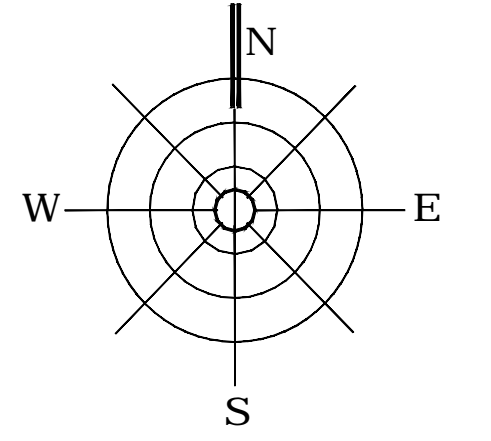

## ЛЕГЕНДА

- Граница измена и допуна плана
  - Граница грађевинског подручја
  - Граница катастарских општина
  - Подручје дефинисано важним ПДР-ом
  - Саобраћајнице
- ### КАНАЛИЗАЦИЈА ЗА АТМОСФЕРСКЕ ВОДЕ
- Планирана канализација за атмосферске воде
  - Појас заштите
  - Ревизиони снази
  - Изливно место
- ### ВОДНО ЗЕМЉИШТЕ
- Речни коридори
  - Поточи и канали
- ### ЗОНЕ ЗАШТИТЕ
- Заштитни појас за регионални ценови чисте воде
  - Заштитни појас за ценови сирове воде - довод на ППВ
  - Заштитни појас за напонске постројење напона 220 kV и 110kV
  - Заштитни појас за високи (вијеу функција) развојни гасовод Пожега-Ариље (РГВ8-18, притисак до 50 бар, Ø273mm)
  - Заштитни појас за високи (вијеу функција) уградски гасовод Ариље-Ипалана (РГВ8-18 друга фаза, притисак до 16 бар, Ø219mm)
  - Невосредна зона санитарне заштите

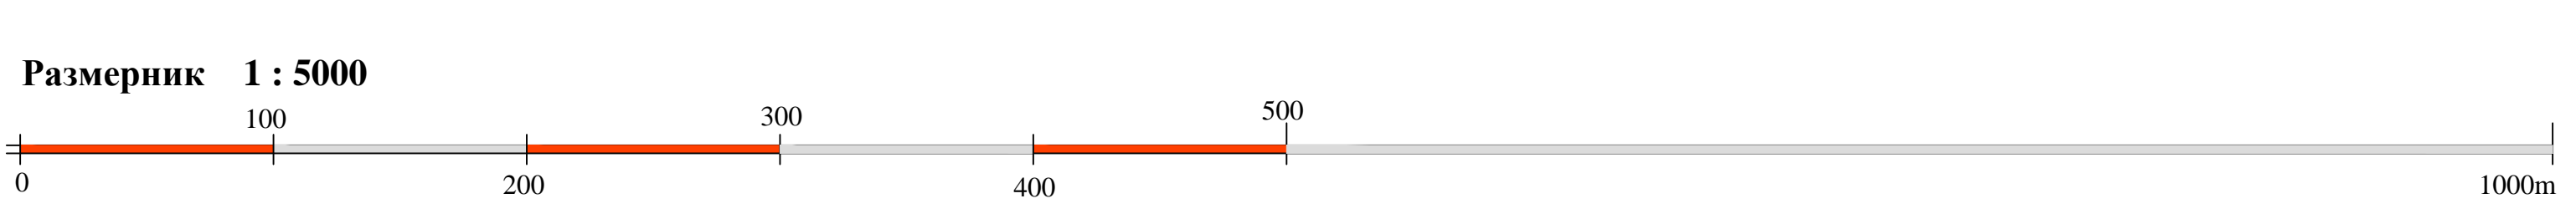

Наручилац плана: ОПШТИНА АРИЉЕ	Носилац израде плана: ОПШТИНСКА УПРАВА ОПШТИНЕ АРИЉЕ	
Назив плана: <b>ИЗМЕНА И ДОПУНА ПЛАНА ГЕНЕРАЛНЕ РЕГУЛАЦИЈЕ АРИЉЕ</b>		
Назив ласта: <b>МРЕЖЕ И ОБЈЕКТИ ИНФРАСТРУКТУРЕ - АТМОСФЕРСКА КАНАЛИЗАЦИЈА</b>		
Број ласта: <b>5.2.</b>	Размер: 1:5000	Датум:
Одговорни урбаниста: <b>Станислава Илић, д.и.а.</b> (лиценца број 200 0115 03)		
Урбаниста:	Слободан Гроздановић, д.и.а. (лиценца број:202 1236 10)	Мирјана Савић, м.и.г. (лиценца број:240 0269 21)
Сарадници:	Кристина Кошковић, м.и.а.	Јелена Малковић, д.и.а.
Обрађивач:	ПЛАН урбан д.о.о. Нишка Бања Привредно друштво за архитектонску делатност и пројектовање	  