




ИЗМЕНА И ДОПУНА ПЛАНА ГЕНЕРАЛНЕ РЕГУЛАЦИЈЕ АРИЉЕ

ОПШТИНА АРИЉЕ

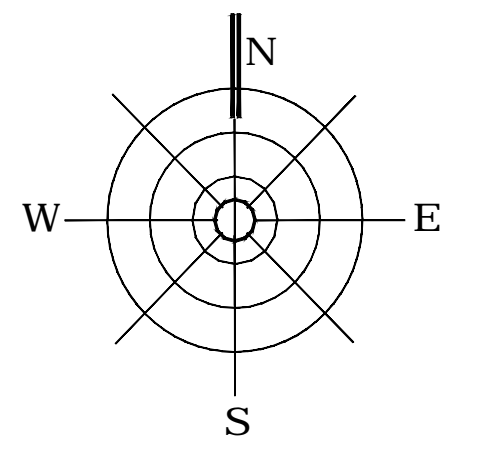


ЛЕГЕНДА

- Граница измена и допуна плана
 - Граница грађевинског подручја
 - Граница катастарских општина
 - Подношје дефинисано важним ЦДР-ом
 - Свобраћинице
- ### ЕЛЕКТРОЕНЕРГЕТСКА МРЕЖА И ОБЈЕКТИ
- Надземни водови 200kV и 110kV - постојећи
 - Надземни водови 35kV - постојећи
 - Надземни водови 110kV и 35kV - предвиђени за демонтажу
 - Кабловски водови 35kV - постојећи
 - Кабловски водови 35kV - планирани
 - Надземни водови 10kV - постојећи
 - Надземни водови 10kV, предвиђени за демонтажу
 - Кабловски водови 10kV, постојећи
 - Кабловски водови 10kV, планирани
 - ТС 110/35 и 35/10kV, постојећа
 - ТС 110/35 и 35/10kV, планиране и предвиђене за реконструкцију
 - ТС 100,4 kV, постојећа
 - ТС 100,4 kV, планирана

ЗОНЕ ЗАШТИТЕ

- Заштитни појас за регионални ценовод чисте воде
- Заштитни појас за ценовод сирове воде - довод на ППВ
- Заштитни појас за надземне постојеће дилектоне 220 kV и 110kV
- Заштитни појас за повисен разводни гасовод Пожега-Ариље (PT08-18, притисак до 50 бар, Ø273mm)
- Заштитни појас за повисен градски гасовод Ариље-Ивањана (PT08-18 друга фаза, притисак до 16 бар, Ø219mm)
- Непосредна зона санитарне заштите

Размерник 1 : 5000

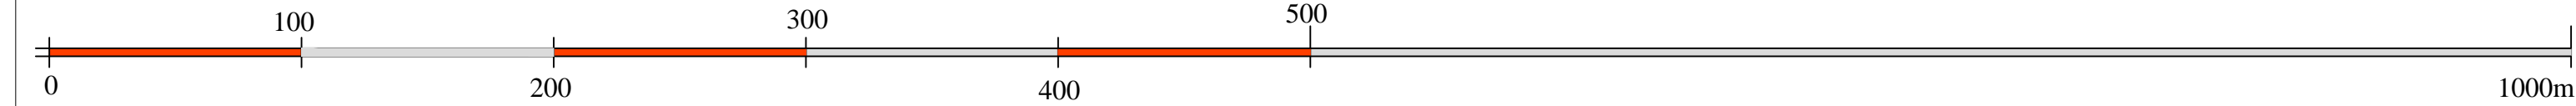

Наручилац плана: ОПШТИНА АРИЉЕ	Носилац израде плана: ОПШТИНСКА УПРАВА ОПШТИНЕ АРИЉЕ	
Назив плана: ИЗМЕНА И ДОПУНА ПЛАНА ГЕНЕРАЛНЕ РЕГУЛАЦИЈЕ АРИЉЕ		
Назив објекта: МРЕЖА И ОБЈЕКТИ ИНФРАСТРУКТУРЕ - ЕНЕРГЕТИКА		
Број листа: 6.1.	Размерник: 1:5000	Датум:
Одговорни урбаниста: Станислава Илић, д.м.г. (лиценца број 200 0115 03)		
Урбаниста: Слободан Гроздановић, д.м.г. (лиценца број:202 1236 10)	Мирјана Савић, м.м.г. (лиценца број:240 0269 21)	
Сарадници: Кристина Кошковић, м.м.а.	Јелена Младеновић, д.м.а.	
Обрађивач: ПЛАН урбан д.о.о. Нишка Бања Привредно друштво за архитектонско дизајнирање и пројектовање		