


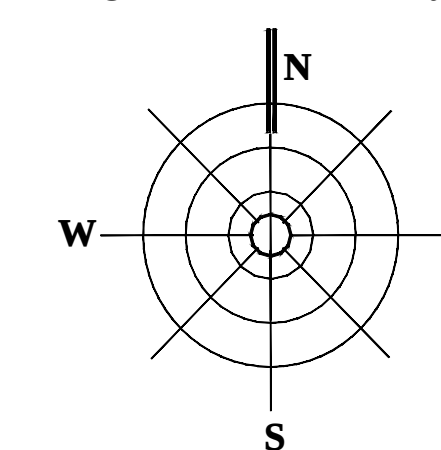


- Граница измена и допuna плана
- Граница грађевинског подучја
- Граница катастарских општина
- Подучје дефинисано важним ИДР-ом
- Саобраћајнице
- Канализација



КАНАЛИЗАЦИЈА ЗА АТМОСФЕРСКЕ ВОДЕ

- Планирана канализација за атмосферске воде
- Појас заштите
- Ревизиони сидли
- Исливно место

 Речни коридори
Потоци и канали

	Заштитни појас за регионални цесовал чисте воде
	Заштитни појас за цесовал сирове воде - довод на ППВ
	Заштитни појас за паљемне постоење водове 220 kV и 110 kV
	Заштитни појас за изведен (није у функцији) развојни гасови Пожега-Ариље (РГ08-18, притисак до 50 бар, 0273mm)
	Заштитни појас за изведен (није у функцији) градски гасови Ариље-Италија (РГ08-18 друга фаза, притисак до 16 бар, 0219mm)
	Непосредна зона санитарне заштите

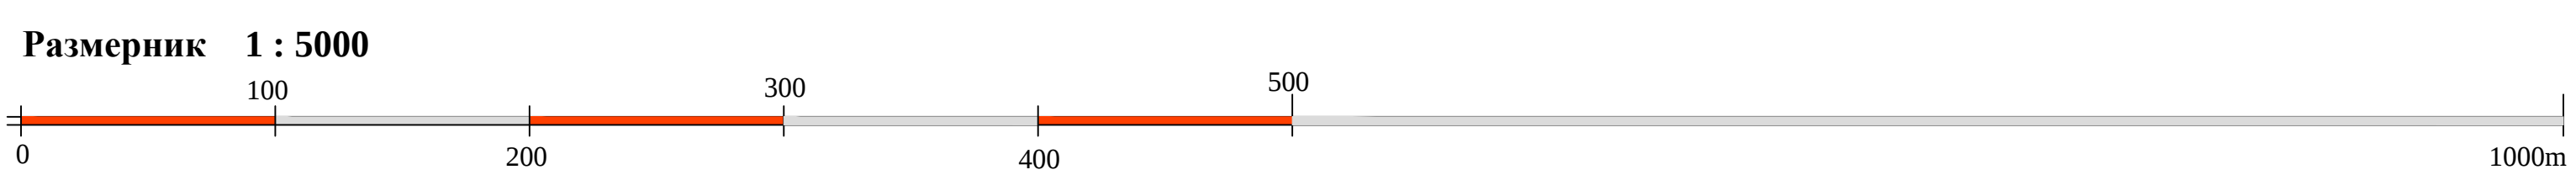

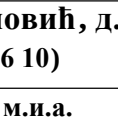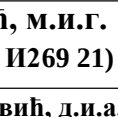Наручилац плана:		Послонац израда плана:	
ОПШТИНА АРИЈЕ		ОПШТИНСКА УПРАВА ОПШТИНЕ АРИЈЕ	
			
Назив плана:			
ИЗМЕНА И ДОПУНА ПЛАНА ГЕРАТИНЕ РЕГУЛАЦИЈЕ			
Назив листа:			
МРЕЖЕ И ОБЈЕКТИ ИНФРАСТРУКТУРЕ - АТМОСФЕРСКА КАНАЛИЗАЦИЈА			
Број листа:	5.2.	Размер:	1:5000
		Датум:	
Огласиони урбаниста: Станислава Илић, д.и.а. (лиценца број 200 0115 03)			
Урбаниста:	Слободан Грозановић, д.и.а. (лиценца број 202 1236 10)	Мирјана Савић, м.и.г.	(лиценца број 240 0269 21)
Сарадници:	Кристина Бошковић, м.и.а.	Јелена Миладиновић, д.и.а.	
Обрађивач:	ПЛАН урбан д.о.о. Нипка Бања пројекат: изградња за пројекатског јединица у општини:	 Сарадници: извршилац	 извршилац за урбанистичко НИО