



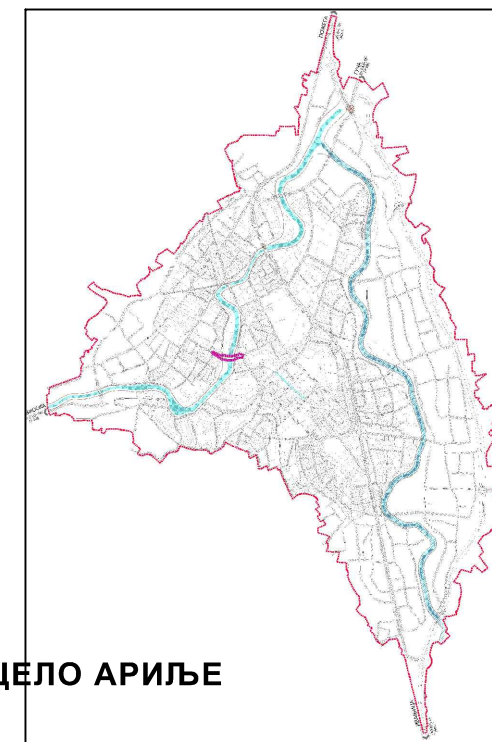


**ПЛАН ДЕТАЉНЕ РЕГУЛАЦИЈЕ
за мост у Вранана, општина Ариље**

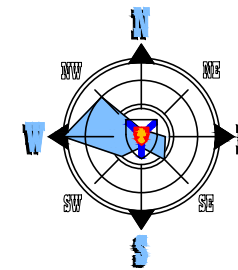

ПОЛОЖАЈ ПДР-а у ОДНОСУ НА ЦЕЛО АРИЉЕ

ЛЕГЕНДА

- ГРАНИЦА ПЛАНА ДЕТАЉНЕ РЕГУЛАЦИЈЕ
- КАТАСТАРСКА ПОДЛОГА
- СИТУАЦИЈА - ТОПОГРАФИЈА
- ПУТНО ЗЕМЉИШТЕ
- СТАНОВАЊЕ
- НЕИЗГРАЂЕНО ЗЕМЉИШТЕ
- ВОДНО ЗЕМЉИШТЕ

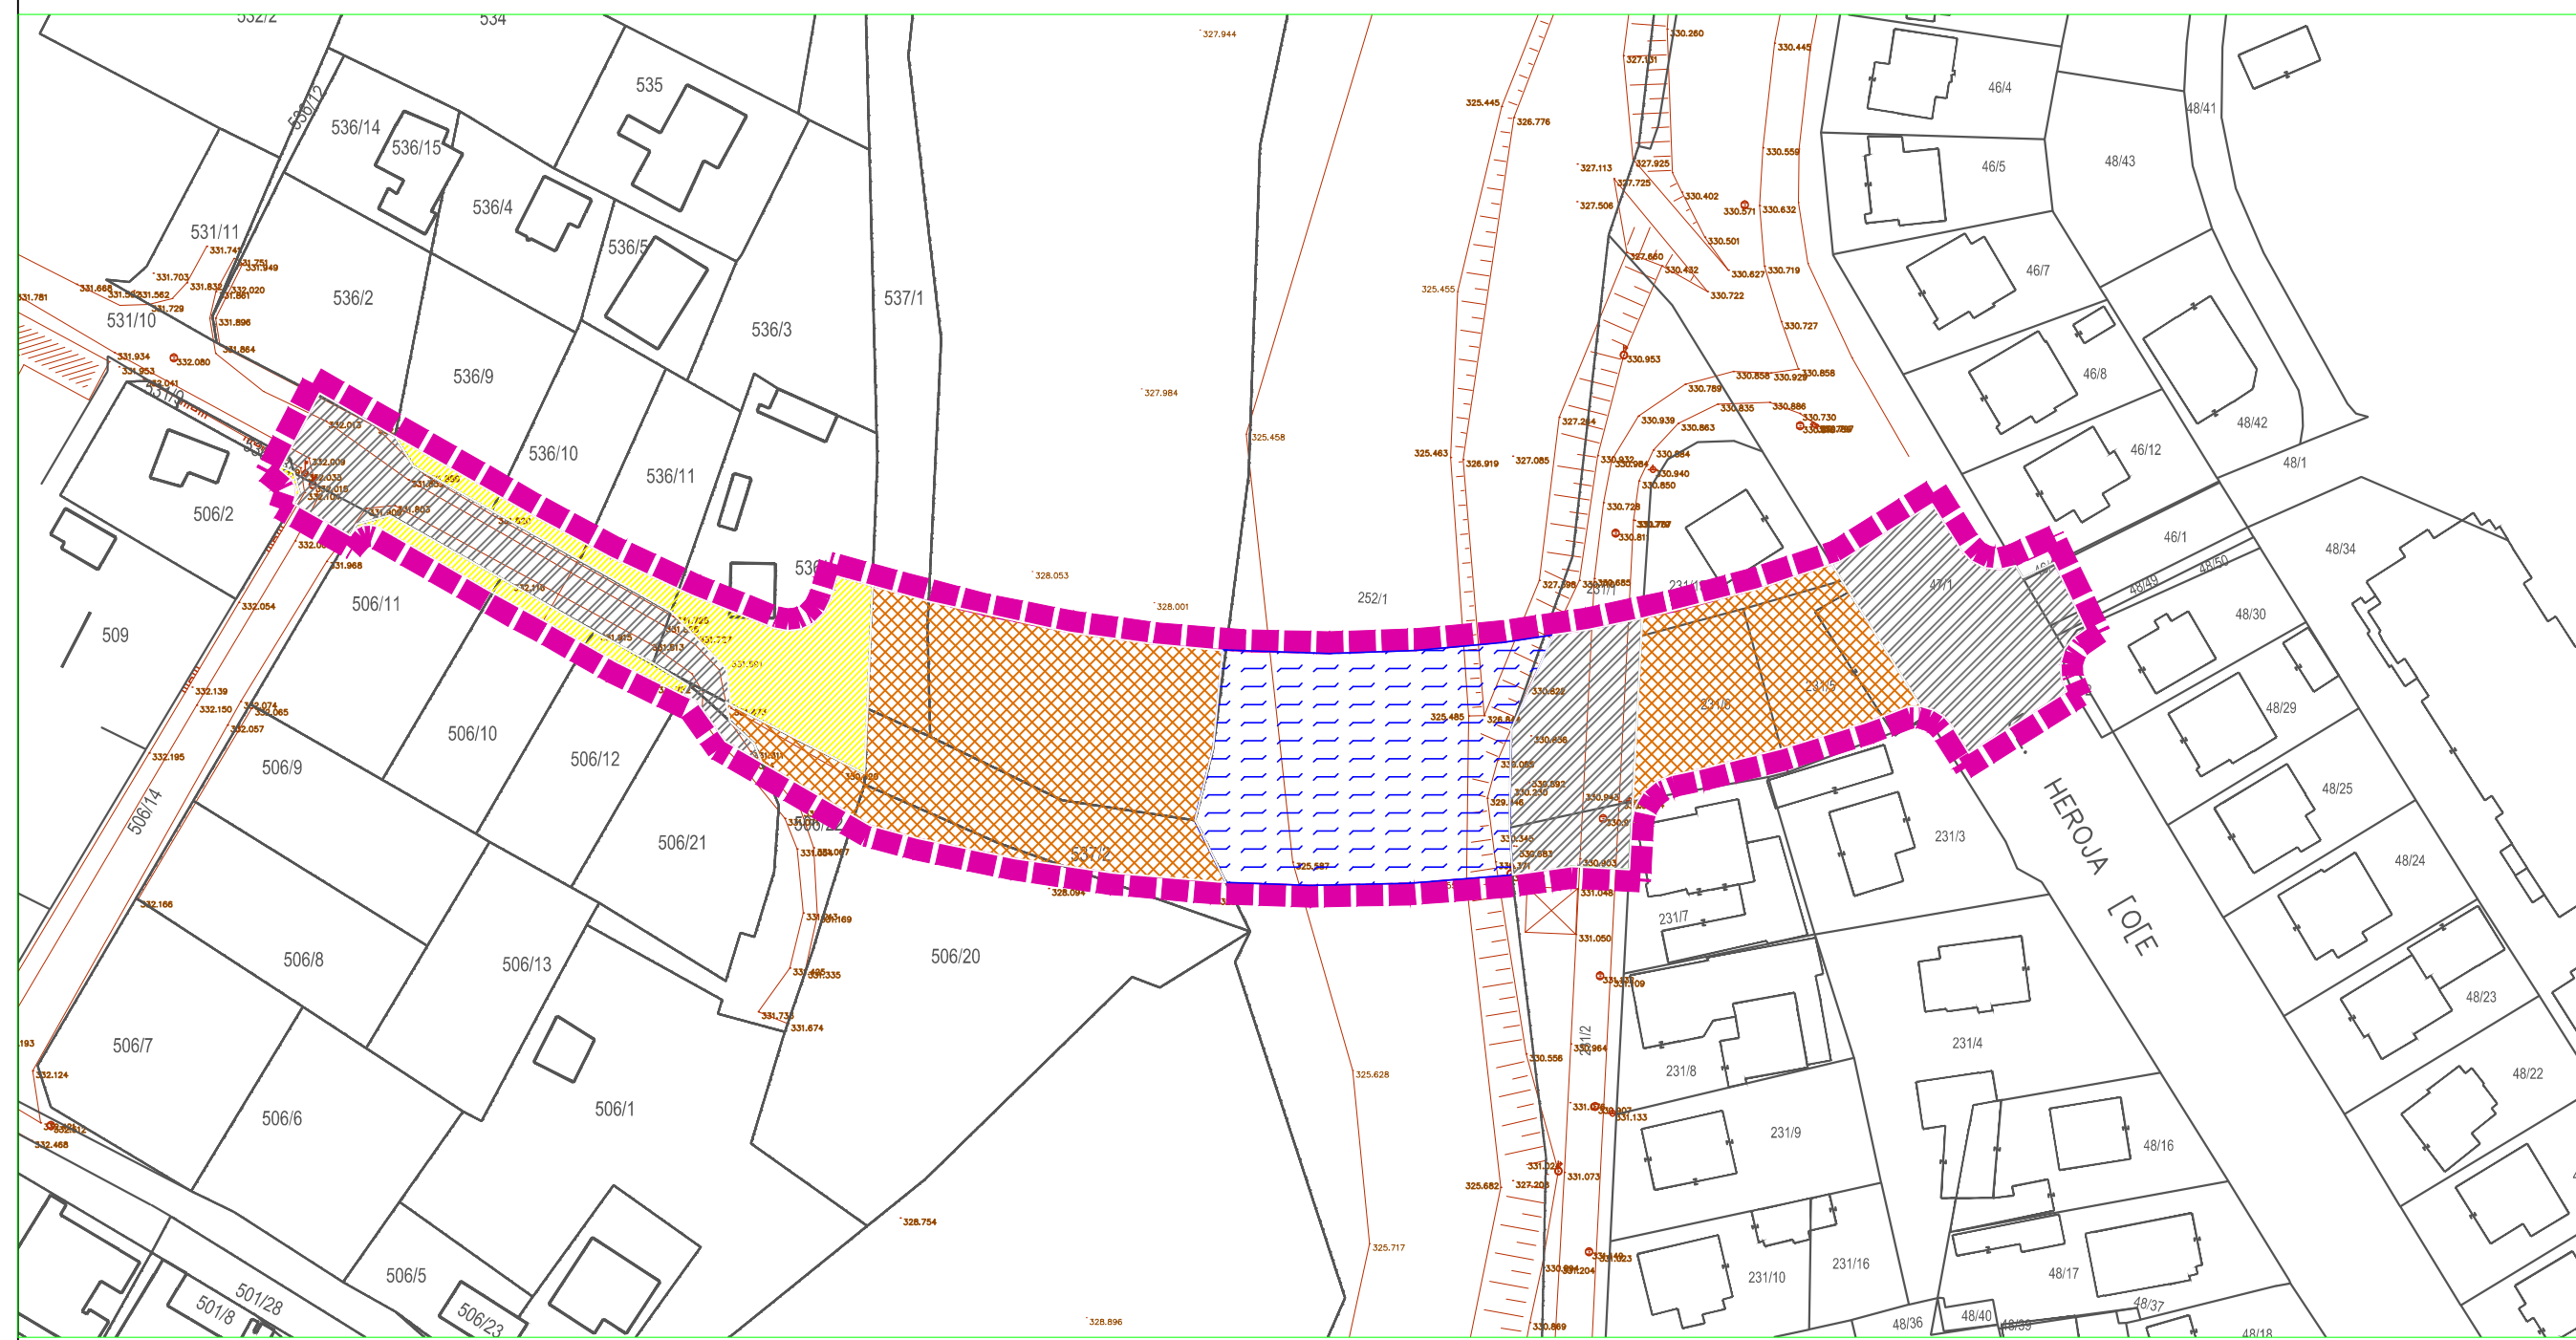

**ПЛАН ДЕТАЉНЕ РЕГУЛАЦИЈЕ
за мост у Вранана, општина Ариље
- нацрт -**

НАЗИВ ЛИСТА:	БРОЈ ЛИСТА:
ПОСТОЈЕЋА НАМЕНА ПОВРШИНА	
2.	

РАЗМЕРА: 1 : 1000 РУКОВОДИЛАЦ РАДНОГ ТИМА: Драгана Стојиловић, диа	ДАТУМ: 2019. г. ДИРЕКТОР: Драган Агатуновић
--	---

НАРУЧИЛАЦ: ОПШТИНА АРИЉЕ



ОБРАЂИВАЧ:
"ИНФОПЛАН" Д.О.О. АРАНЂЕЛОВАЦ



12084
ISO 9001:2008
SRPS ISO 9001:2008

А
Р
И
Љ
Е