


ПОЛОЖАЈ ПДР-а У ОДНОСУ НА ЦЕЛО АРИЉЕ

 ЗОНА I - ЗОНА МОСТА


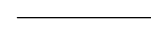


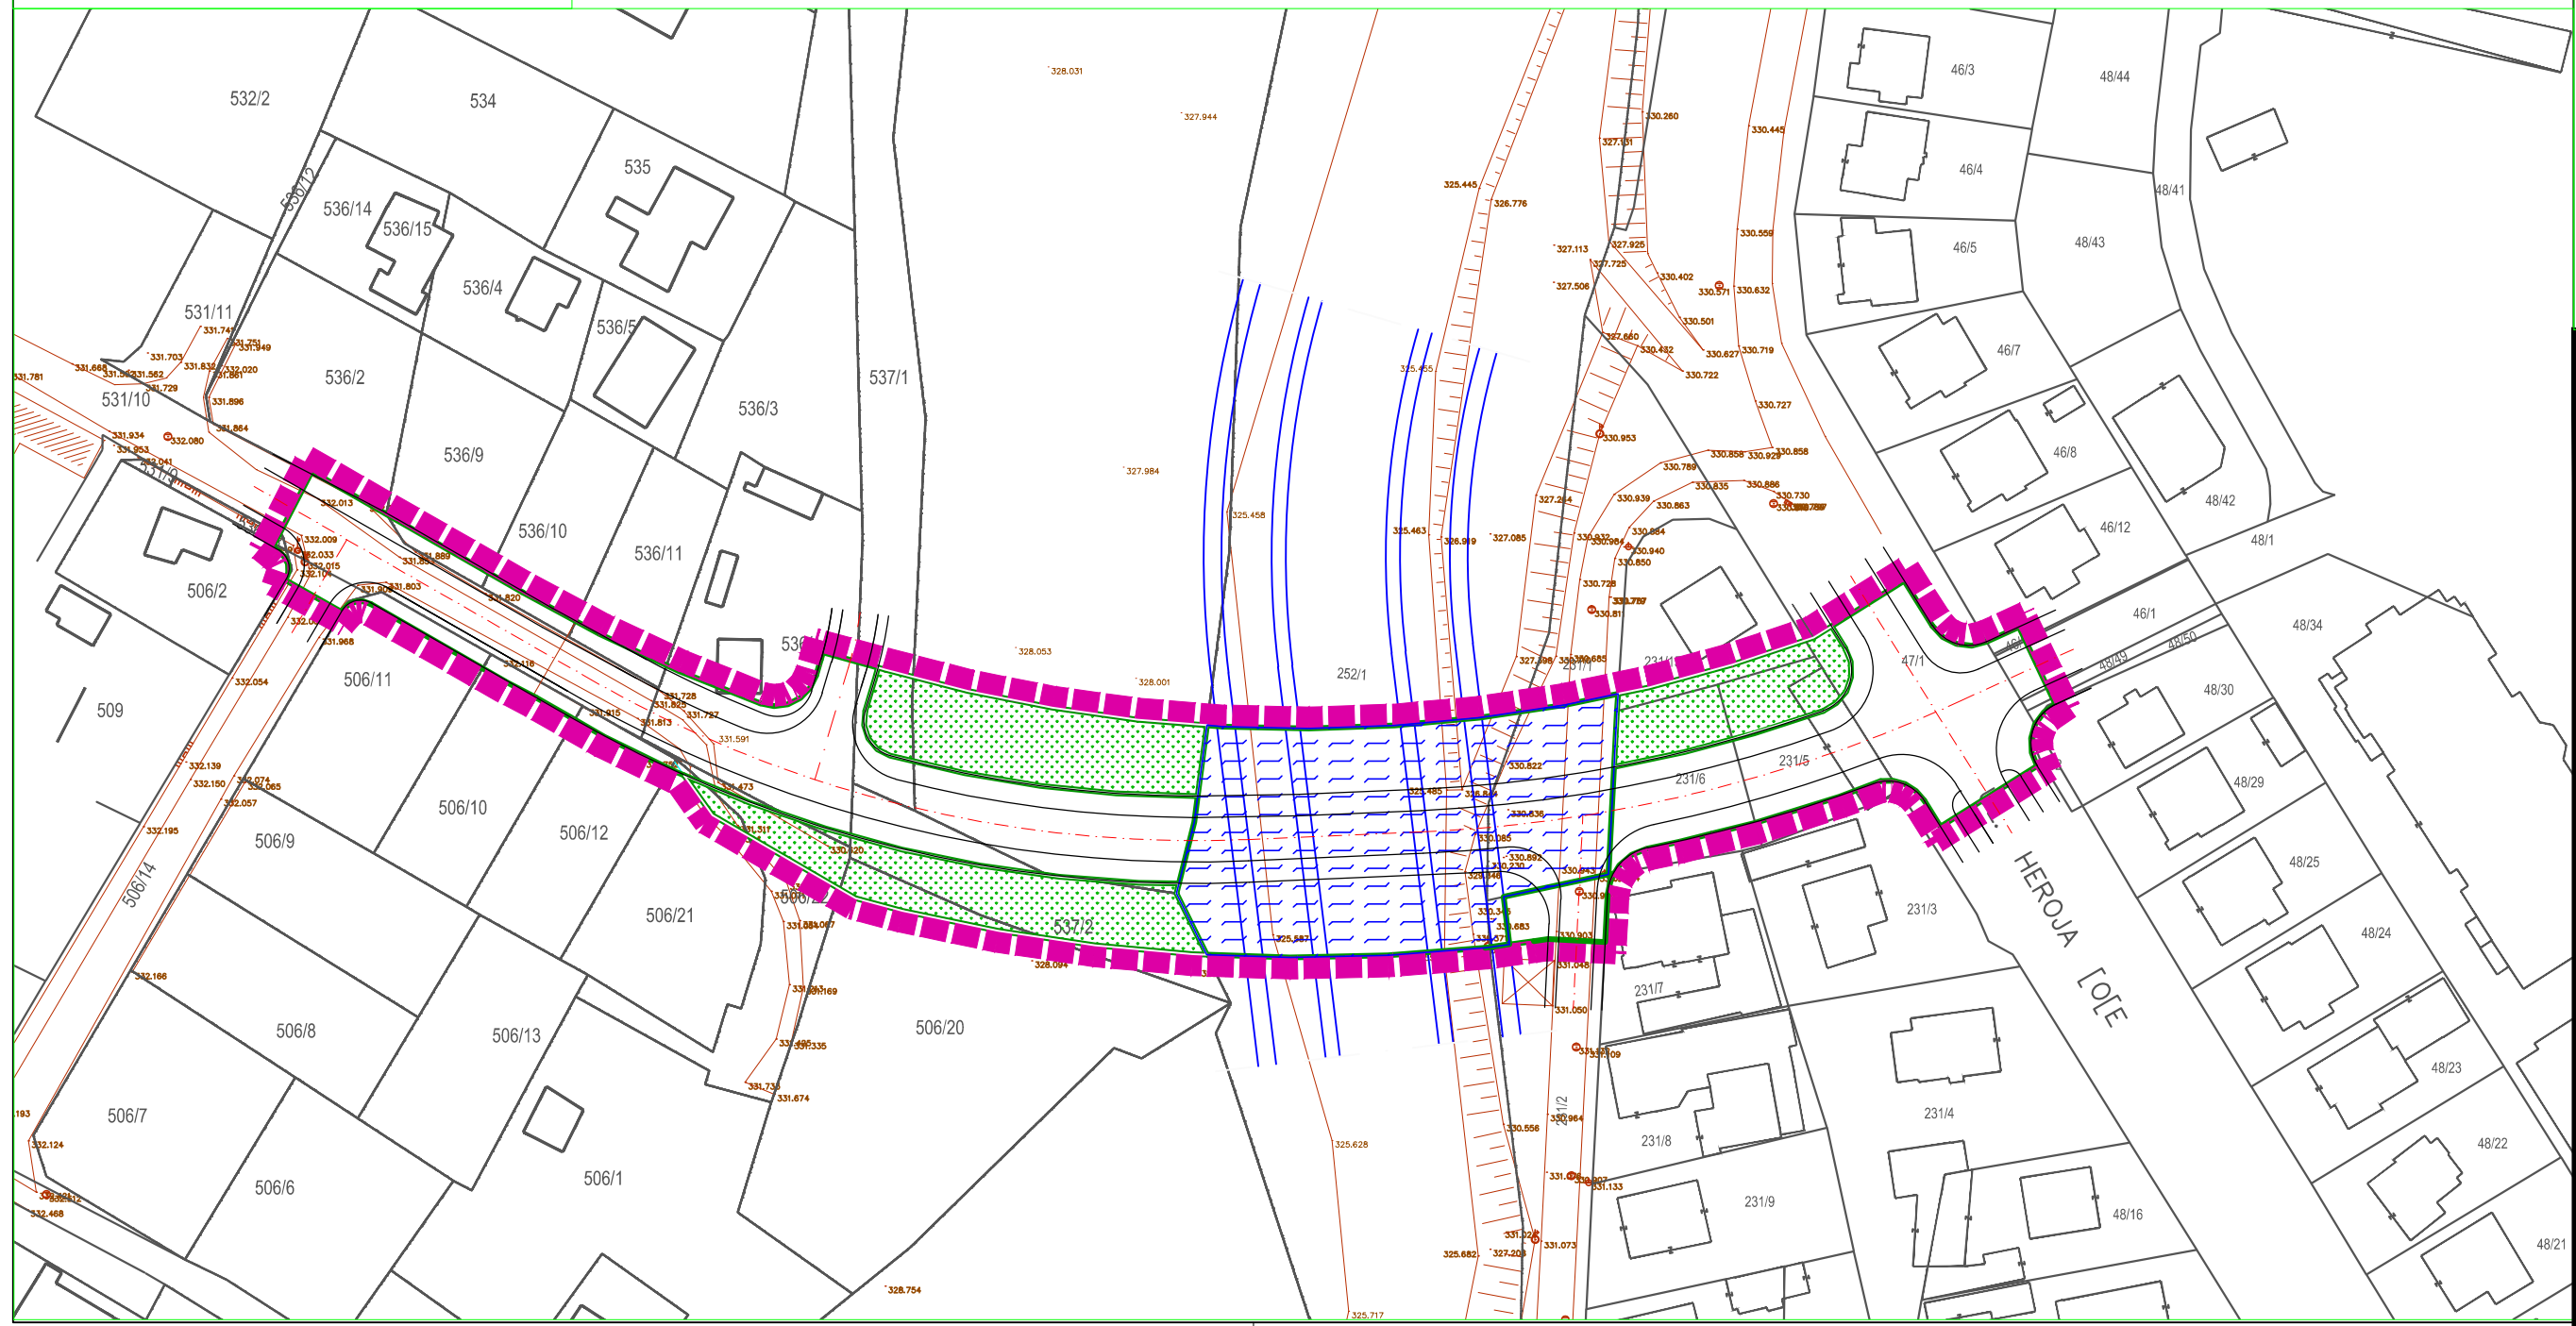


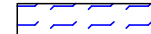



СКУПШТИНА ОПШТИНЕ АРИЉЕ



ПЛАН ДЕТАЉНЕ РЕГУЛАЦИЈЕ
за мост у Вранана, општина Ариље

ЛЕГЕНДА

-  ГРАНИЦА ПЛАНА ДЕТАЉНЕ РЕГУЛАЦИЈЕ
-  КАТАСТАРСКА ПОДЛОГА
-  СИТУАЦИЈА- ТОПОГРАФИЈА
-  РЕГУЛАЦИЈА РЕКЕ
-  РЕГУЛАЦИОНА ЛИНИЈА
- ПОВРШИНЕ ЈАВНИХ НАМЕНА**
-  САОБРАЋАЈНЕ ПОВРШИНЕ
-  УРЕЂЕНО ЗЕЛЕНИЛО
-  ВОДНО ЗЕМЉИШТЕ

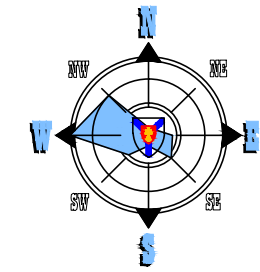


ПЛАН ДЕТАЉНЕ РЕГУЛАЦИЈЕ
за мост у Вранана, општина Ариље
- нацрт -

А
Р
И
Љ
Е

НАЗИВ ЛИСТА:	БРОЈ ЛИСТА:
ПЛАНИРАНА НАМЕНА ПОВРШИНА И ПОДЕЛА НА ЗОНЕ	5.
РАЗМЕРА: 1 : 1000 РУКОВОДИЛАЦ РАДНОГ ТИМА: Драгана Стојиловић, диа	ДАТУМ: 2019. г. ДИРЕКТОР: Драган Агатуновић

НАРУЧИЛАЦ: ОПШТИНА АРИЉЕ

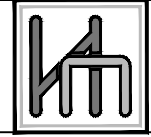

ОБРАЂИВАЧ:
"ИНФОПЛАН" Д.О.О. АРАНЂЕЛОВАЦ

