


ШЕМАТСКИ ПРИКАЗ УРЕЂЕЊА У ЗОНИ ШИРЕЊА УРБАНОГ ПОДРУЧЈА АРИЉА

/ПРОСТОРНИ ПЛАН ОПШТИНЕ АРИЉЕ("Сл.гл.РС", БР.5/11, цртеж бр.2/

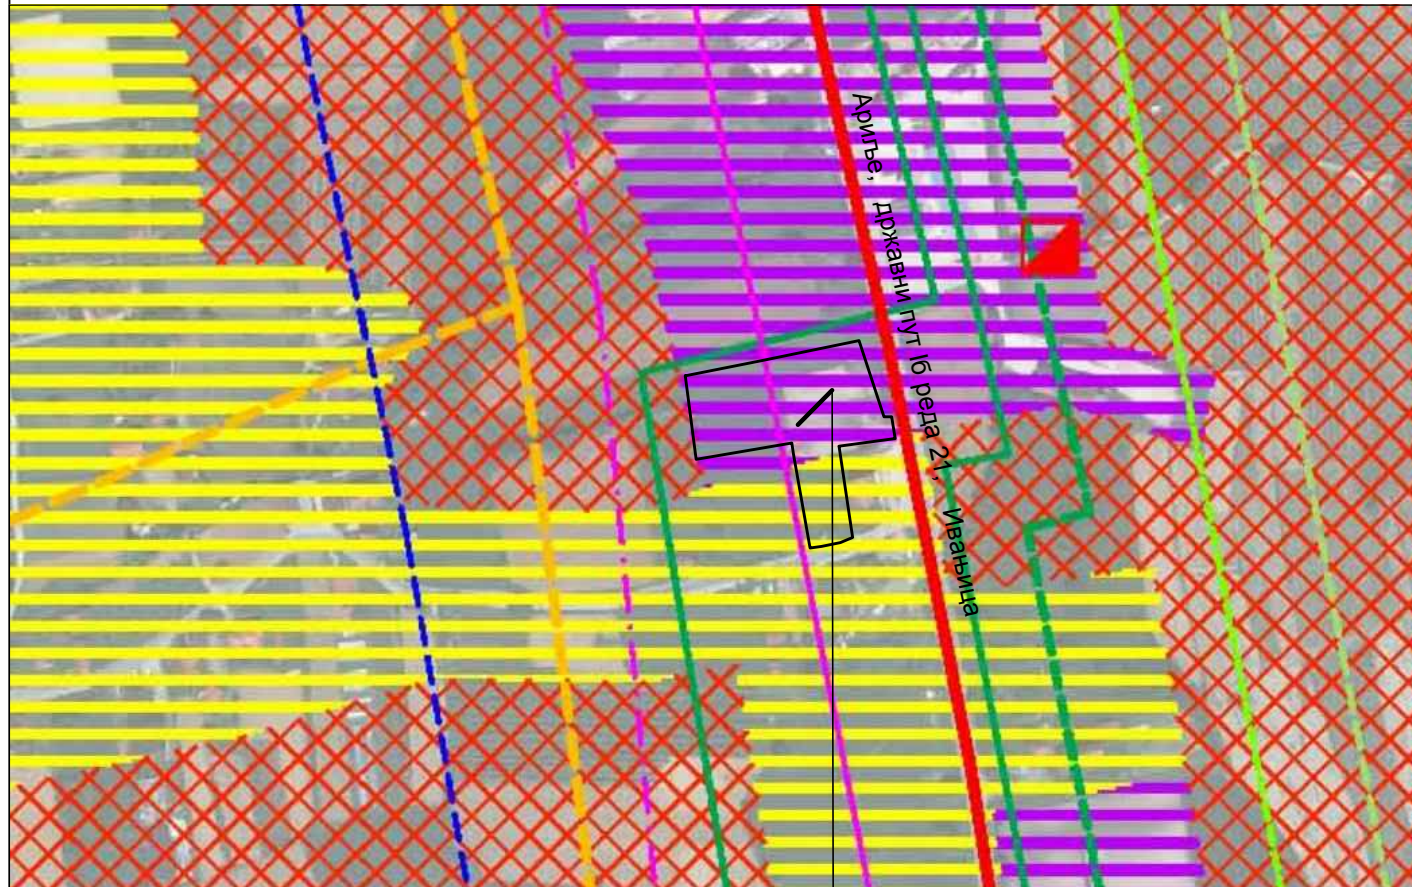

ЛОКАЦИЈА
ОБУХВАЋЕНА УРБАНИСТИЧКИМ
ПРОЈЕКТОМ



ЗОНА ПРЕТЕЖНОГ СТАНОВАЊА



ЗОНА ПРЕТЕЖНОГ ПОСЛОВАЊА




ЗОНА РЕСТРИКЦИЈЕ ГРАДЊЕ



ДРЖАВНИ ПУТ 16 РЕДА



ТРАФОСТАНИЦА

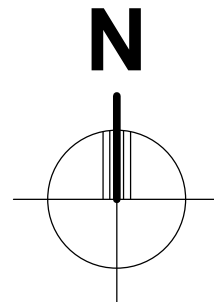

POLI★T★BIRO

ПОЛИТЕХНИЧКИ БИРО ЗА ПРОЈЕКТОВАЊЕ
И ПРОСТОРНО ПЛАНИРАЊЕ Д.О.О. УЖИЦЕ

ИНВЕСТИТОР: "БРК И ПАРТНЕР" ДОО ИВАЊИЦА
ИВАЊИЦА,
УЛ.ВЕНЈАМИНА МАРИНКОВИЋ, БР.95/1

ПРОЈЕКАТ: **УРБАНИСТИЧКИ ПРОЈЕКАТ**
ЗА ПОДРУЧЈЕ ГРАЂЕВИНСКОГ КОМПЛЕКСА ЗА ИЗГРАДЊУ
ПОСЛОВНОГ ОБЈЕКТА-НАДСТРЕШНИЦЕ ЗА ГРАЂЕВИНСКИ
МАТЕРИЈАЛ, НА КАТАСТАРСКОЈ ПАРЦЕЛИ 458/4,
КО БОГОЈЕВИЋИ, У АРИЉУ, БОГОЈЕВИЋИ, ПОТЕС КАЛЕМИ

ОДГОВОРНИ УРБАНИСТА:

ДИПЛ.ИНЖ.АРХ.
ЉИЉАНА ГЛИШИЋ ЈЕВЂОВИЋ
ЛИЦЕНЦА ИКС БРОЈ 200 0187 03



УРБАНИСТА САРАДНИК:
МАСТ.ИНЖ.АРХ.
АНА ЈЕВЂОВИЋ

ЦРТЕЖ: **ИЗВОД ИЗ ПРОСТОРНОГ ПЛАНА
ОПШТИНЕ АРИЉЕ(намена површина)**

РАЗМЕРА	ФАЗА	ТЕХ. ДН.	ДАТУМ	ЛИСТ
Р 1 : 3000	У - УП	У 19-04-2	03. 2019.	3