




СО А Р И Љ Е
ЈП Дирекција за изградњу Ариље

ПРОСТОРНИ ПЛАН ОПШТИНЕ АРИЉЕ

НАЦРТ ПЛАНА

ШЕМАТСКИ ПРИКАЗ УРЕЂЕЊА НАСЕЉА У ЗОНИ ШИРЕЊА УРБАНОГ ПОДРУЧЈА АРИЉА

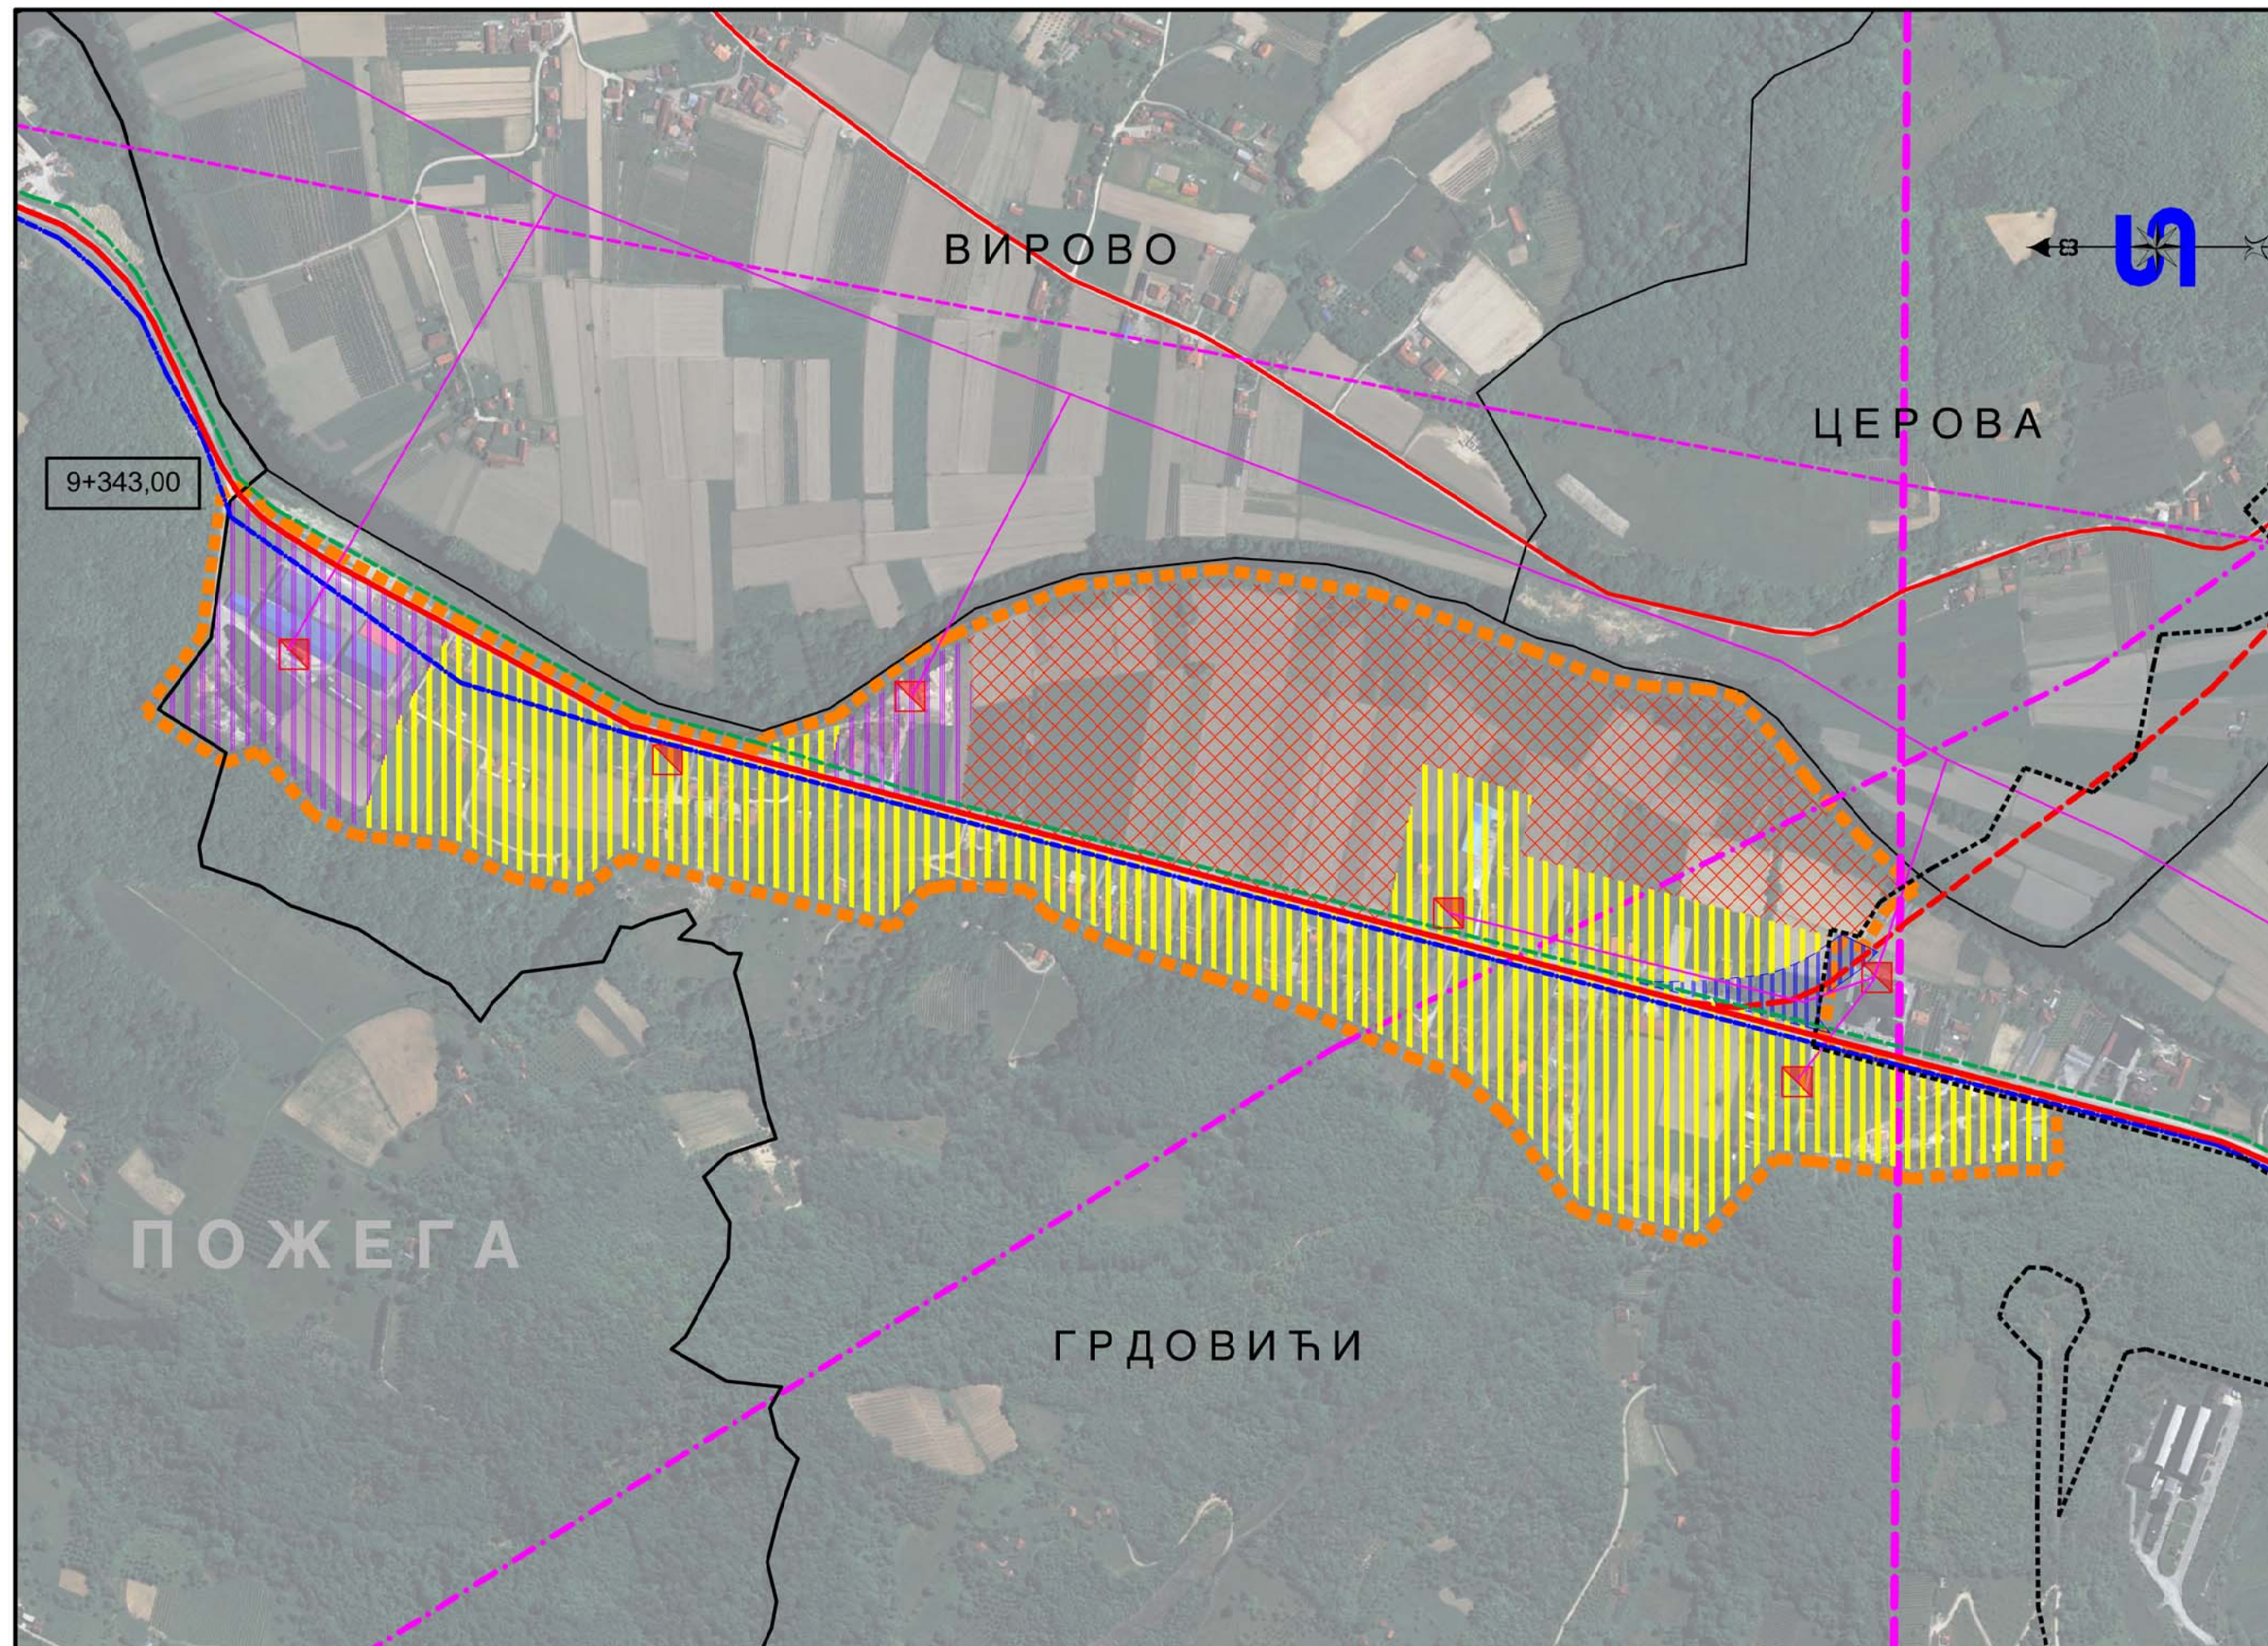

- Граница општине
- Границе катастарских општина
- - - - - Граница плана генералне регулације
- — — — — Граница обухвата шематског приказа

ЗОНЕ

- Зона претежног становања
- Зона претежног пословања
- Зона рестрикције градње
- обилазница - коридор (по ГП-у)

ИНФРАСТРУКТУРА

- | постојеће | планирано | постојеће | планирано | |
|-----------|-----------|-----------|-----------|------------------------------------|
| | | | | Далековод 200 kV |
| | | | | Далековод 110 kV |
| | | | | Далековод 35 kV |
| | | | | Далековод 10 kV |
| | | | | ТС |
| | | | | Градски гасовод
Ариље - Ивањица |
| | | | | |
| | | | | |

Р = 1 : 5000
ЛИСТ БР. 1