






УРБАНИСТИЧКИ ПРОЈЕКАТ

ЗА ИЗГРАДЊУ ОБЈЕКТА ХЛАДЊАЧЕ
НА КАТ. ПАРЦЕЛИ БРОЈ 1062 КО АРИЉЕ,
У АРИЉУ

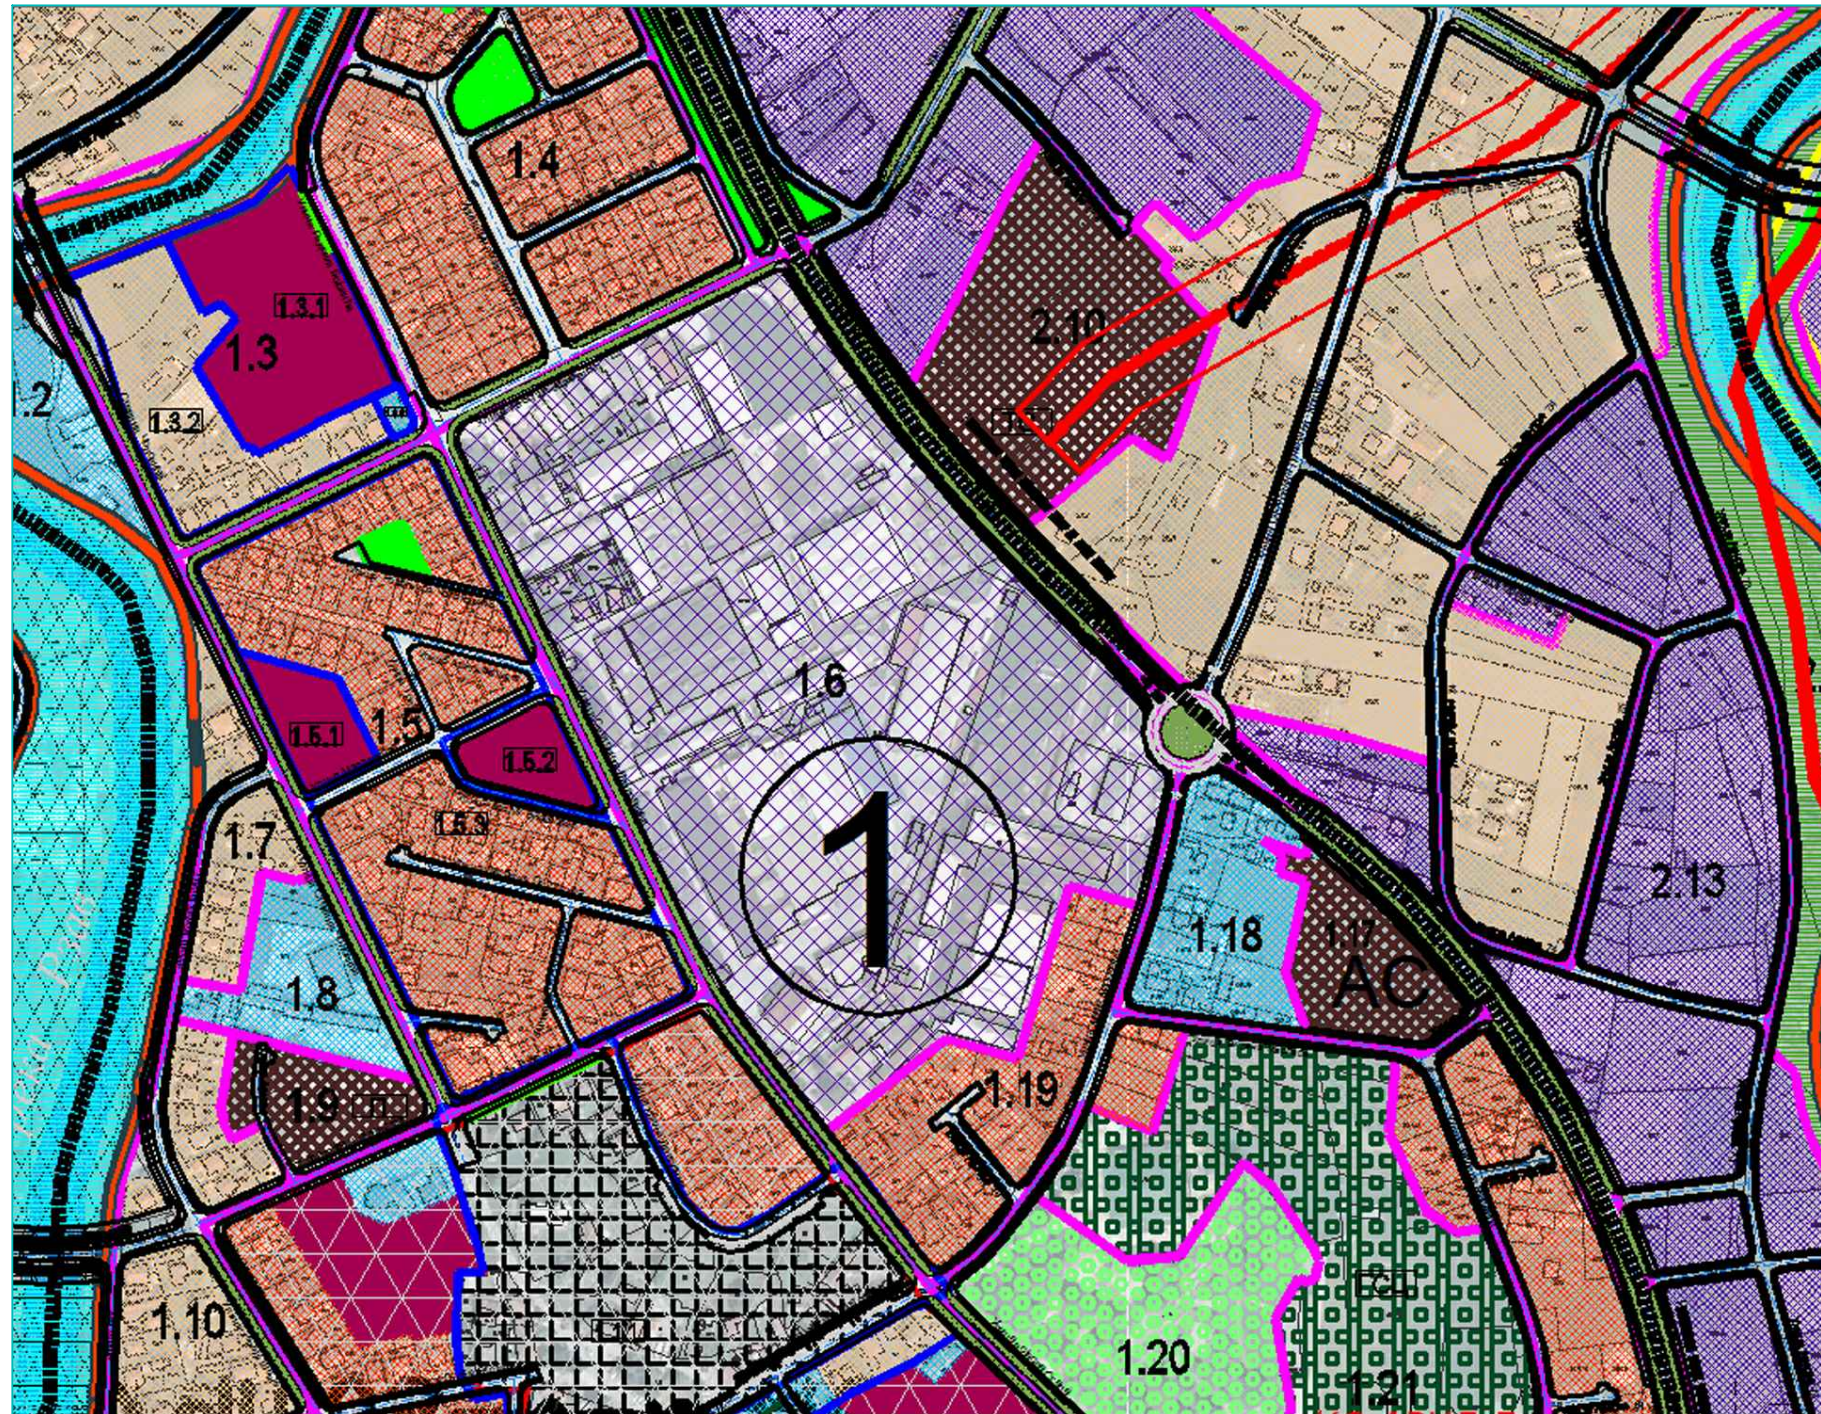

ЛЕГЕНДА

-  ГРАНИЦА ПГР-а
 -  ГРАНИЦА ГРАЂЕВИНСКОГ ПОДРУЧЈА
 -  ГРАНИЦА КО НАСЕЉА
 -  ГРАНИЦА ЗОНА
 -  ОЗНАКА ЗОНА
 -  ГРАНИЦА УРБАНИСТИЧКЕ ЦЕЛИНЕ
 -  ОЗНАКА УРБАНИСТИЧКЕ ЦЕЛИНЕ
 -  ГРАНИЦА УРБАНИСТИЧКЕ ПОДЦЕЛИНЕ
 -  ОЗНАКА УРБАНИСТИЧКЕ ПОДЦЕЛИНЕ
 -  ГРАНИЦА АМБИЈЕНТАЛНЕ ЦЕЛИНЕ
 -  ГРАНИЦА ЗАШТИЂЕНЕ ОКОЛИНЕ ЦРКВЕ
-
-  РАДНО-ПОСЛОВНА ЗОНА

Наручилац:	Предузеће за производњу, промет и услуге "Бомбина" Радошево, Ариље		
Обрађивач:	"ЕКО УРБО ПЛАН" доо Ужице Ул. Николе Пашића бр. 386		
Одговорни урбаниста:	Петар Живковић лиценца бр. 200 0743 04		
Назив цртежа:	ИЗВОД ИЗ ПЛАНА ГЕНЕРАЛНЕ РЕГУЛАЦИЈЕ АРИЉА - КАРТА ПЛАНИРАНЕ НАМЕНЕ ПОВРШИНА		
Размера:	1 : 5000		
Датум израде:	Април, 2019. год.	Бр. листа:	2а