

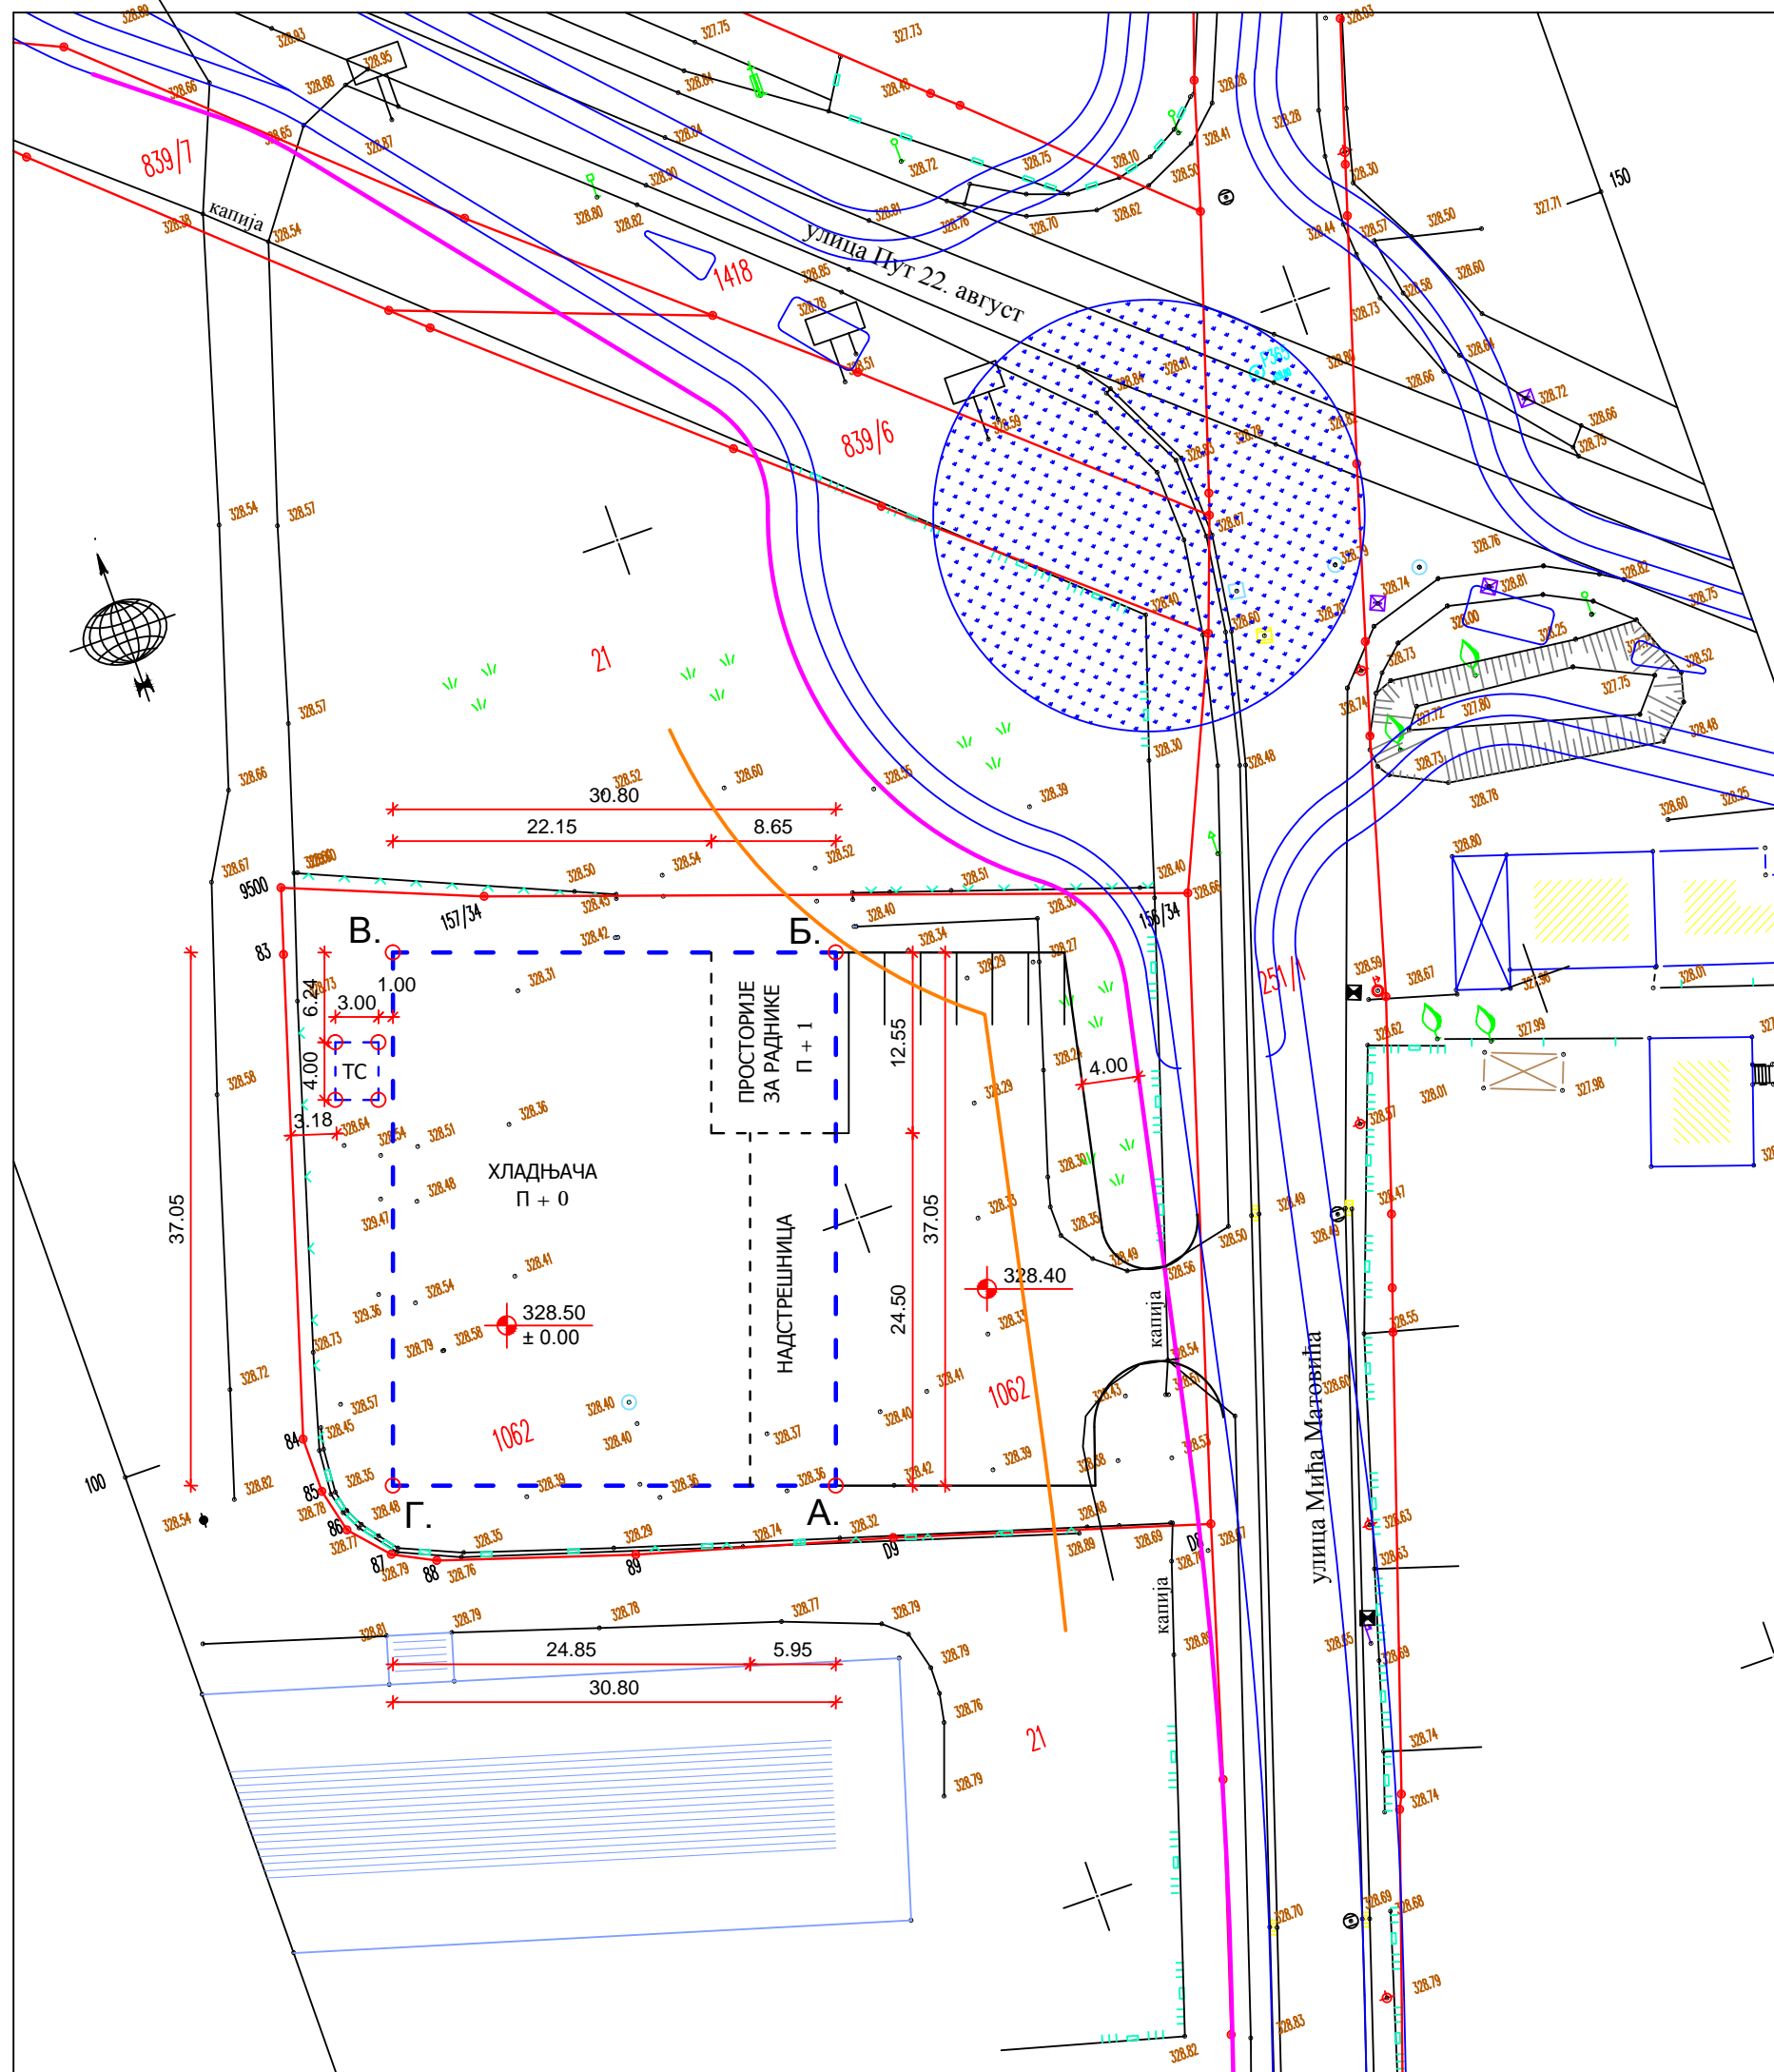
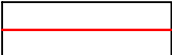


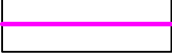


# УРБАНИСТИЧКИ ПРОЈЕКАТ

ЗА ИЗГРАДЊУ ОБЈЕКТА ХЛАДЊАЧЕ  
НА КАТ. ПАРЦЕЛИ БРОЈ 1062 КО АРИЉЕ,  
У АРИЉУ

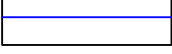


## ЛЕГЕНДА:

-  Постојећа катастарска граница парцеле
-  Планска регулациона линија
-  Планска саобраћајница
-  Планска грађевинска линија
-  Грађевинска линија
-  Линија унутрашње функционалне поделе објекта

## Аналитичко геодетски подаци за обележавање грађ. линије

А.	7 427 992.38	4 846 082.99
Б.	7 428 004.74	4 846 117.91
В.	7 427 975.71	4 846 128.19
Г.	7 427 963.34	4 846 093.27

Наручилац:	Предузеће за производњу, промет и услуге "Бомбина" Радошево, Ариље		
Обрађивач:	"ЕКО УРБО ПЛАН" доо Ужице Ул. Николе Пашића бр. 386		
Одговорни урбаниста:	Петар Живковић лиценца бр. 200 0743 04		
Назив цртежа:	<b>ПЛАН РЕГУЛАЦИЈЕ И НИВЕЛАЦИЈЕ</b>		
Размера:	1 : 500		
Датум израде:	Април, 2019. год.	Бр. листа:	5