


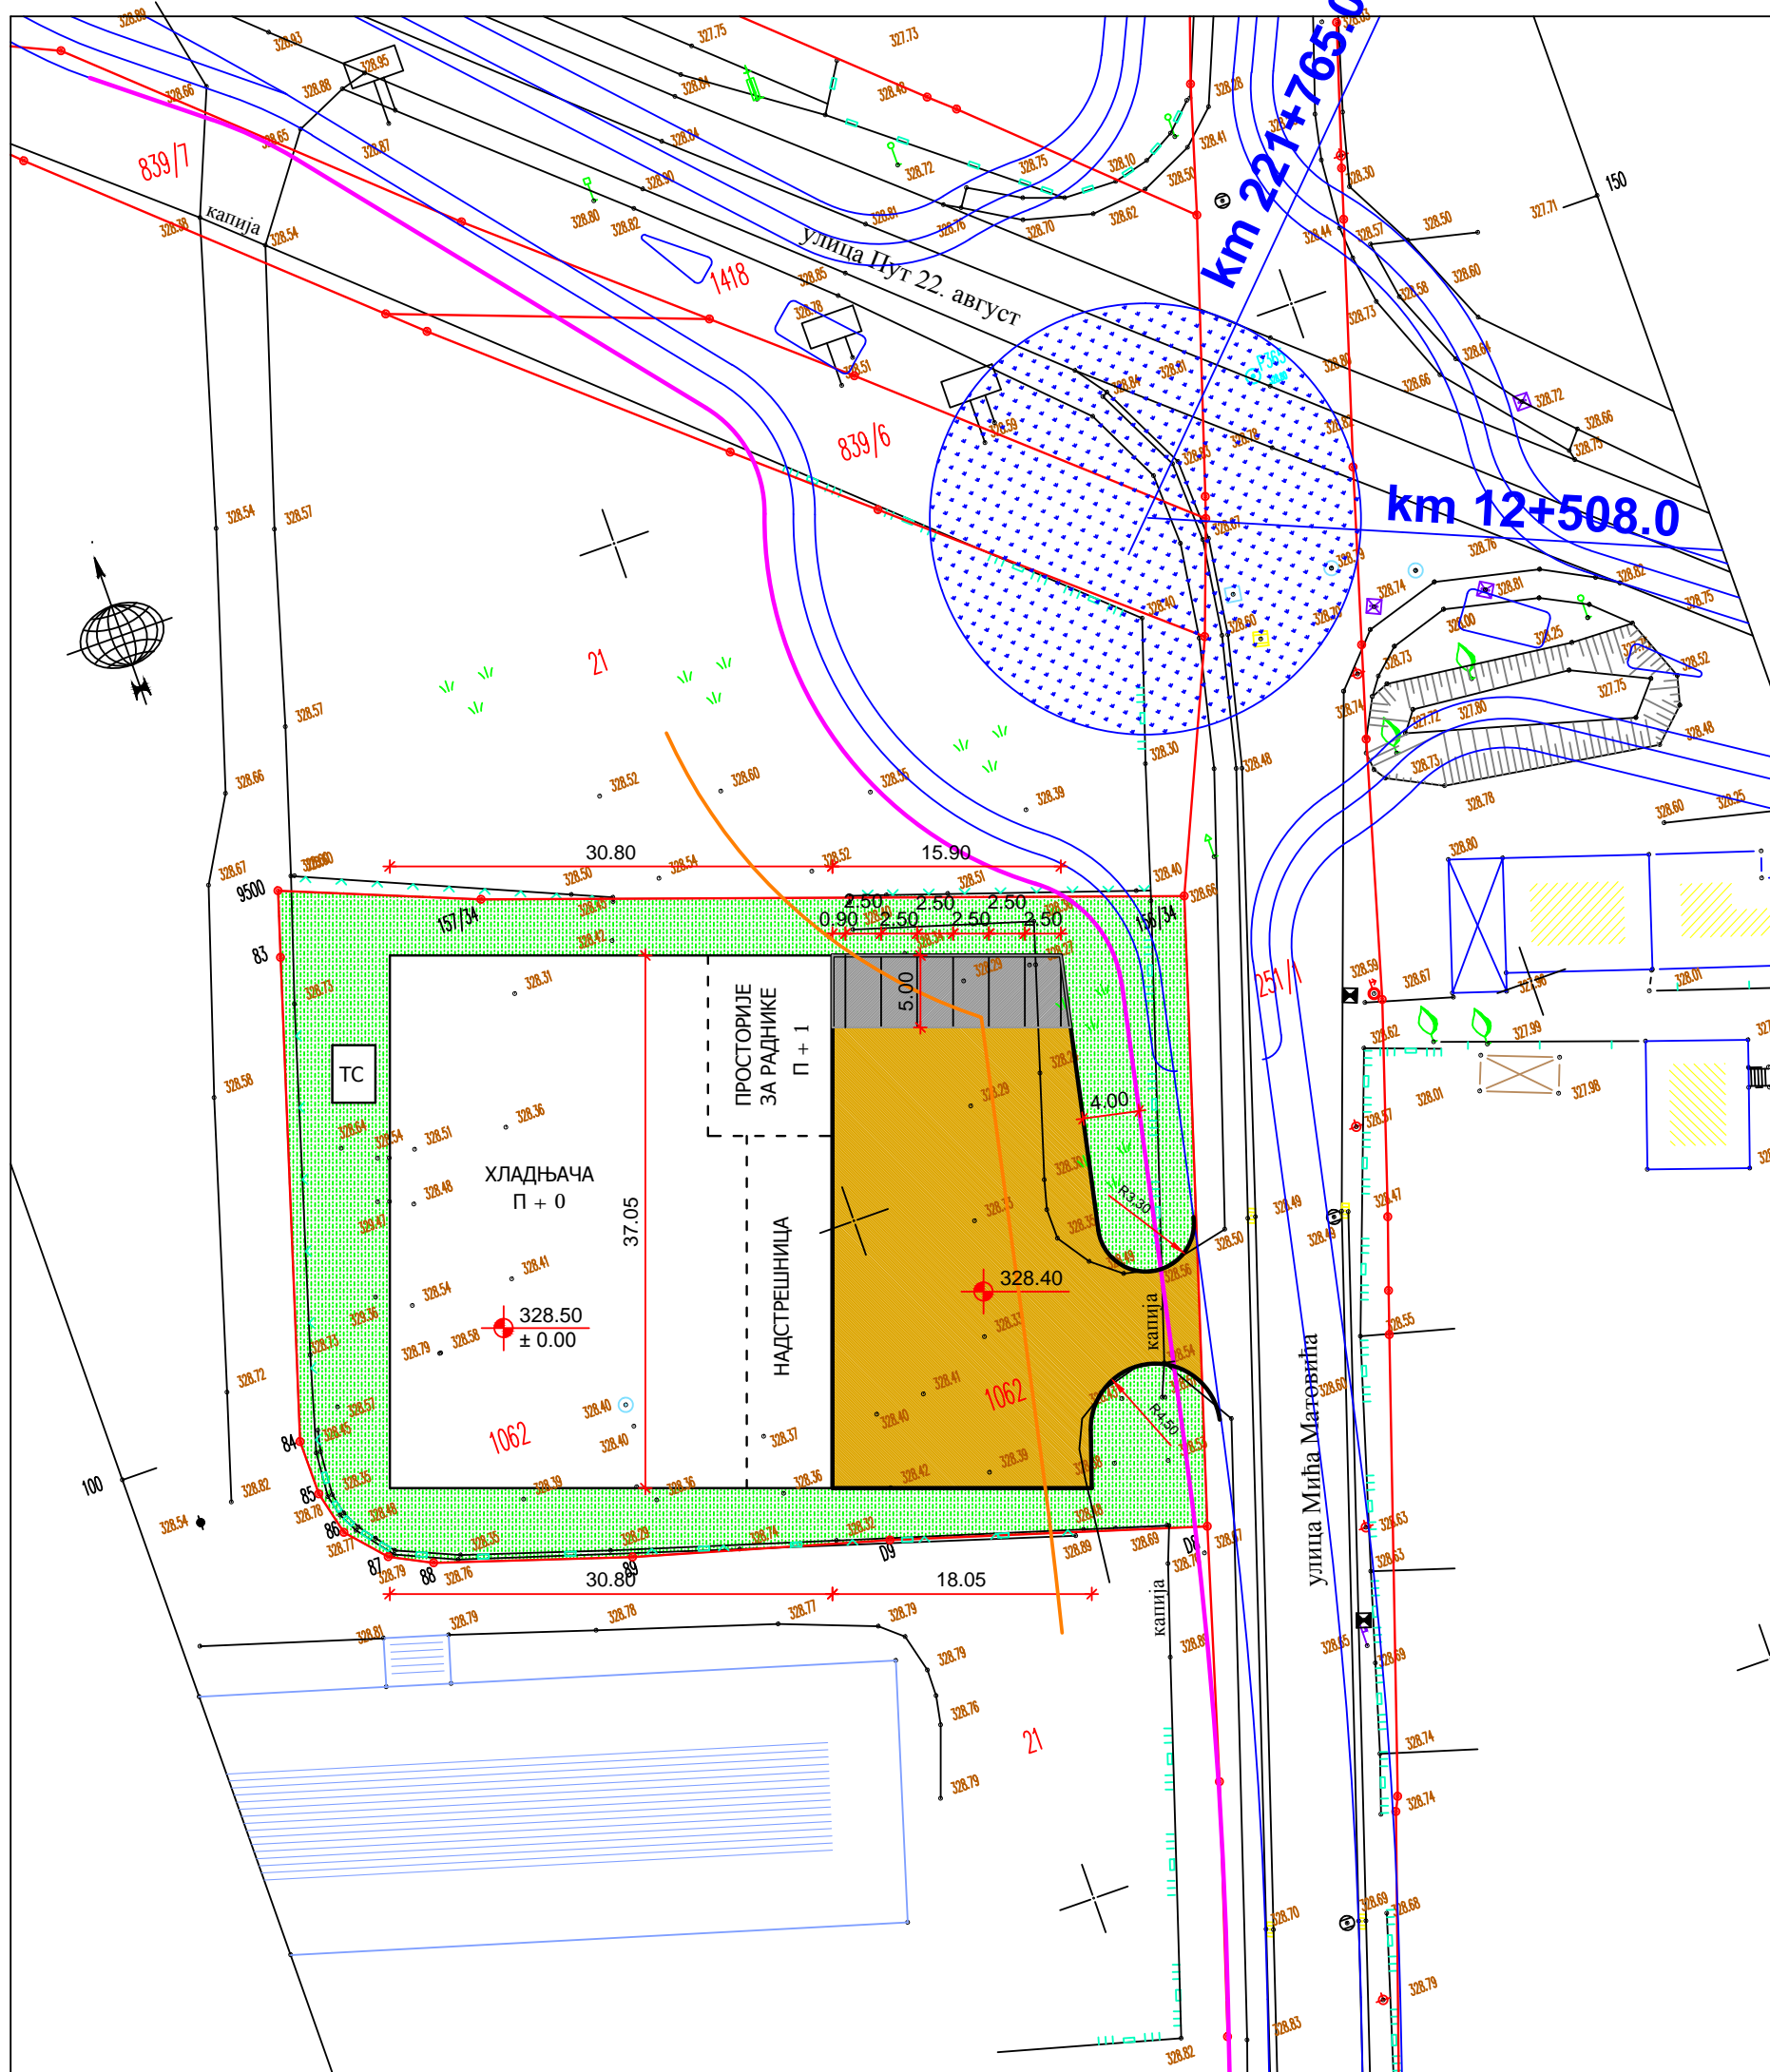
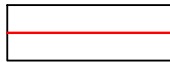
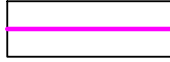


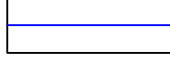

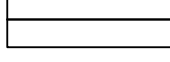

УРБАНИСТИЧКИ ПРОЈЕКАТ

ЗА ИЗГРАДЊУ ОБЈЕКТА ХЛАДЊАЧЕ
НА КАТ. ПАРЦЕЛИ БРОЈ 1062 КО АРИЉЕ,
У АРИЉУ

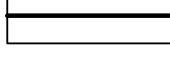

ЛЕГЕНДА:

-  Постојећа катастарска граница парцеле
-  Планска регулациона линија
-  Планска саобраћајница
-  Планска грађевинска линија
-  Планирани грађевински објекти
-  Ивица коловоза
-  Радно - манипулативни плато
-  Паркинг простор
-  Зеленило

Наручилац:	Предузеће за производњу, промет и услуге "Бомбина" Радосево, Ариље		
Обрађивач:	"ЕКО УРБО ПЛАН" доо Ужице Ул. Николе Пашића бр. 386		
Одговорни урбаниста:	Петар Живковић лиценца бр. 200 0743 04		
Назив цртежа:	ПЛАН САОБРАЋАЈА И ОЗЕЛЕЊАВАЊА		
Размера:	1 : 500		
Датум израде:	Април, 2019. год.	Бр. листа:	6