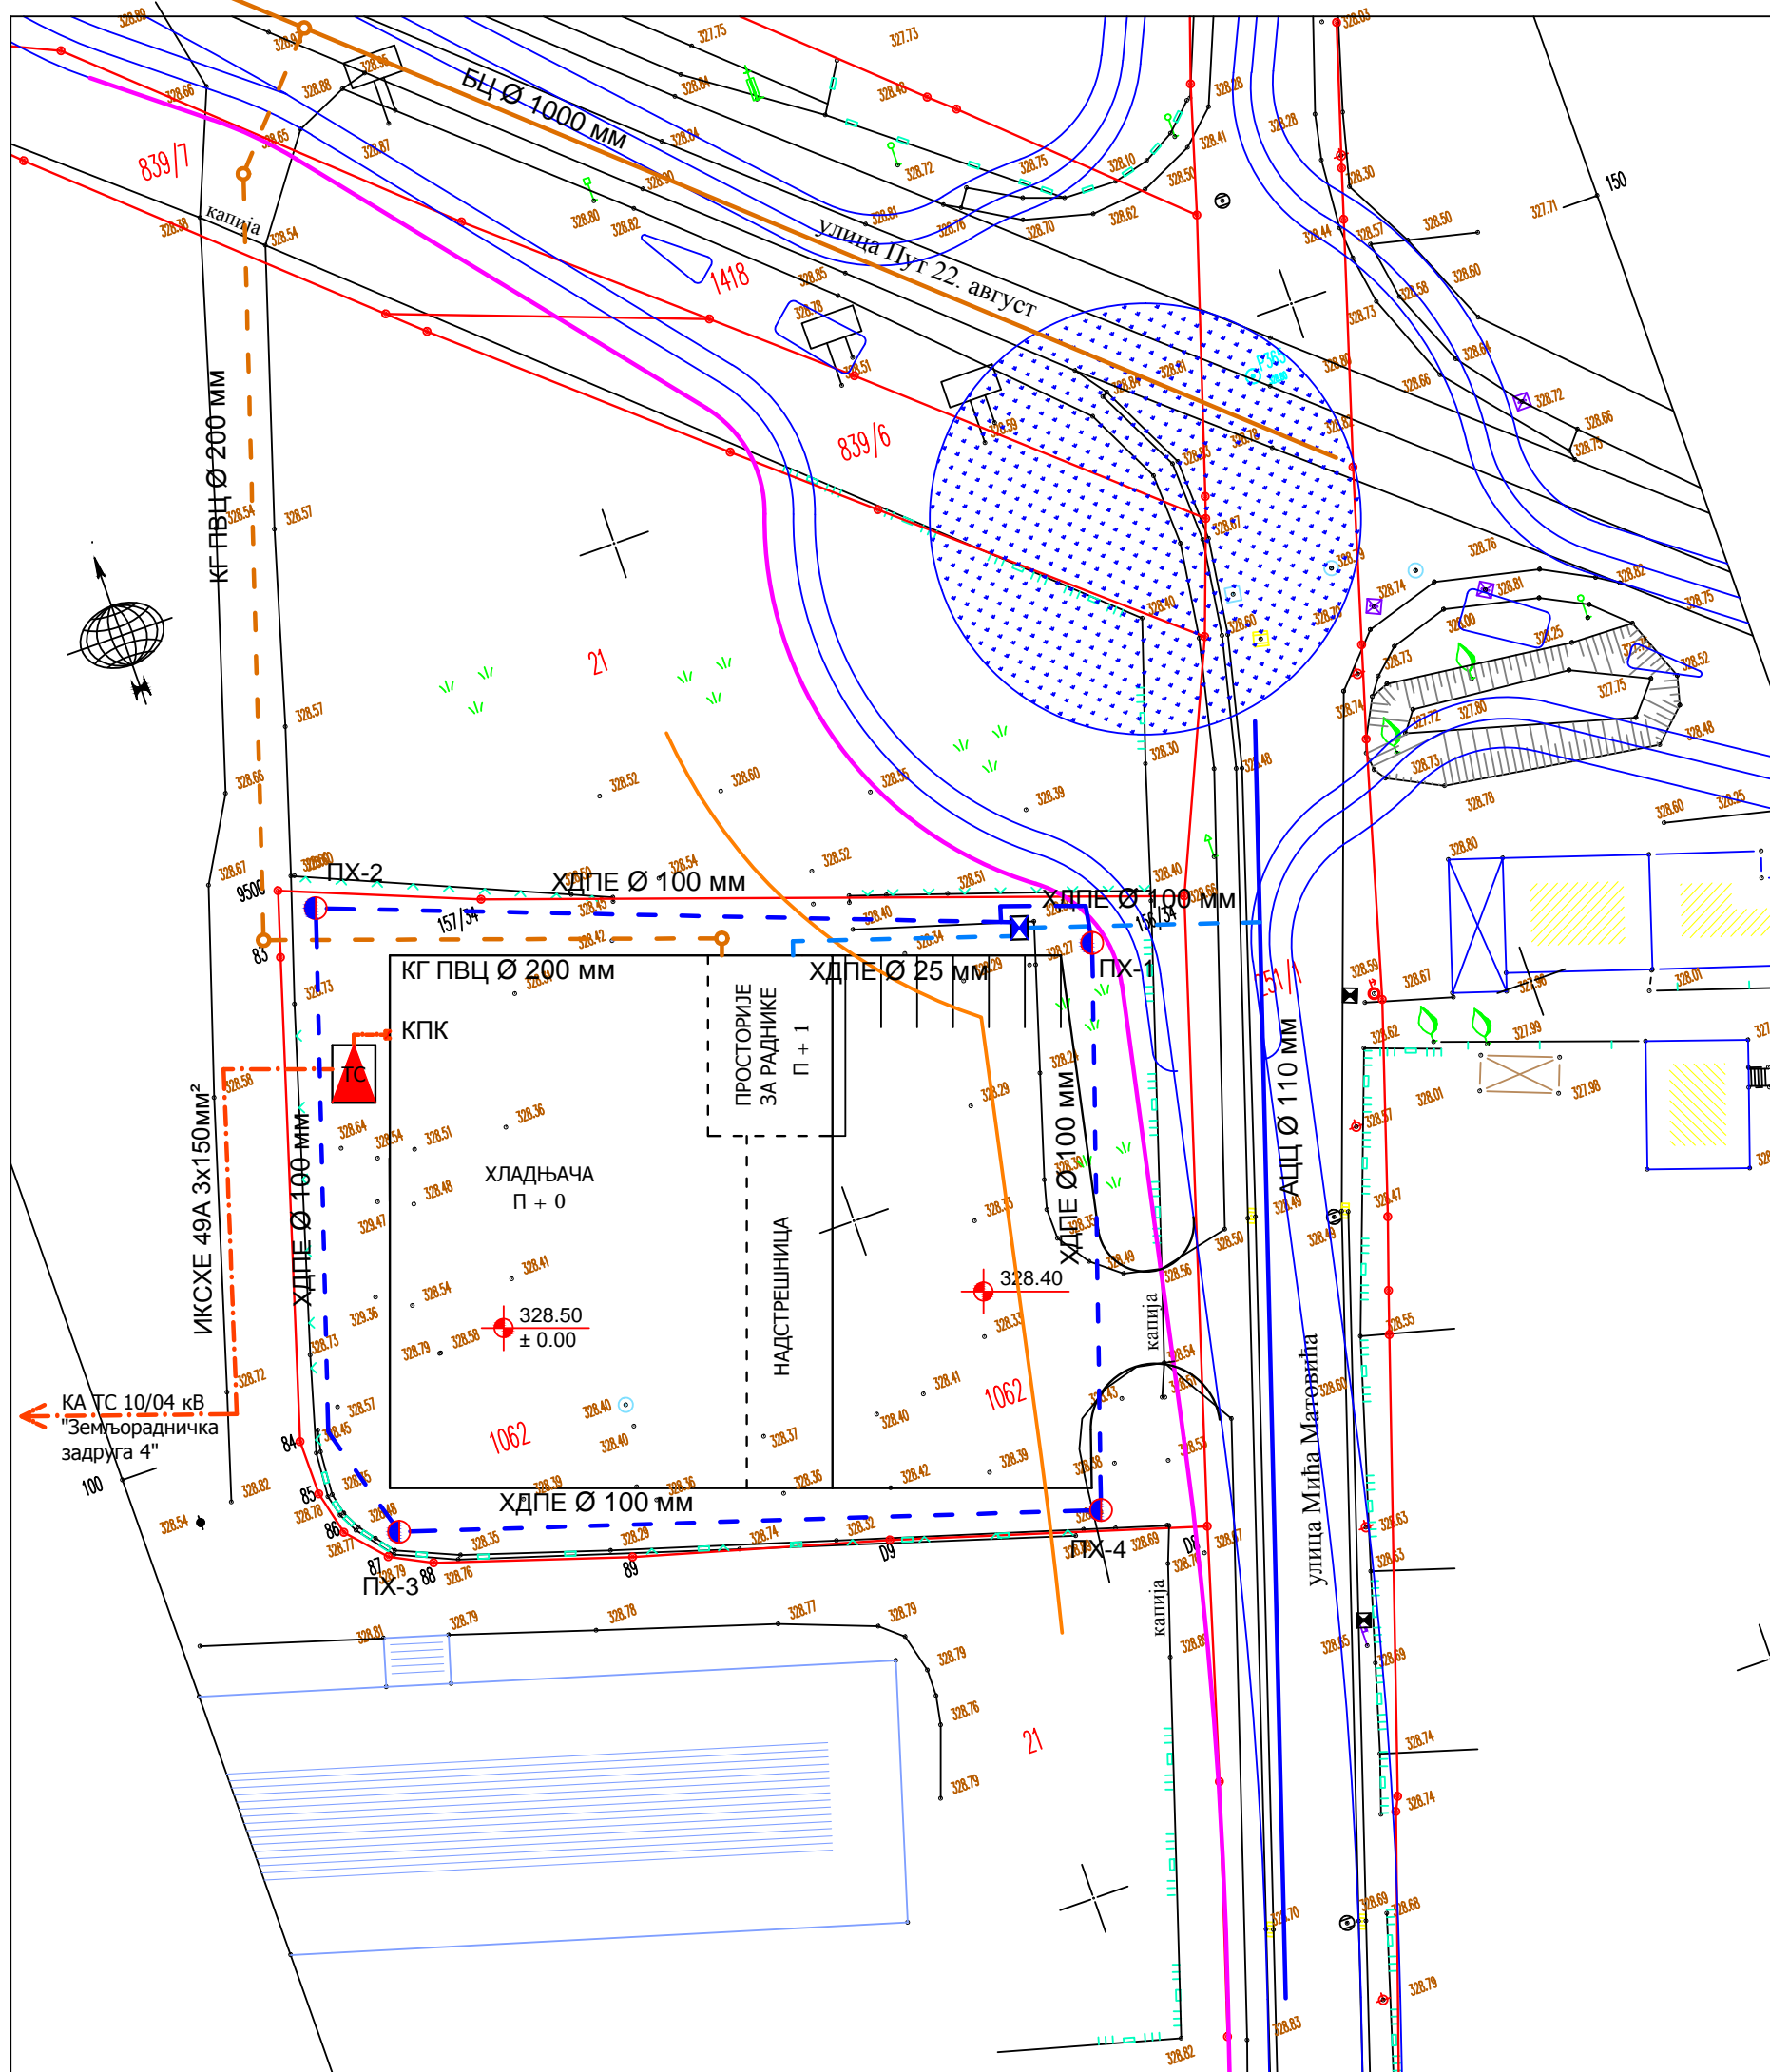
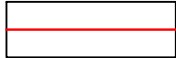
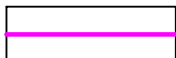
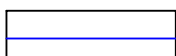

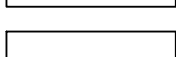






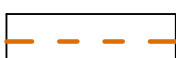
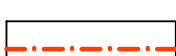




УРБАНИСТИЧКИ ПРОЈЕКАТ

ЗА ИЗГРАДЊУ ОБЈЕКТА ХЛАДЊАЧЕ
НА КАТ. ПАРЦЕЛИ БРОЈ 1062 КО АРИЉЕ,
У АРИЉУ



ЛЕГЕНДА:

-  Постојећа катастарска граница парцеле
-  Планска регулациона линија
-  Планска саобраћајница
-  Планска грађевинска линија
-  Постојећа водоводна линија АЦЦ Ø 110мм
-  Планирано водомерско окно са два водомера
-  Планирани водоводни прикључак ХДПЕ Ø 100мм
-  Планирана хидрантска мрежа ХДПЕ Ø 100мм
-  ПХ-2 Планирани противпожарни хидрант
-  Постојећи канализациони колектор Ø 1000мм
-  Планирана фекална канализација КГ ПВЦ Ø 200мм.
-  Планирани прикључни електрокабал ИКСХЕ 49А 3x150мм²
-  Планирана монтажна бетонска трафостаница МБТС 10/04 кВ за ЕТ 1x630 кВ.
-  Планирана кућна прикључна касна КПК

Наручилац:	Предузеће за производњу, промет и услуге "Бомбина" Радошево, Ариље		
Обрађивач:	"ЕКО УРБО ПЛАН" доо Ужице Ул. Николе Пашића бр. 386		
Одговорни урбаниста:	Петар Живковић лиценца бр. 200 0743 04		
Назив цртежа:	ПЛАН КОМУНАЛНЕ ИНФРАСТРУКТУРЕ		
Размера:	1 : 500		
Датум израде:	Април, 2019. год.	Бр. листа:	7