
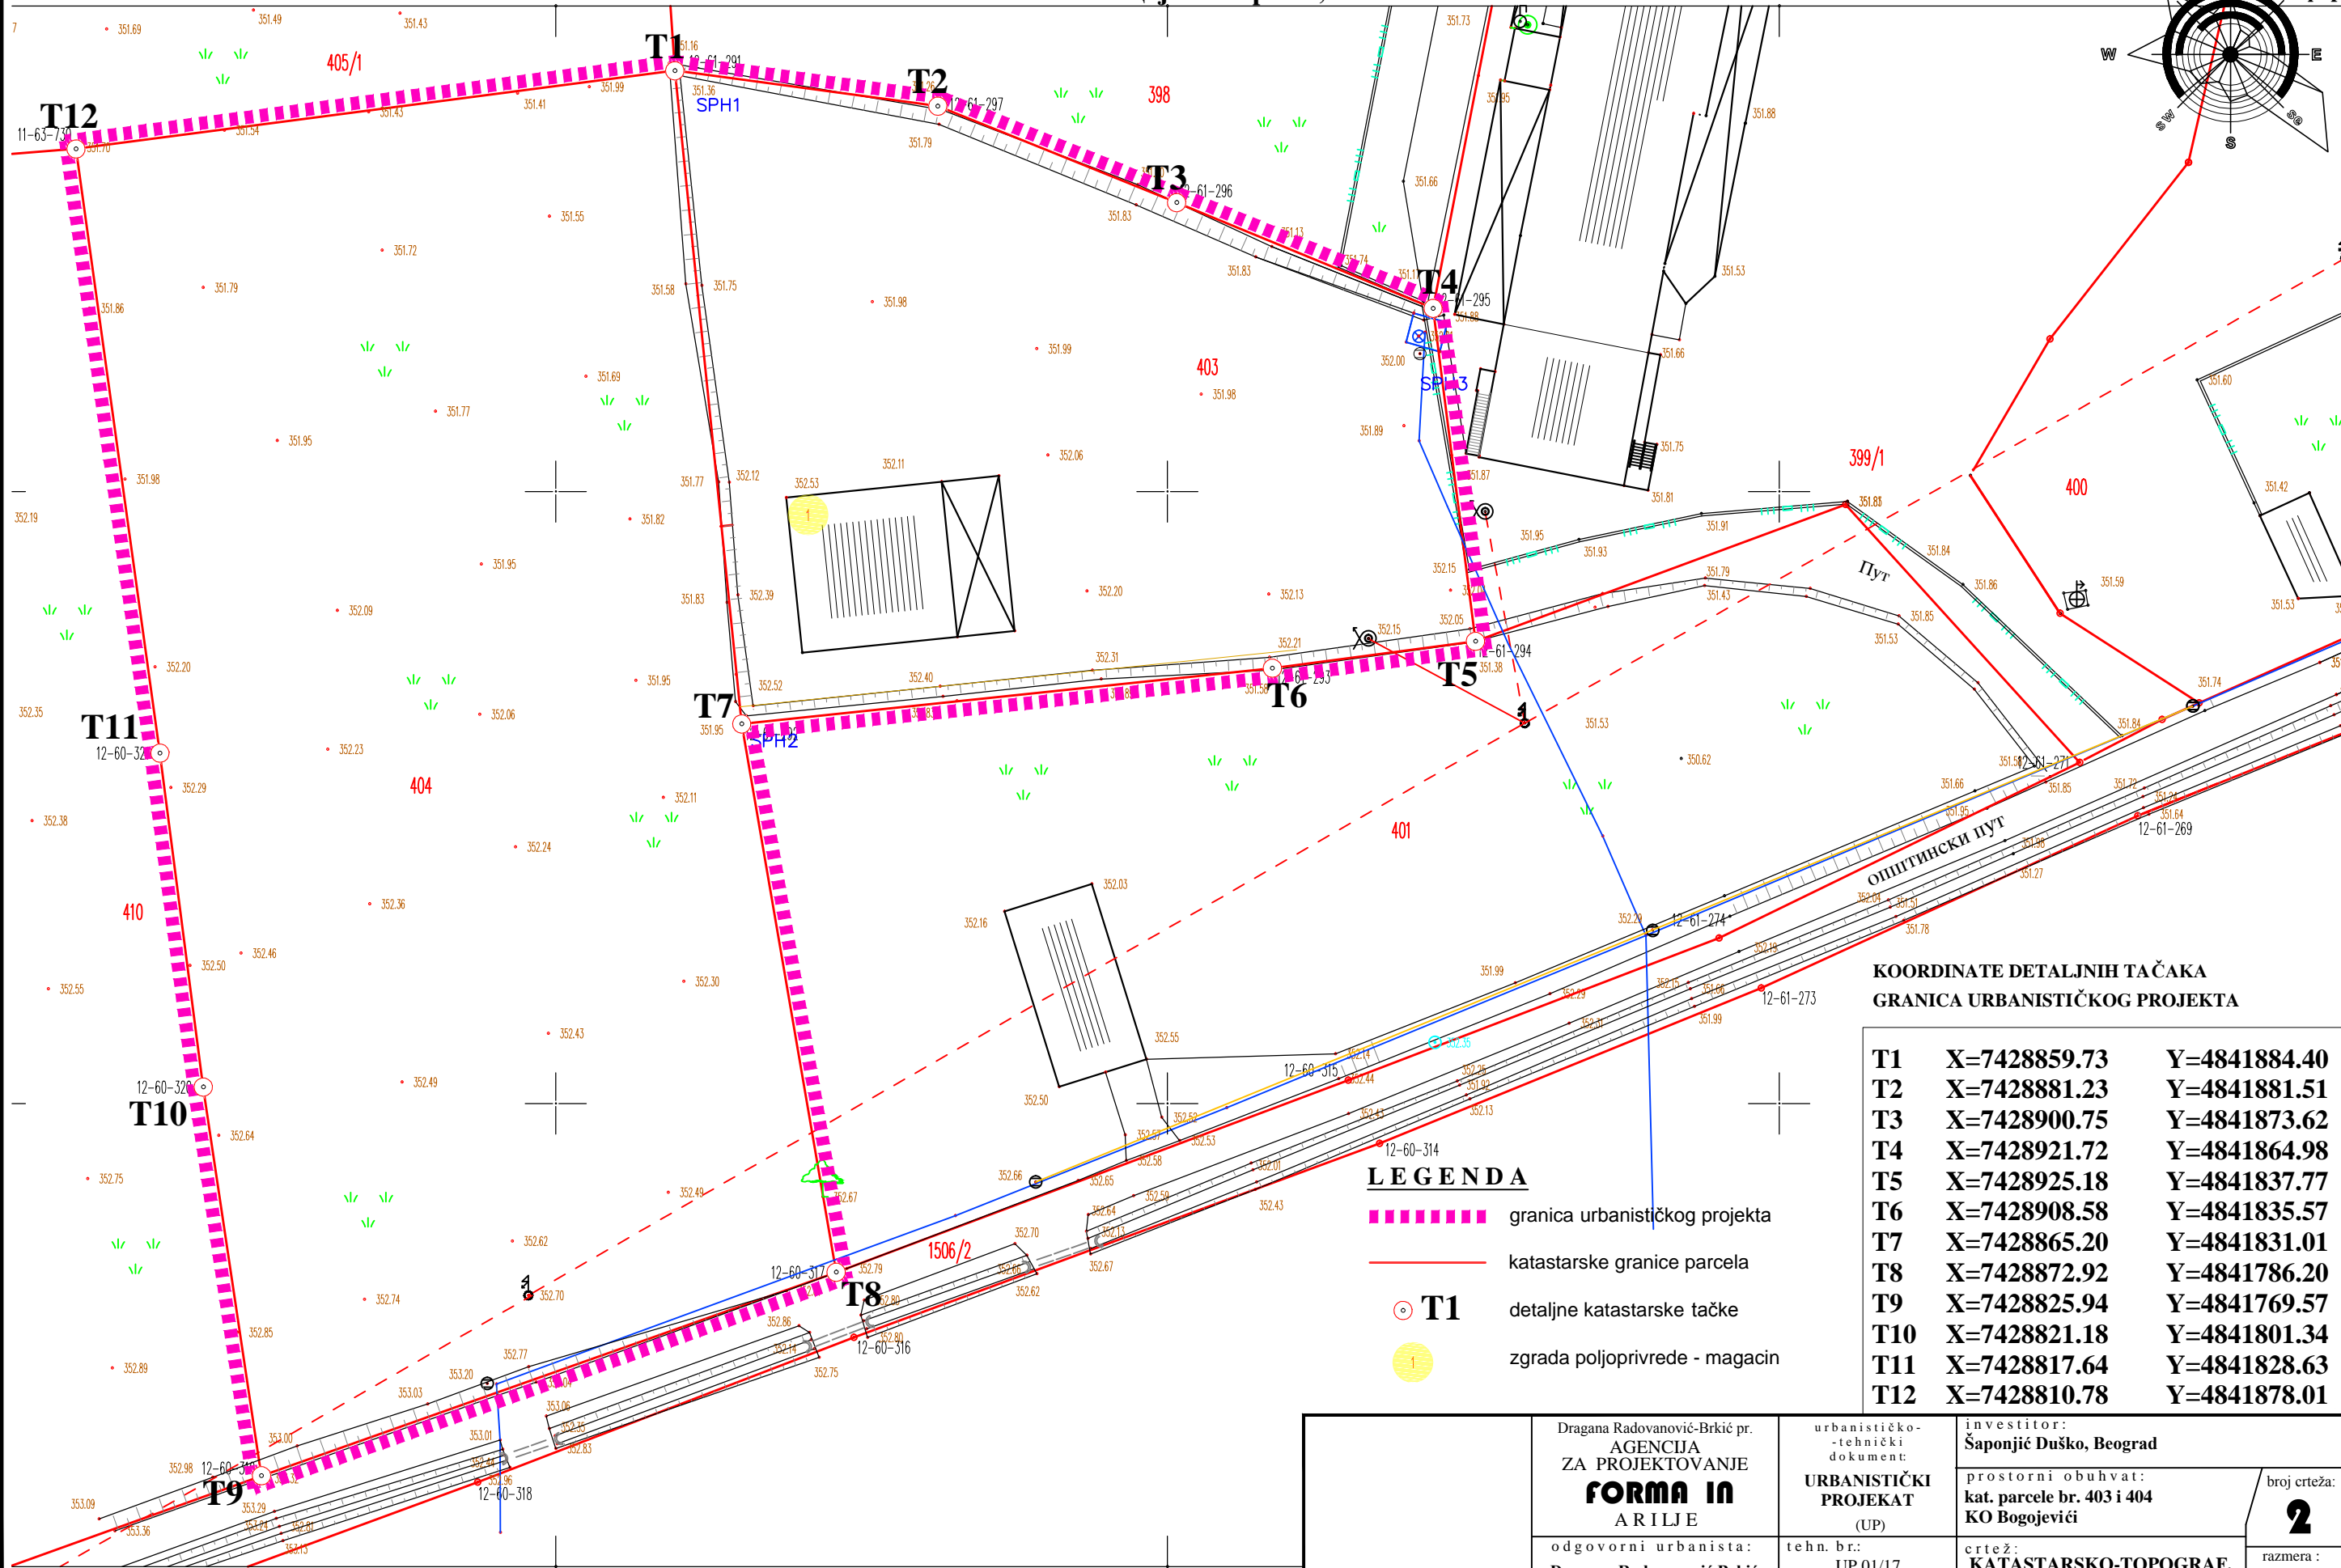


КАТАСТАРКО-ТОПОГРАФСКИ ПЛАН

Локација - кп.бр. 403, 404

ЕПУБЛИКА СРБИЈА

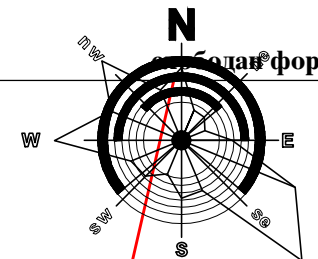

KOORDINATE DETALJNIH TAČAKA GRANICA URBANISTIČKOG PROJEKTA

T1	X=7428859.73	Y=4841884.40
T2	X=7428881.23	Y=4841881.51
T3	X=7428900.75	Y=4841873.62
T4	X=7428921.72	Y=4841864.98
T5	X=7428925.18	Y=4841837.77
T6	X=7428908.58	Y=4841835.57
T7	X=7428865.20	Y=4841831.01
T8	X=7428872.92	Y=4841786.20
T9	X=7428825.94	Y=4841769.57
T10	X=7428821.18	Y=4841801.34
T11	X=7428817.64	Y=4841828.63
T12	X=7428810.78	Y=4841878.01

LEGENDA

- - - - - granica urbanističkog projekta
- katastarske granice parcela
- T1 detaljne katastarske tačke
- 1 zgrada poljoprivrede - magacin

Dragana Radovanović-Brkić pr. AGENCIJA ZA PROJEKTOVANJE FORMA IN A R I L J E	urbanističko- tehnički dokument:	investitor: Šaponjić Duško, Beograd	broj crteža: 2
	URBANISTIČKI PROJEKAT (UP)	prostorni obuhvat: kat. parcele br. 403 i 404 KO Bogojevići	
odgovorni urbanista: Dragana Radovanović Brkić diplomirani inženjer arhitekture licenca 200 0785 04	tehn. br.: UP 01/17	crtež: KATASTARSKO-TOPOGRAF. PLAN SA GRANICOM OBUHVATA UP-a	
	Mart 2017. godine		

Израда: Геодетска агенција *ГЕОПроект* Ариље
Март 2017.г

КАТАСТАРСКЕ ОПШТИНЕ И ВЕЗЕ ЛИСТОВА
ОПШТИНА АРИЉЕ