
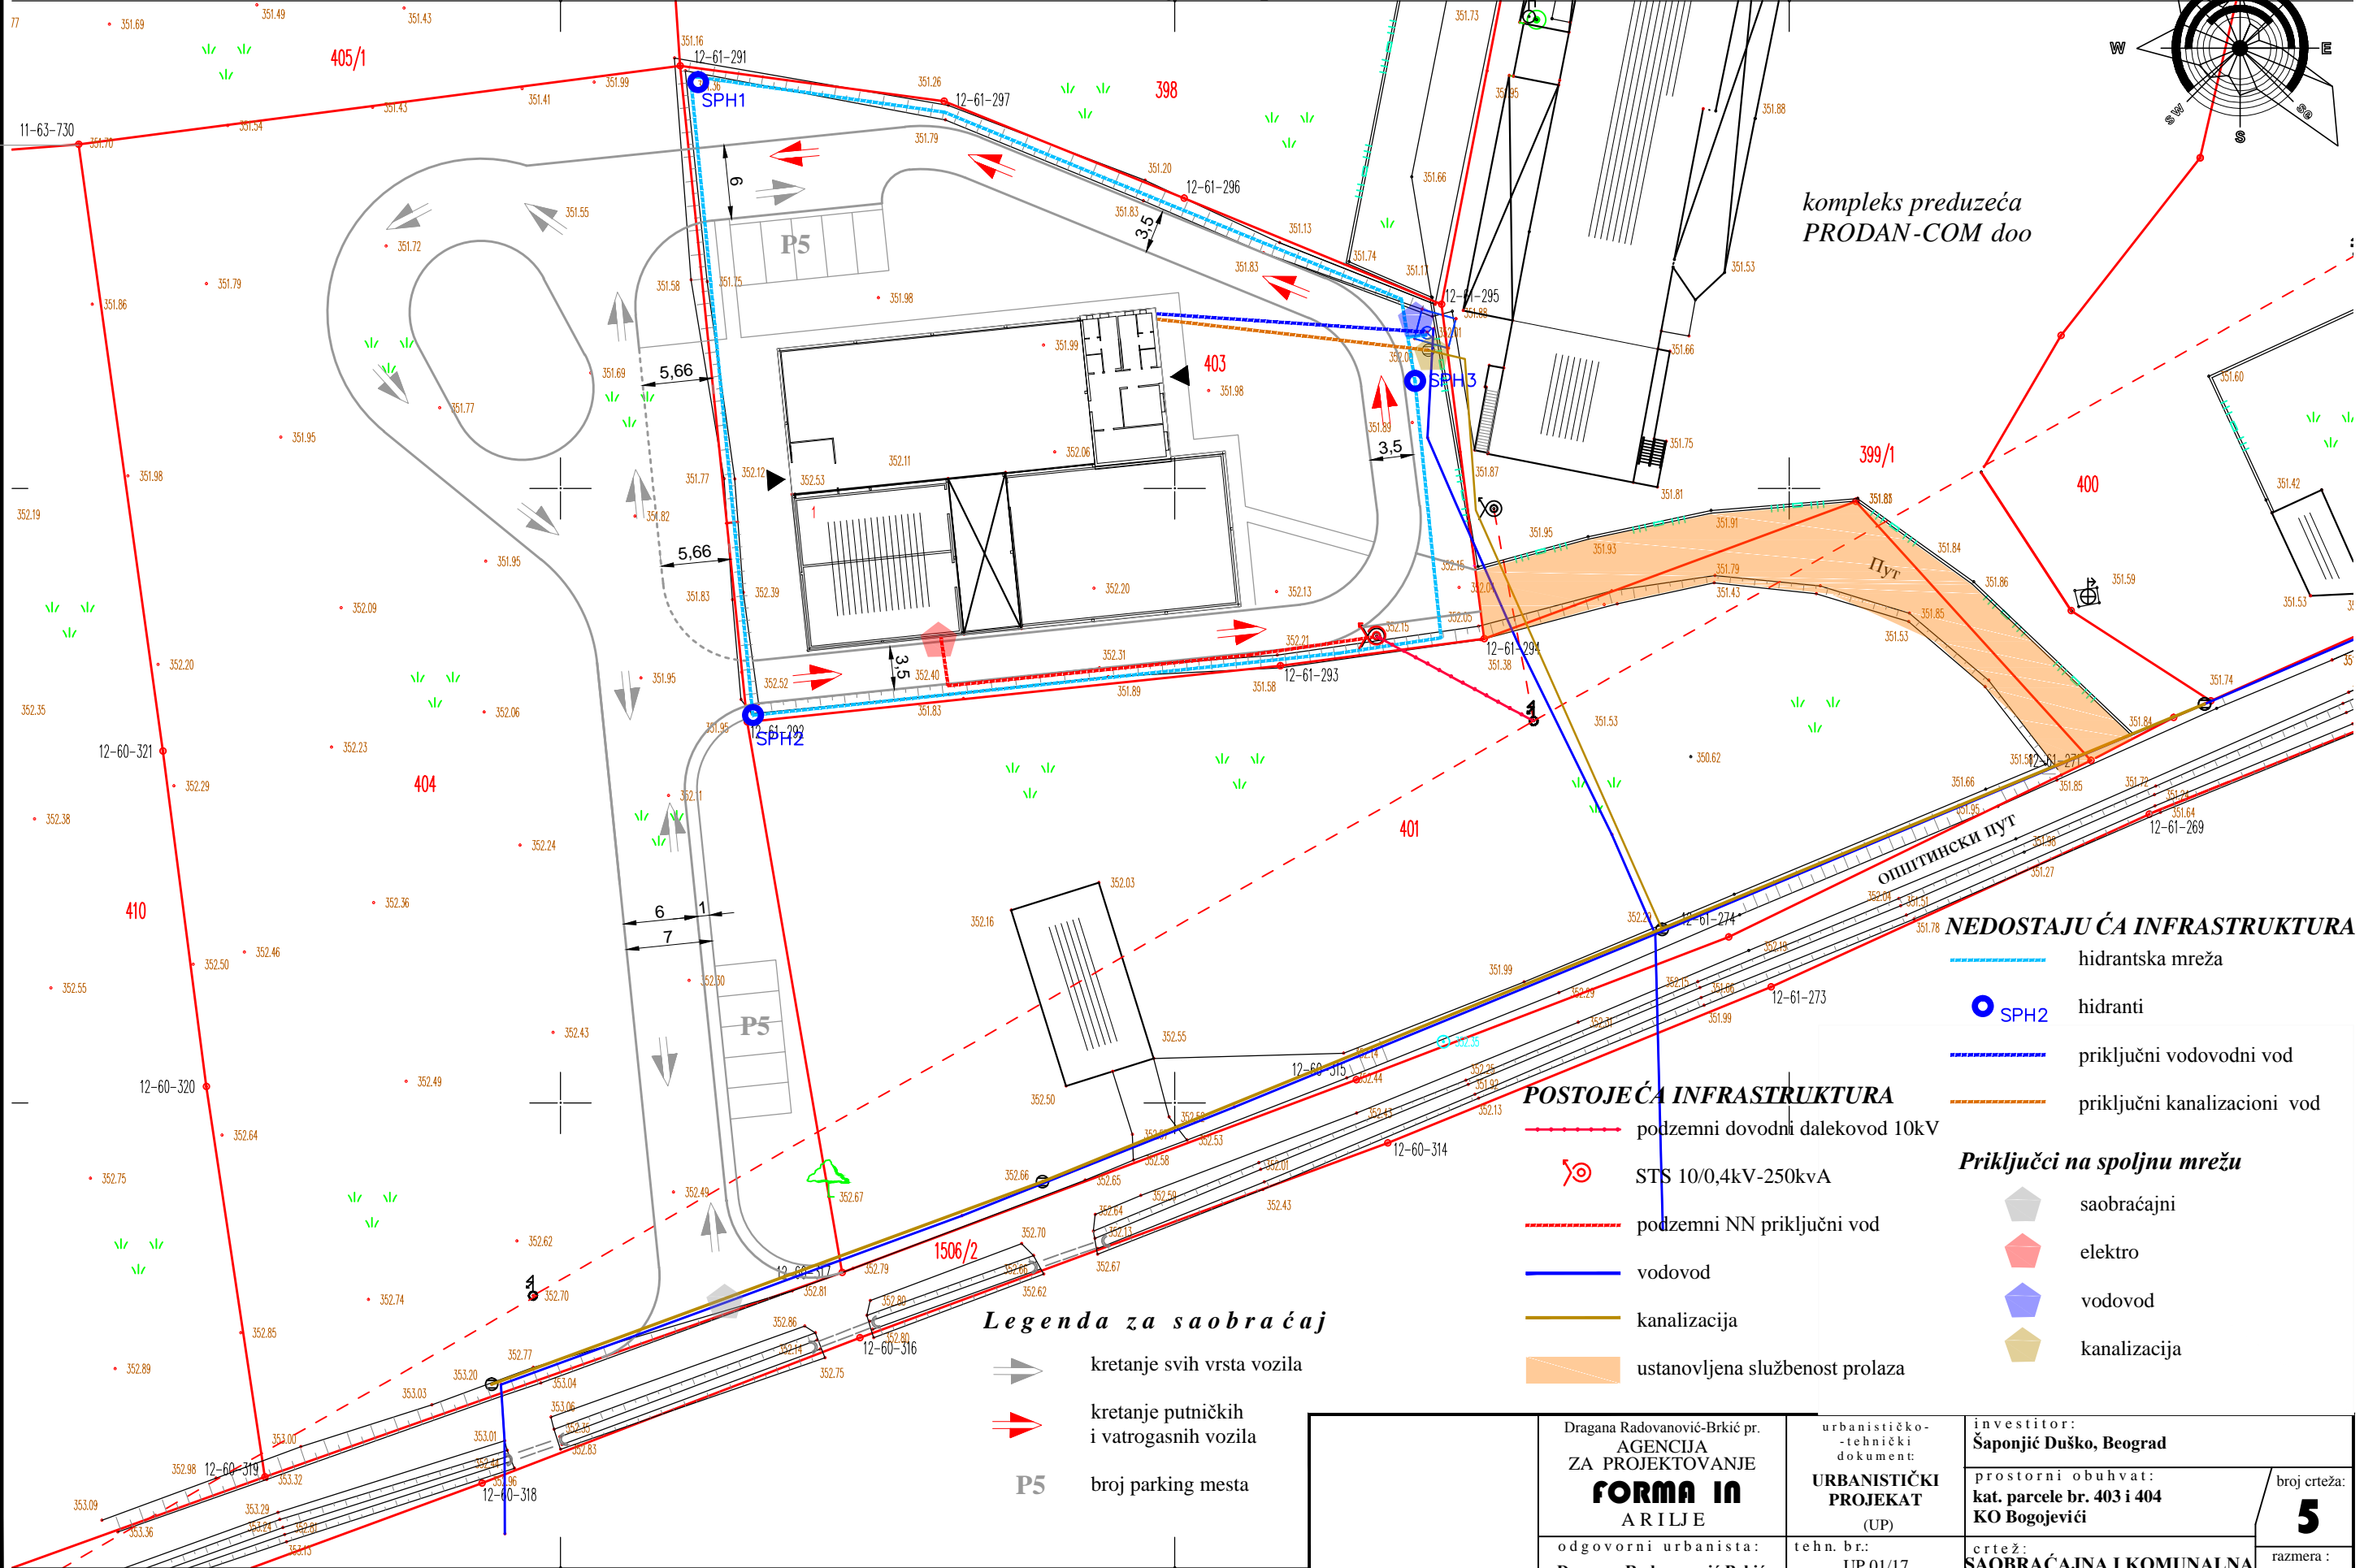


КАТАСТАРКО-ТОПОГРАФСКИ ПЛАН

Локација - кп.бр. 403, 404

ЕПУБЛИКА СРБИЈА

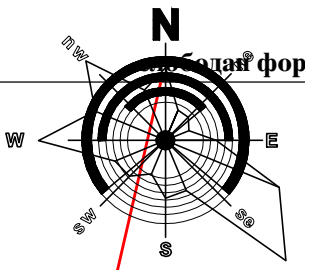

kompleks preduzeća
PRODAN-COM doo

NEDOSTAJU ĆA INFRASTRUKTURA

- hidrantska mreža
- SPH2 hidranti
- priklučni vodovodni vod
- priklučni kanalizacioni vod

POSTOJEĆA INFRASTRUKTURA

- podzemni dovodni dalekovod 10kV
- ⊗ STS 10/0,4kV-250kvA
- podzemni NN priklučni vod
- vodovod
- kanalizacija
- ustanovljena službenost prolaza

Priklucci na spoljnu mrežu

- saobraćajni
- elektro
- vodovod
- kanalizacija

Legenda za saobraćaj

- ➔ kretanje svih vrsta vozila
- ➔ kretanje putničkih i vatrogasnih vozila
- P5** broj parking mesta

Dragana Radovanović-Brkić pr. AGENCIJA ZA PROJEKTOVANJE FORMA IN A R I L J E	urbanističko- tehnički dokument:	investitor: Šaponjić Duško, Beograd	broj crteža: 5
	URBANISTIČKI PROJEKAT (UP)	prostorni obuhvat: kat. parcele br. 403 i 404 KO Bogojevići	
odgovorni urbanista: Dragana Radovanović Brkić diplomirani inženjer arhitekture licenca 200 0785 04	tehn. br.: UP 01/17	crtež: SAOBRAĆAJNA I KOMUNALNA INFRASTRUKTURA SA PRIKLJUČCIMA	razmera: 1:500
Mart 2017. godine			

Израда: Геодетска агенција *ГЕОПроект* Ариље
Март 2017.г

КАТАСТАРСКЕ ОПШТИНЕ И ВЕЗЕ ЛИСТОВА
ОПШТИНА АРИЉЕ