
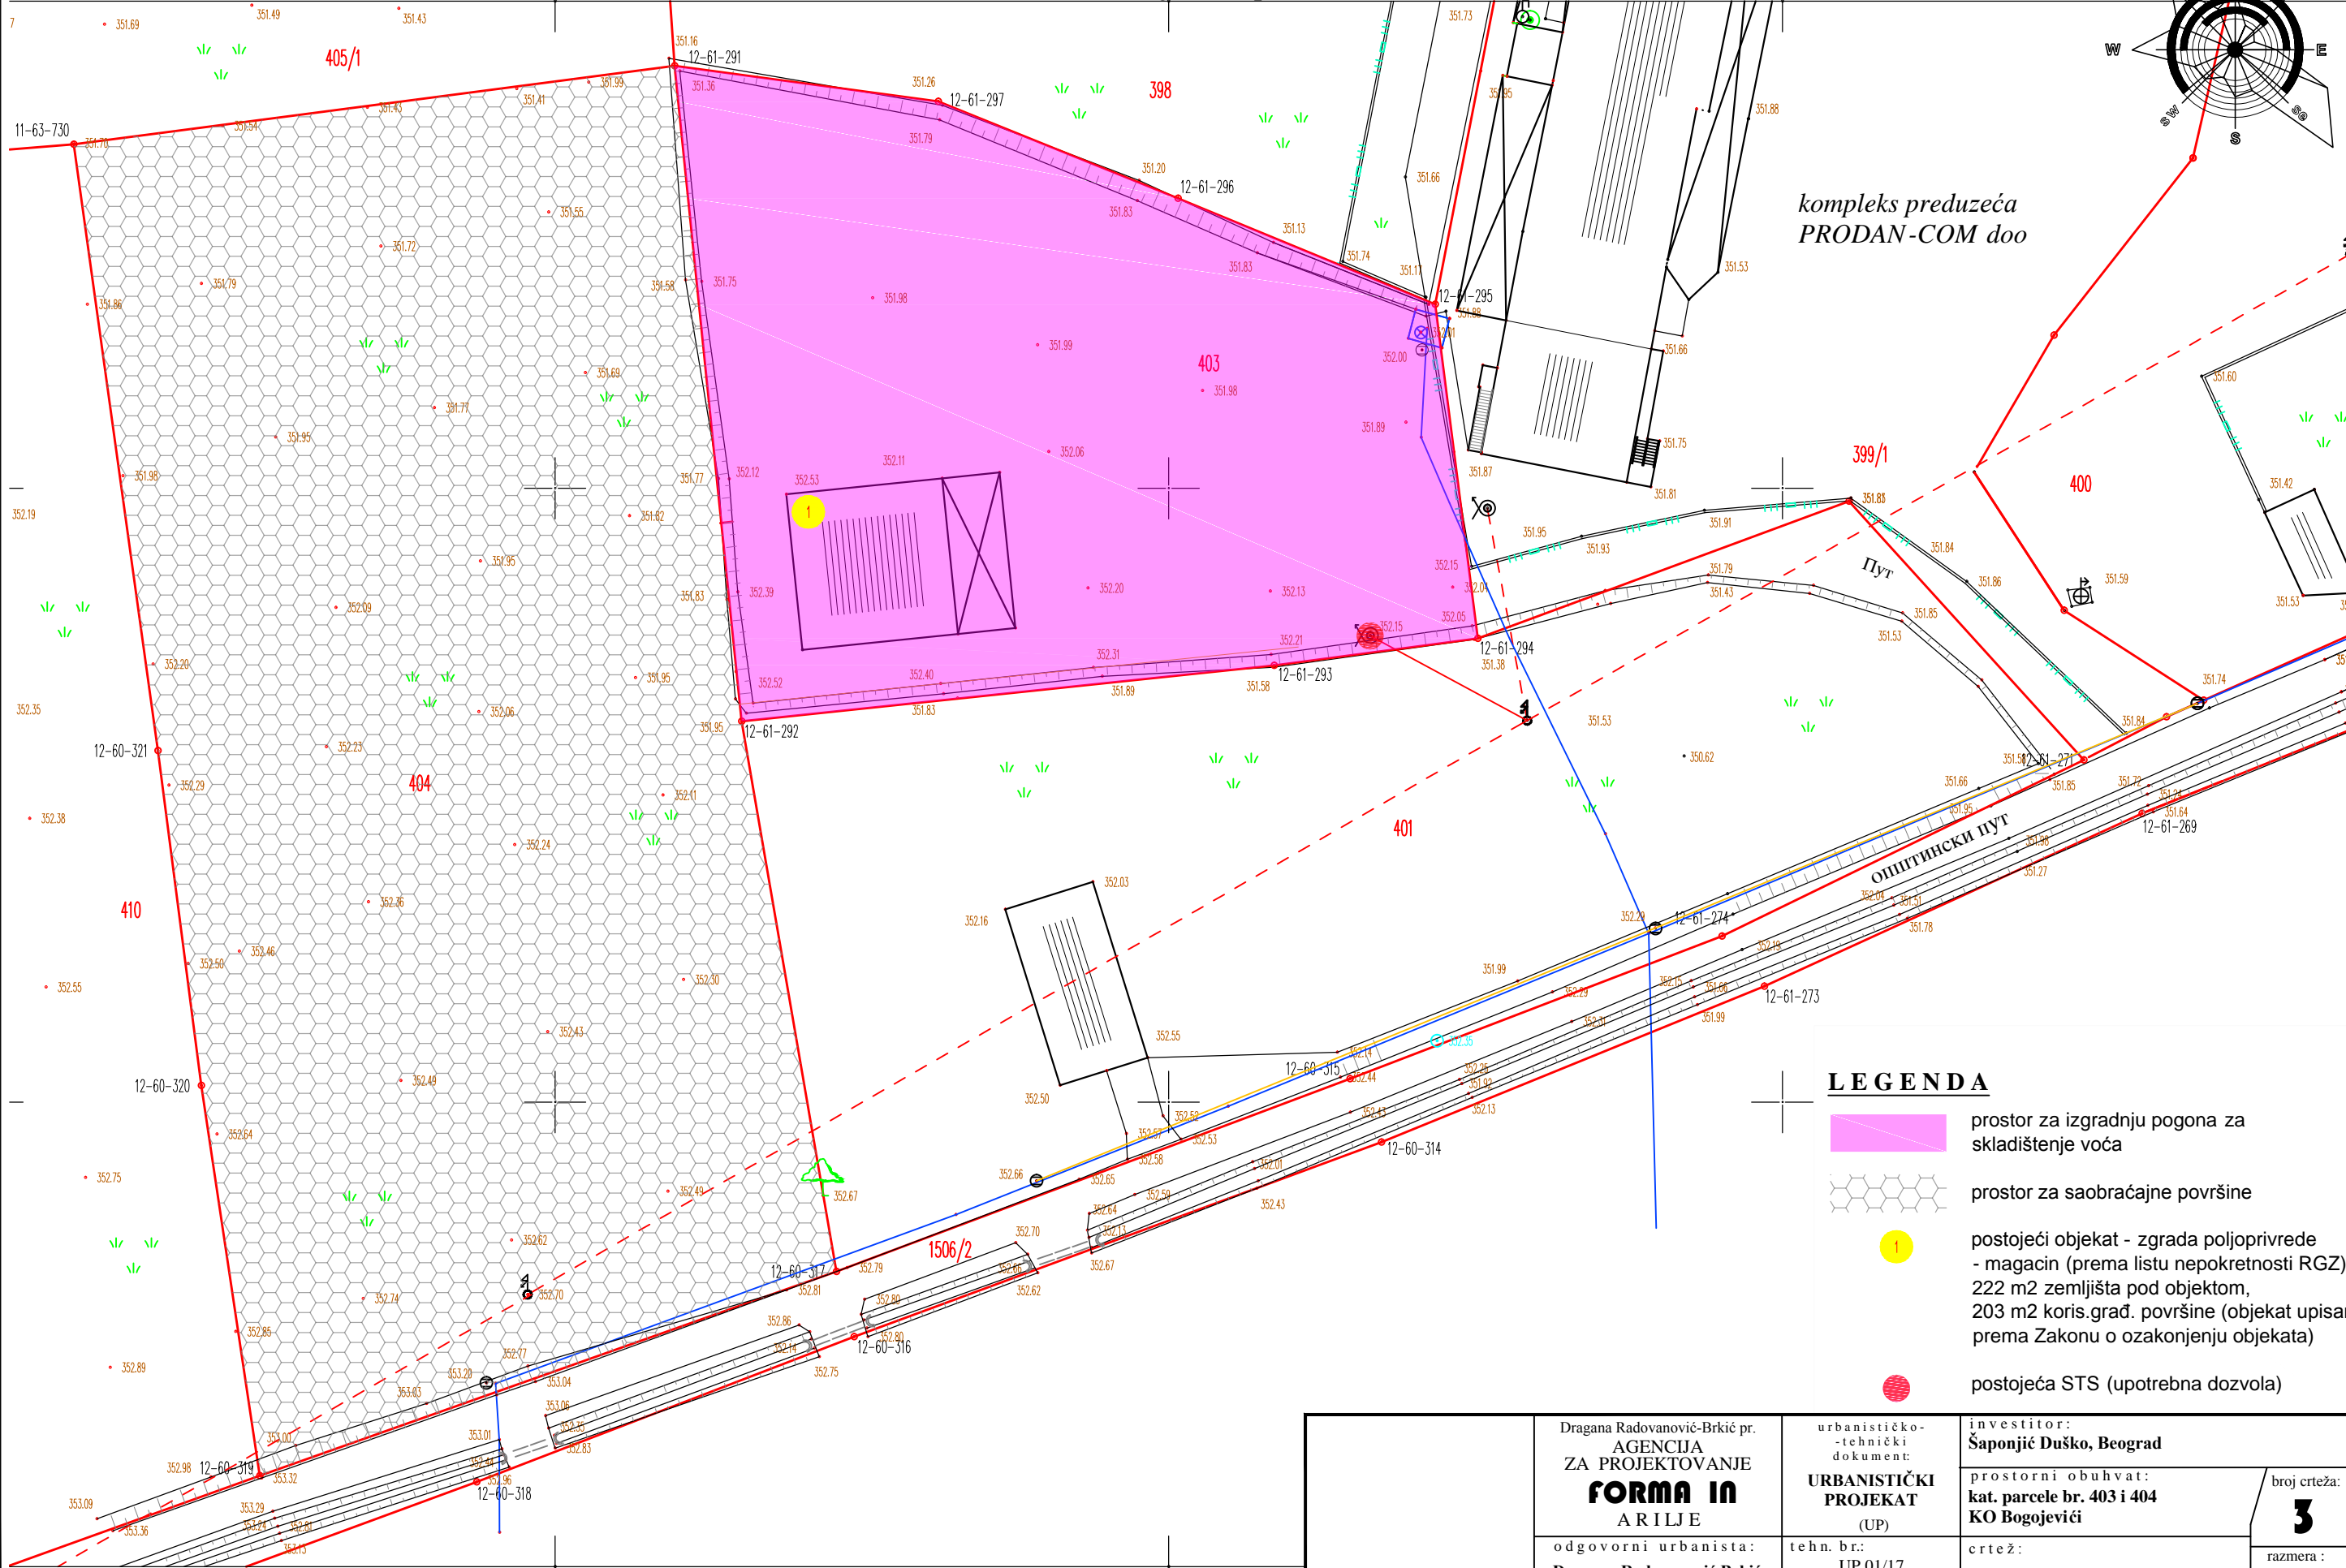


КАТАСТАРКО-ТОПОГРАФСКИ ПЛАН

Локација - кп.бр. 403, 404

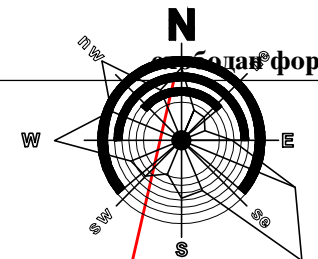

kompleks preduzeća
PRODAN-COM doo

LEGENDA

- prostor za izgradnju pogona za skladištenje voća
- prostor za saobraćajne površine
- postojeći objekat - zgrada poljoprivrede - magacin (prema listu nepokretnosti RGZ) 222 m2 zemljišta pod objektom, 203 m2 koris.građ. površine (objekat upisan prema Zakonu o ozakonjenju objekata)
- postojeća STS (upotrebna dozvola)

Dragana Radovanović-Brkić pr. AGENCIJA ZA PROJEKTOVANJE FORMA IN A R I L J E	urbanističko-tehnički dokument URBANISTIČKI PROJEKAT (UP)	инвеститор: Šaponjić Duško, Beograd	
		просторни обухват: кат. парцеле бр. 403 и 404 КО Богојевићи	
одговорни урбаниста: Dragana Radovanović Brkić diplomirani inženjer arhitekture licenca 200 0785 04	tehn. br.: UP 01/17 Mart 2017. godine	crtež: PLANIRANA NAMENA PROSTORA	
		број цртежа: 3 размера: 1:500	