



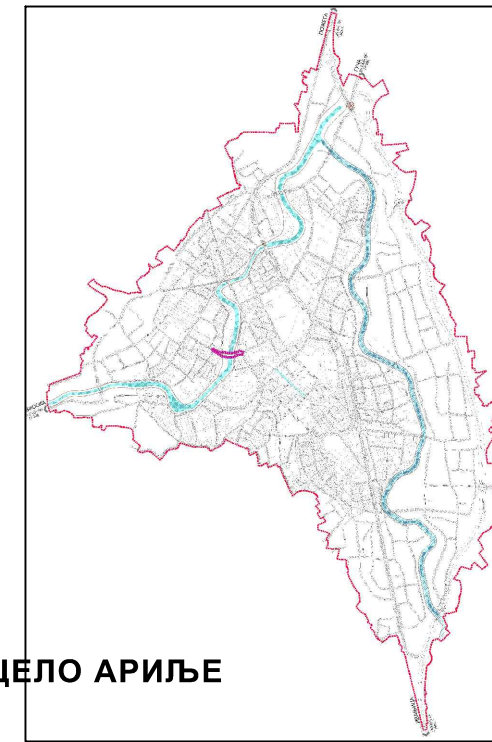


**ПЛАН ДЕТАЉНЕ РЕГУЛАЦИЈЕ  
за мост у Вранана, општина Ариље**

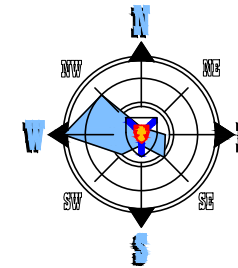

ПОЛОЖАЈ ПДР-а у ОДНОСУ НА ЦЕЛО АРИЉЕ

ЛЕГЕНДА

- ГРАНИЦА ПЛАНА ДЕТАЉНЕ РЕГУЛАЦИЈЕ
- КАТАСТАРСКА ПОДЛОГА
- СИТУАЦИЈА - ТОПОГРАФИЈА
- ПУТНО ЗЕМЉИШТЕ
- СТАНОВАЊЕ
- НЕИЗГРАЂЕНО ЗЕМЉИШТЕ
- ВОДНО ЗЕМЉИШТЕ

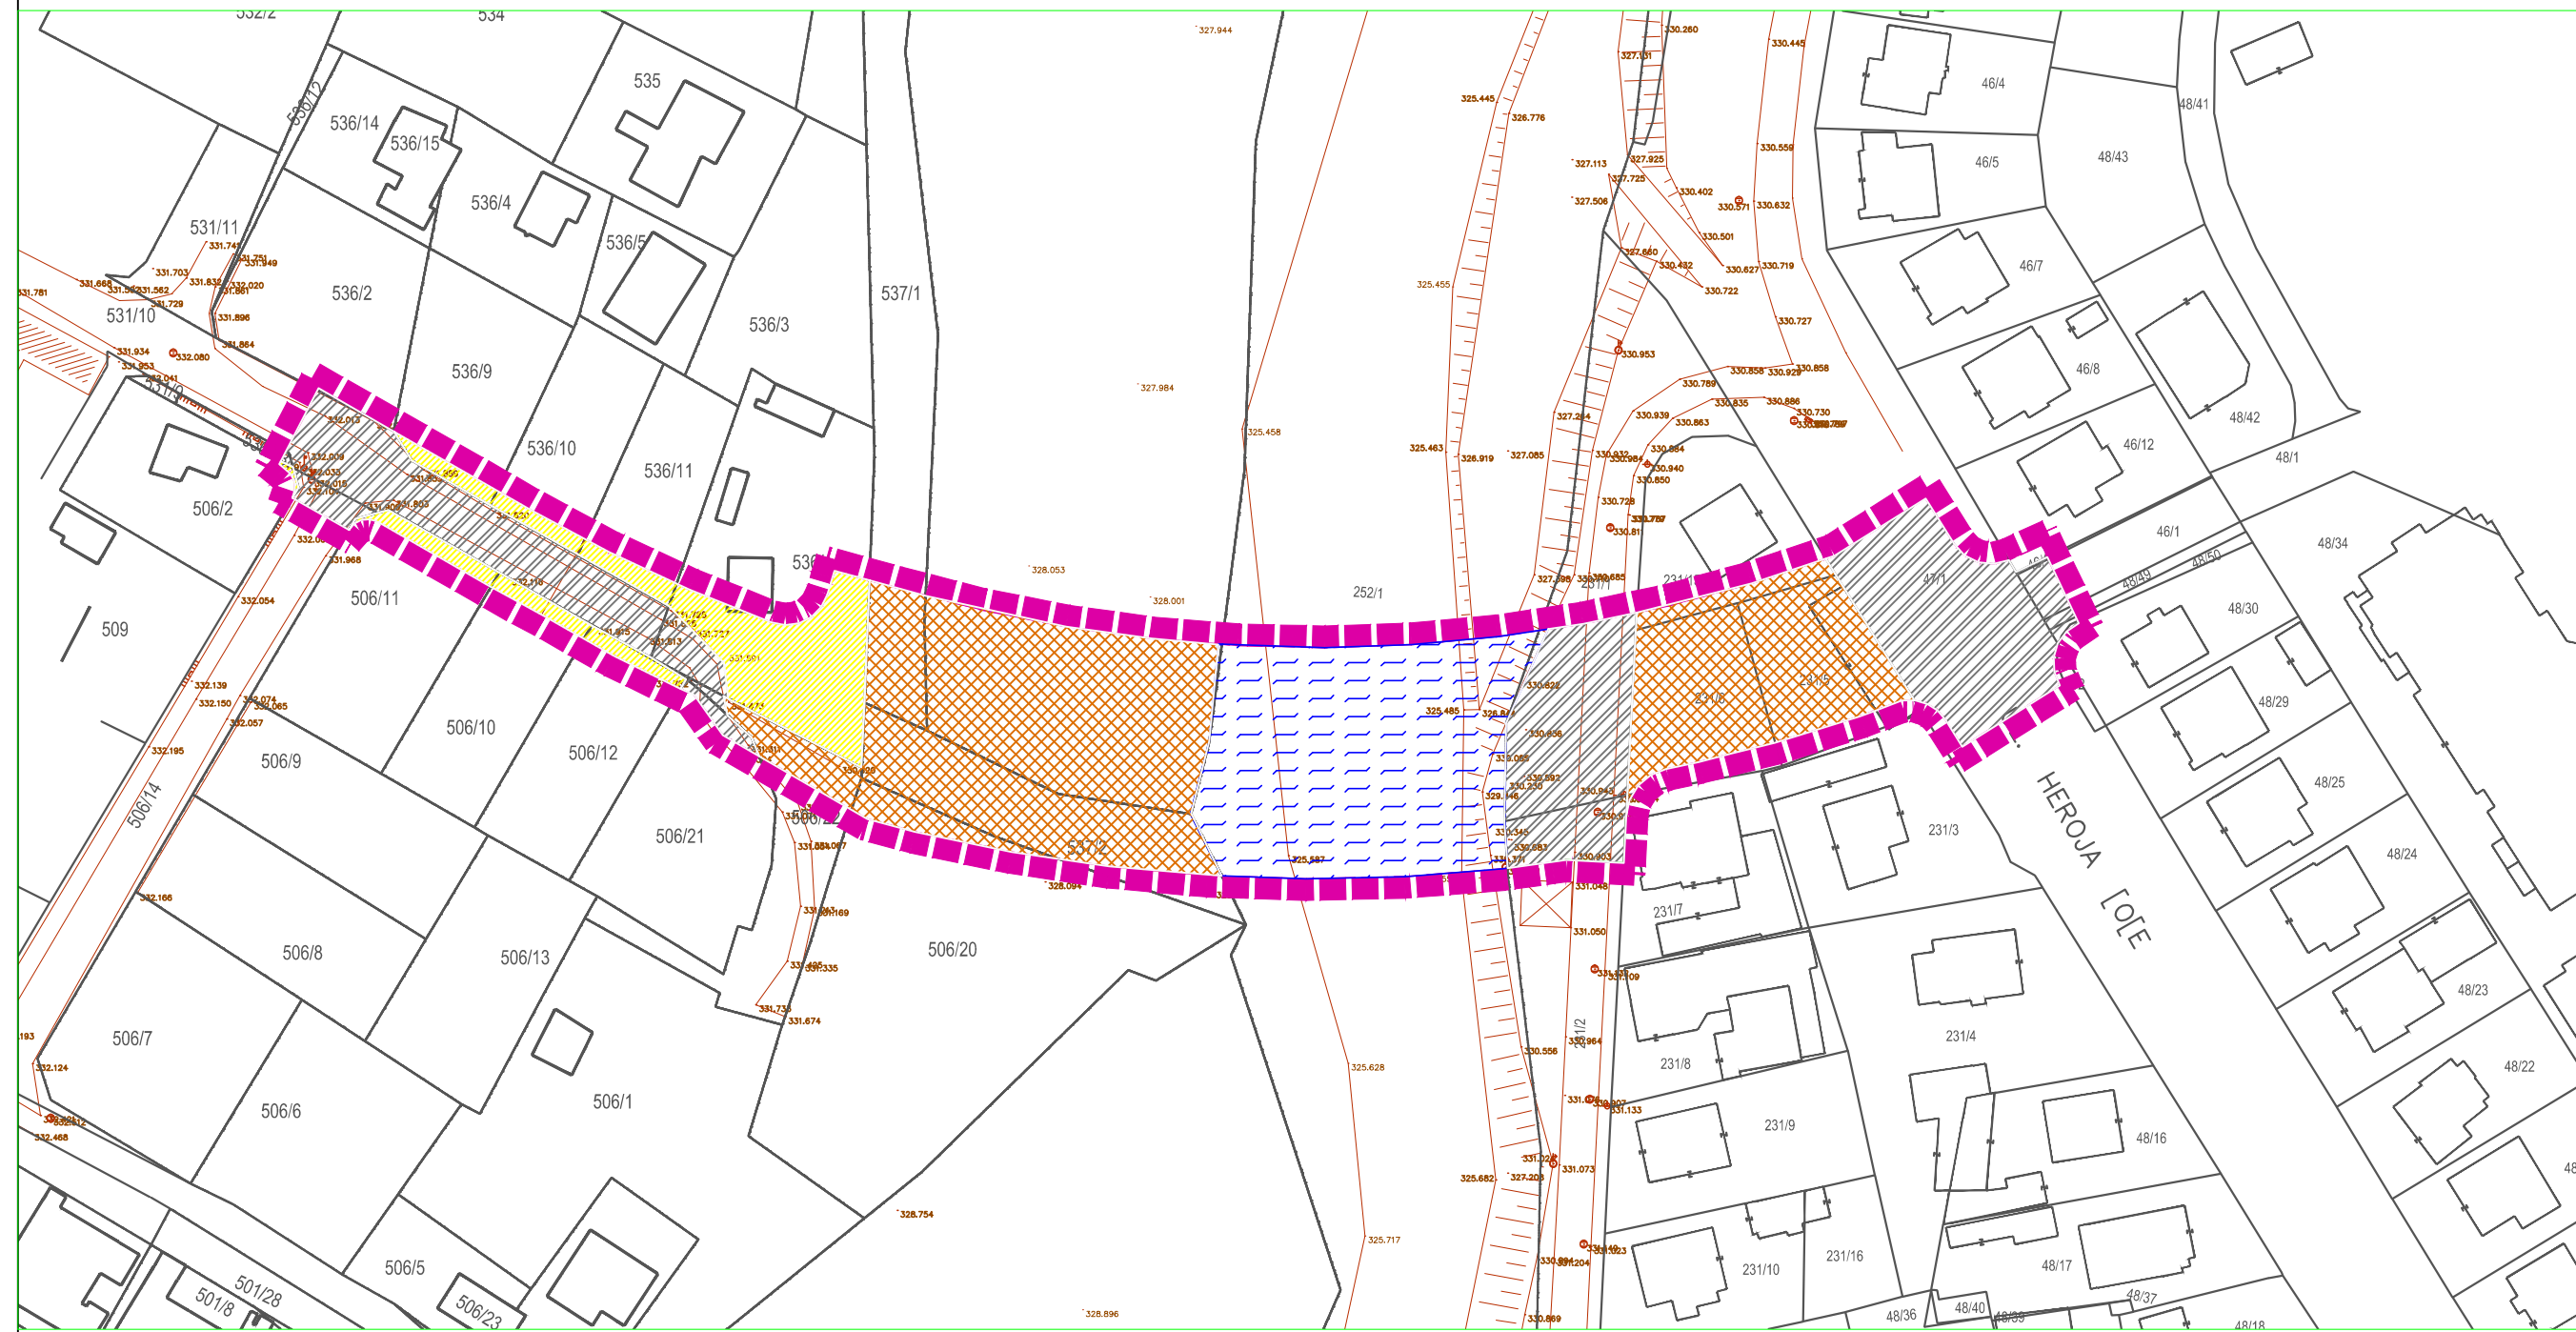

**ПЛАН ДЕТАЉНЕ РЕГУЛАЦИЈЕ  
за мост у Вранама, општина Ариље**

НАЗИВ ЛИСТА:	БРОЈ ЛИСТА:
<b>ПОСТОЈЕЋА НАМЕНА ПОВРШИНА</b>	
<b>2.</b>	

РАЗМЕРА: 1 : 1000	ДАТУМ: 2019. г.
РУКОВОДИЛАЦ РАДНОГ ТИМА: Драгана Стојиловић, диа	ДИРЕКТОР: Владан Ђорђевић

НАРУЧИЛАЦ: ОПШТИНА АРИЉЕ



ОБРАЂИВАЧ:  
"ИНФОПЛАН" Д.О.О. АРАНЂЕЛОВАЦ



12084  
ISO 9001:2008  
SRPS ISO 9001:2008