




ИЗМЕНА И ДОПУНА
ПЛАНА ГЕНЕРАЛНЕ РЕГУЛАЦИЈЕ АРИЉЕ

ОПШТИНА АРИЉЕ

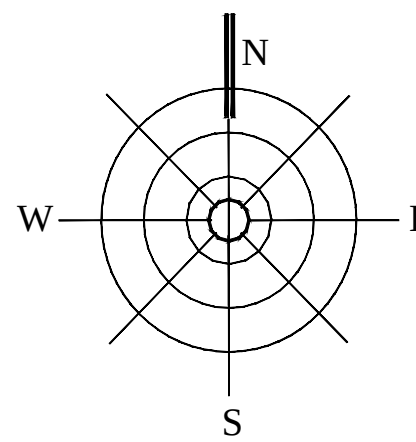

ЛЕГЕНДА

- Граница измена и допуна плана
- Граница грађевинског подручја
- Граница катастарских општина
- Подручје дефинисано важним ПЦР-ом
- Саобраћајнице


ТЕЛЕКОМУНИКАЦИОНА МРЕЖА И ОБЈЕКТИ

- Постојећа ТК мрежа
- Планирана ТК мрежа
- Постојећи оптички кабл
- Постојећа ТК разводна мрежа - надземна
- Постојећа ТК разводна мрежа - кабловска
- Постојеће ТТ окно
- ТТ наставак
- ТТ извод

ЗОНЕ ЗАШТИТЕ

- Заштитни појас за регионални ценовод чисте воде
- Заштитни појас за ценовод сирове воде - довод на НПВ
- Заштитни појас за надземне постојеће далеководе 220 kV и 110kV
- Заштитни појас за изведен разводни гасовод Пожега-Ариље (РГ 08-18, притисак до 50 bar, Ø273mm)
- Заштитни појас за изведен градски гасовод Ариље-Ипвањина (РГ 08-18 друга фаза, притисак до 16 bar, Ø219mm)
- Непосредна зона санитарне заштите

Размерник 1 : 5000

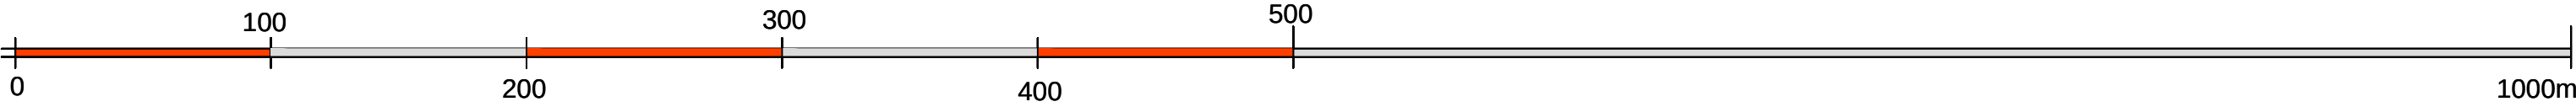

Наручилац плана:	ОПШТИНА АРИЉЕ	Носилац израде плана:	ОПШТИНСКА УПРАВА ОПШТИНЕ АРИЉЕ
Назив плана:	ИЗМЕНА И ДОПУНА ПЛАНА ГЕНЕРАЛНЕ РЕГУЛАЦИЈЕ АРИЉЕ		
Назив листа:	МРЕЖЕ И ОБЈЕКТИ ИНФРАСТРУКТУРЕ - ТЕЛЕКОМУНИКАЦИЈА		
Број листа:	6.2.	Размер:	1:5000
Одговорни урбаниста:	Станислава Илић, д.и.а. (лиценца број 280 0115 03)		
Урбаниста:	Слободан Гроздановић, д.и.а.		
Сарадници:	Маријана Савић, м.и.г. Кристина Бошковић, д.и.а. Павла Бака ПЗАН урбан д.о.о.		
Обрађивач:	ПЗАН урбан д.о.о. привредно друштво за архитектонско-инженерско и геодетско		
Сарадници обрађивачи:	ЈП ЗАВОД ЗА УРБАНИЗАМ РИН		
		СЕМЕТРА BUDIMPEST	