


Координате осовинских тачака
(преузете из пројекта)

Tačka	Y	X
O ₁	7 427 035.98	4 845 996.62
O ₂	7 427 276.18	4 845 858.89
O ₃	7 427 368.12	4 845 836.53
O ₄	7 427 392.63	4 845 837.59
O ₅	7 427 468.12	4 845 855.97
O ₆	7 427 548.68	4 845 891.22



Координате осовинских тачака
(на пресецима осовина улица)

Tačka	Y	X
O ₇	7 427 228.94	4 845 885.98
O ₈	7 427 241.92	4 845 878.54
O ₉	7 427 234.24	4 845 865.50
O ₁₀	7 427 307.52	4 845 844.91
O ₁₁	7 427 312.20	4 845 860.63
O ₁₂	7 427 415.11	4 845 839.85
O ₁₃	7 427 413.77	4 845 812.81
O ₁₄	7 427 452.12	4 845 874.27
O ₁₅	7 427 464.59	4 845 854.38
O ₁₆	7 427 475.14	4 845 837.57
O ₁₇	7 427 508.20	4 845 874.04

ПОДУЖНИ ПРЕСЕК МОСТА
P 1:100

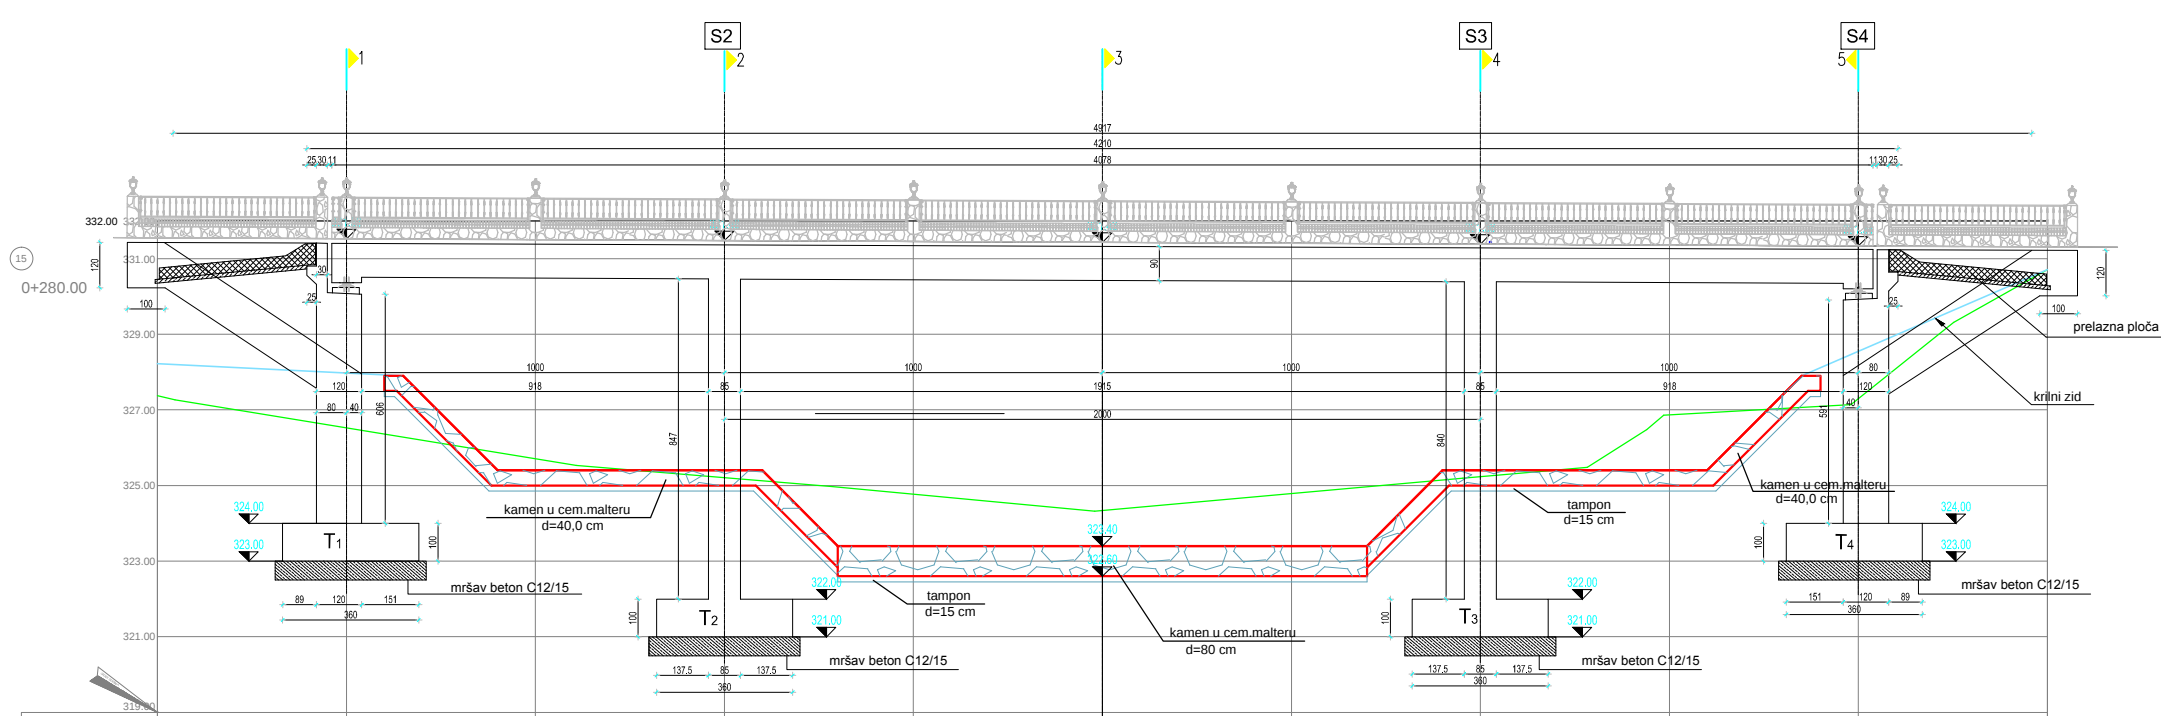

ПОПРЕЧНИ ПРОФИЛИ
P 1:100

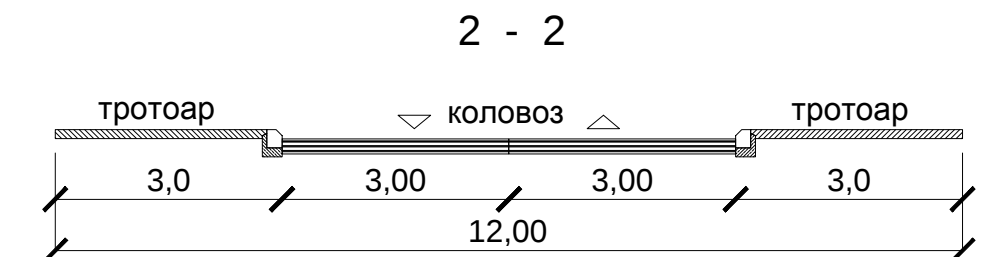
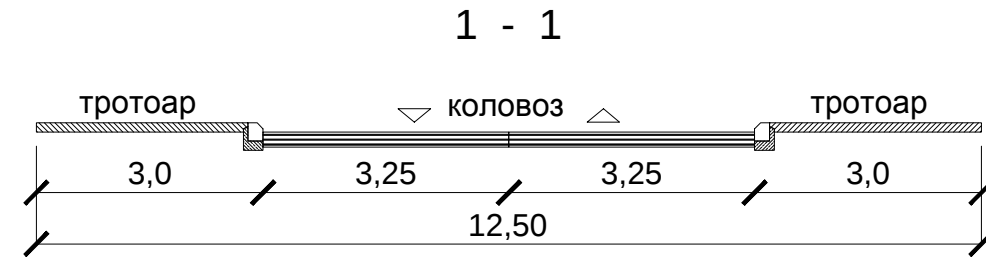


СКУПШТИНА ОПШТИНЕ АРИЉЕ



ПЛАН ДЕТАЉНЕ РЕГУЛАЦИЈЕ
за мост у Вранана, општина Ариље

ПОЛОЖАЈ ПДР-а У ОДНОСУ НА ЦЕЛО АРИЉЕ

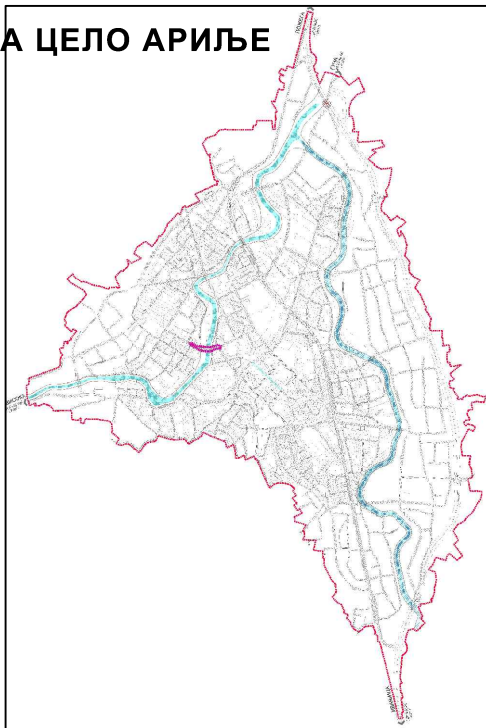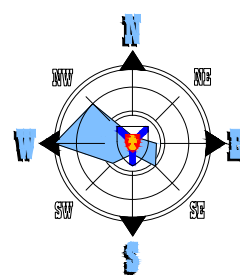

ЛЕГЕНДА

- ГРАНИЦА ПЛАНА
- САОБРАЋАЈНИЦЕ
- РЕГУЛАЦИОНА ЛИНИЈА
- ВОДНО ЗЕМЉИШТЕ
- КОРИТО РЕКЕ РЗАВ - ФАКТИЧКО СТАЊЕ
- КОРИТО РЕКЕ РЗАВ - ПЛАНИРАНО СТАЊЕ

ПЛАН ДЕТАЉНЕ РЕГУЛАЦИЈЕ
за мост у Вранана, општина Ариље
- нацрт -


НАЗИВ ЛИСТА: БРОЈ ЛИСТА:

РЕГУЛАЦИОНО-НИВЕЛАЦИОНИ
ПЛАН

РАЗМЕРА: 1 : 500
РУКОВОДИЛАЦ РАДНОГ ТИМА:
Драгана Стојиљковић, диа

ДАТУМ: 2019. година
ДИРЕКТОР:
Драган Агатуновић

НАРУЧИЛАЦ: ОПШТИНА АРИЉЕ

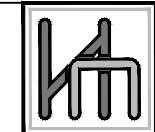

ОБРАЋИВАЧ:
"ИНФОПЛАН" Д.О.О. АРАНЂЕЛОВАЦ

