


РЕПУБЛИКА СРБИЈА
ОПШТИНА АРИЉЕ
КО БОГОЈЕВИЋИ

КАТАСТАРСКО-ТОПОГРАФСКИ ПЛАН

Локација катастарска парцела бр. 458/4, 458/7 и 458/8

слободан формат

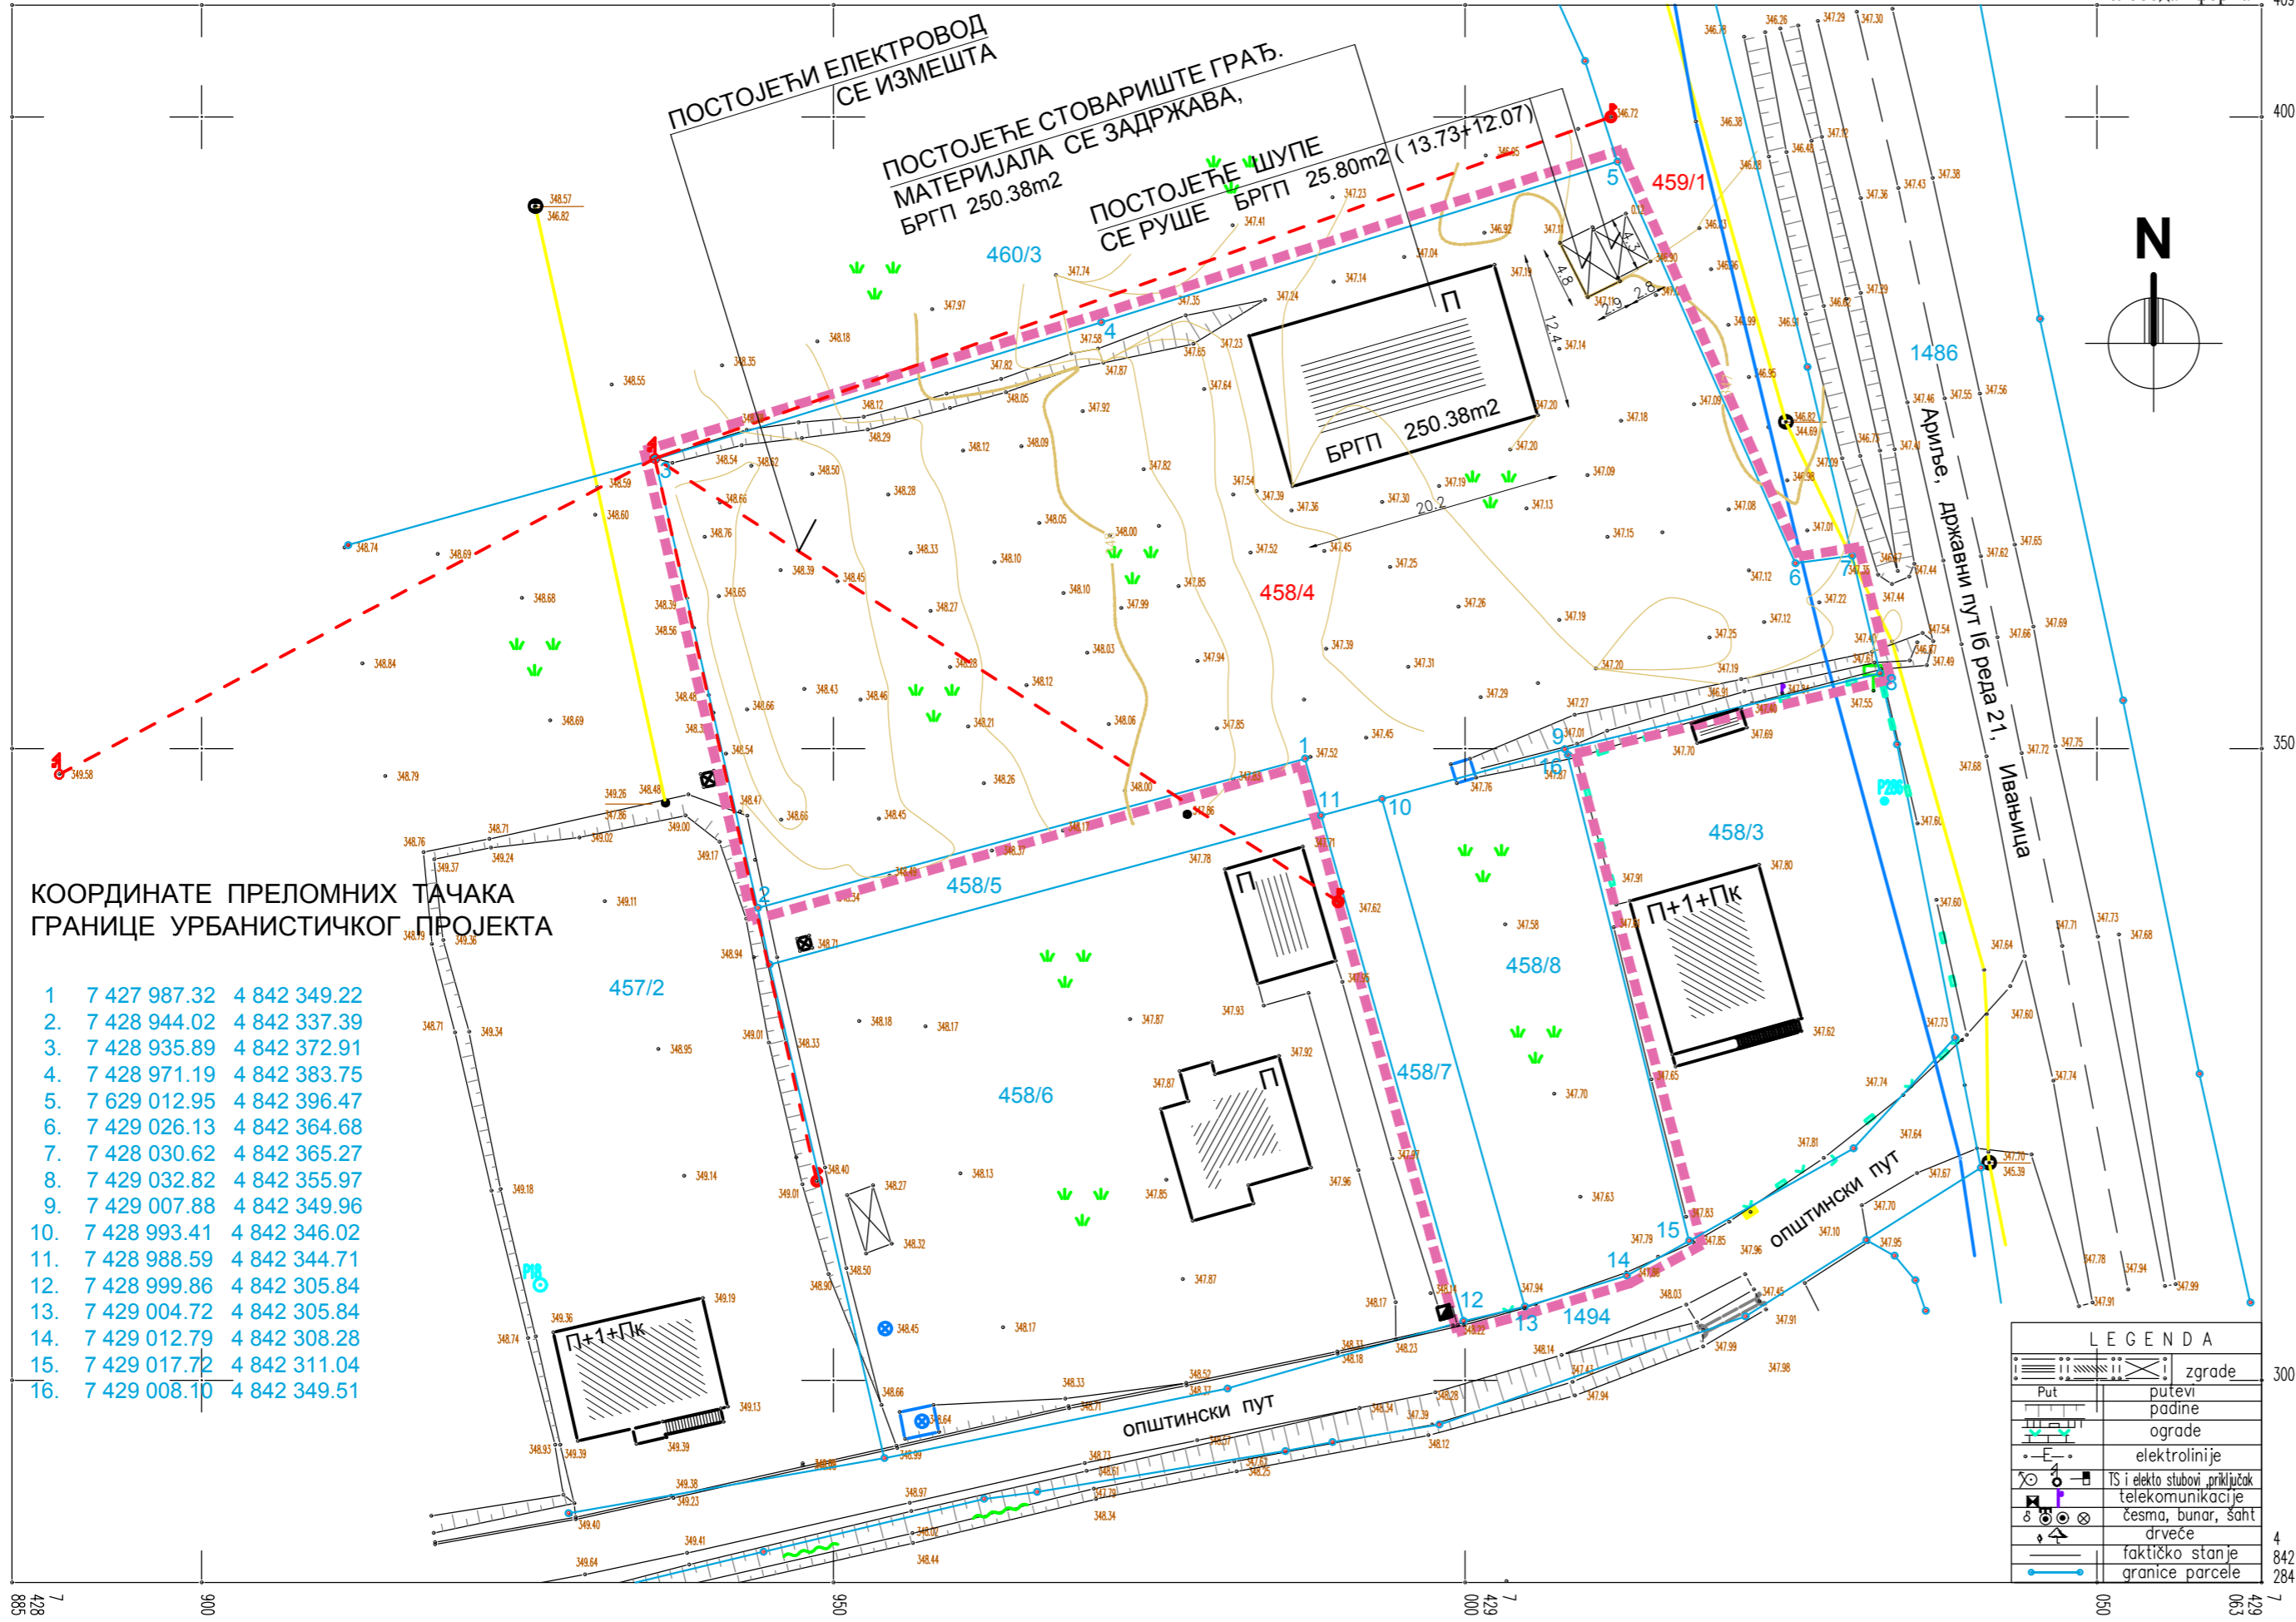

КООРДИНАТЕ ПРЕЛОМНИХ ТАЧАКА ГРАНИЦЕ УРБАНИСТИЧКОГ ПРОЈЕКТА

1	7 427 987.32	4 842 349.22
2	7 428 944.02	4 842 337.39
3	7 428 935.89	4 842 372.91
4	7 428 971.19	4 842 383.75
5	7 629 012.95	4 842 396.47
6	7 429 026.13	4 842 364.68
7	7 428 030.62	4 842 365.27
8	7 429 032.82	4 842 355.97
9	7 429 007.88	4 842 349.96
10	7 428 993.41	4 842 346.02
11	7 428 988.59	4 842 344.71
12	7 428 999.86	4 842 305.84
13	7 429 004.72	4 842 305.84
14	7 429 012.79	4 842 308.28
15	7 429 017.72	4 842 311.04
16	7 429 008.10	4 842 349.51

Израда: Геодетска агенција ГЕОПројект Ариље
Датум израде: 8.02. 2019.г
Цртеж: Весна Јанковић, геоматар

Размера 1:500

Оверава:

ЛЕГЕНДА

- ГРАНИЦА УРБАНИСТИЧКОГ ПРОЈЕКТА
- СТАЊЕ ПО КАРТАСТРУ (ГРАНИЦА ГРАЂЕВИНСКЕ ПАРЦЕЛЕ)
- ФАКТИЧКО СТАЊЕ
- БРОЈ КАТАСТАРСКЕ ПАРЦЕЛЕ
- ГЕОДЕТСКЕ ТАЧКЕ
- КОТЕ ТЕРЕНА
- ВОДОВОД
- ФЕКАЛНА КАНАЛИЗАЦИЈА
- ЕЛЕКТРОВОД

ПОЛИТАБИРО
ПОЛИТЕХНИЧКИ БИРО ЗА ПРОЈЕКТОВАЊЕ
И ПРОСТОРНО ПЛАНИРАЊЕ Д.О.О. УЖИЦЕ

ИНВЕСТИТОР: "БРК И ПАРТНЕР" ДОО ИВАЊИЦА
ИВАЊИЦА,
УЛ.ВЕНЈАМИНА МАРИНКОВИЋ, БР.95/1

ПРОЈЕКАТ: **УРБАНИСТИЧКИ ПРОЈЕКАТ**
ЗА ПОДРУЧЈЕ ГРАЂЕВИНСКОГ КОМПЛЕКСА ЗА ИЗГРАДЊУ
ПОСЛОВНОГ ОБЈЕКТА-НАДСТРЕШНИЦЕ ЗА ГРАЂЕВИНСКИ
МАТЕРИЈАЛ, НА КАТАСТАРСКОЈ ПАРЦЕЛИ 458/4,
КО БОГОЈЕВИЋИ, У АРИЉУ, БОГОЈЕВИЋИ, ПОТЕС КАЛЕМИ

ОДГОВОРНИ УРБАНИСТА:
ДИПЛ.ИНЖ.АРХ.
ЉИЉАНА ГЛИШИЋ ЈЕВЋОВИЋ
ЛИЦЕНЦА ИКС БРОЈ 200 0187 03



УРБАНИСТА САРАДНИК:
МАСТ.ИНЖ.АРХ.
АНА ЈЕВЋОВИЋ

ЦРТЕЖ: **ПОСТОЈЕЋЕ СТАЊЕ**

РАЗМЕРА Р 1 : 500	ФАЗА У - УП	ТЕХ. ДН. У 19-04-2	ДАТУМ 03. 2019.	ЛИСТ 4
-----------------------------	-----------------------	------------------------------	---------------------------	-------------------------

LEGENDA

	zgrade
	puti
	putine
	padine
	ograde
	elektrolinije
	TS i elektro stubovi, priključak telekomunikacije
	česma, bunar, šaht
	drveće
	faktičko stanje
	granice parcele