




СО А Р И Ј Е
ЈП Дирекција за изградњу Ариље

ПРОСТОРНИ ПЛАН ОПШТИНЕ АРИЉЕ НАЦРТ ПЛАНА

РЕФЕРАЛНА КАРТА 2

МРЕЖА НАСЕЉА И ИНФРАСТРУКТУРНИ СИСТЕМИ

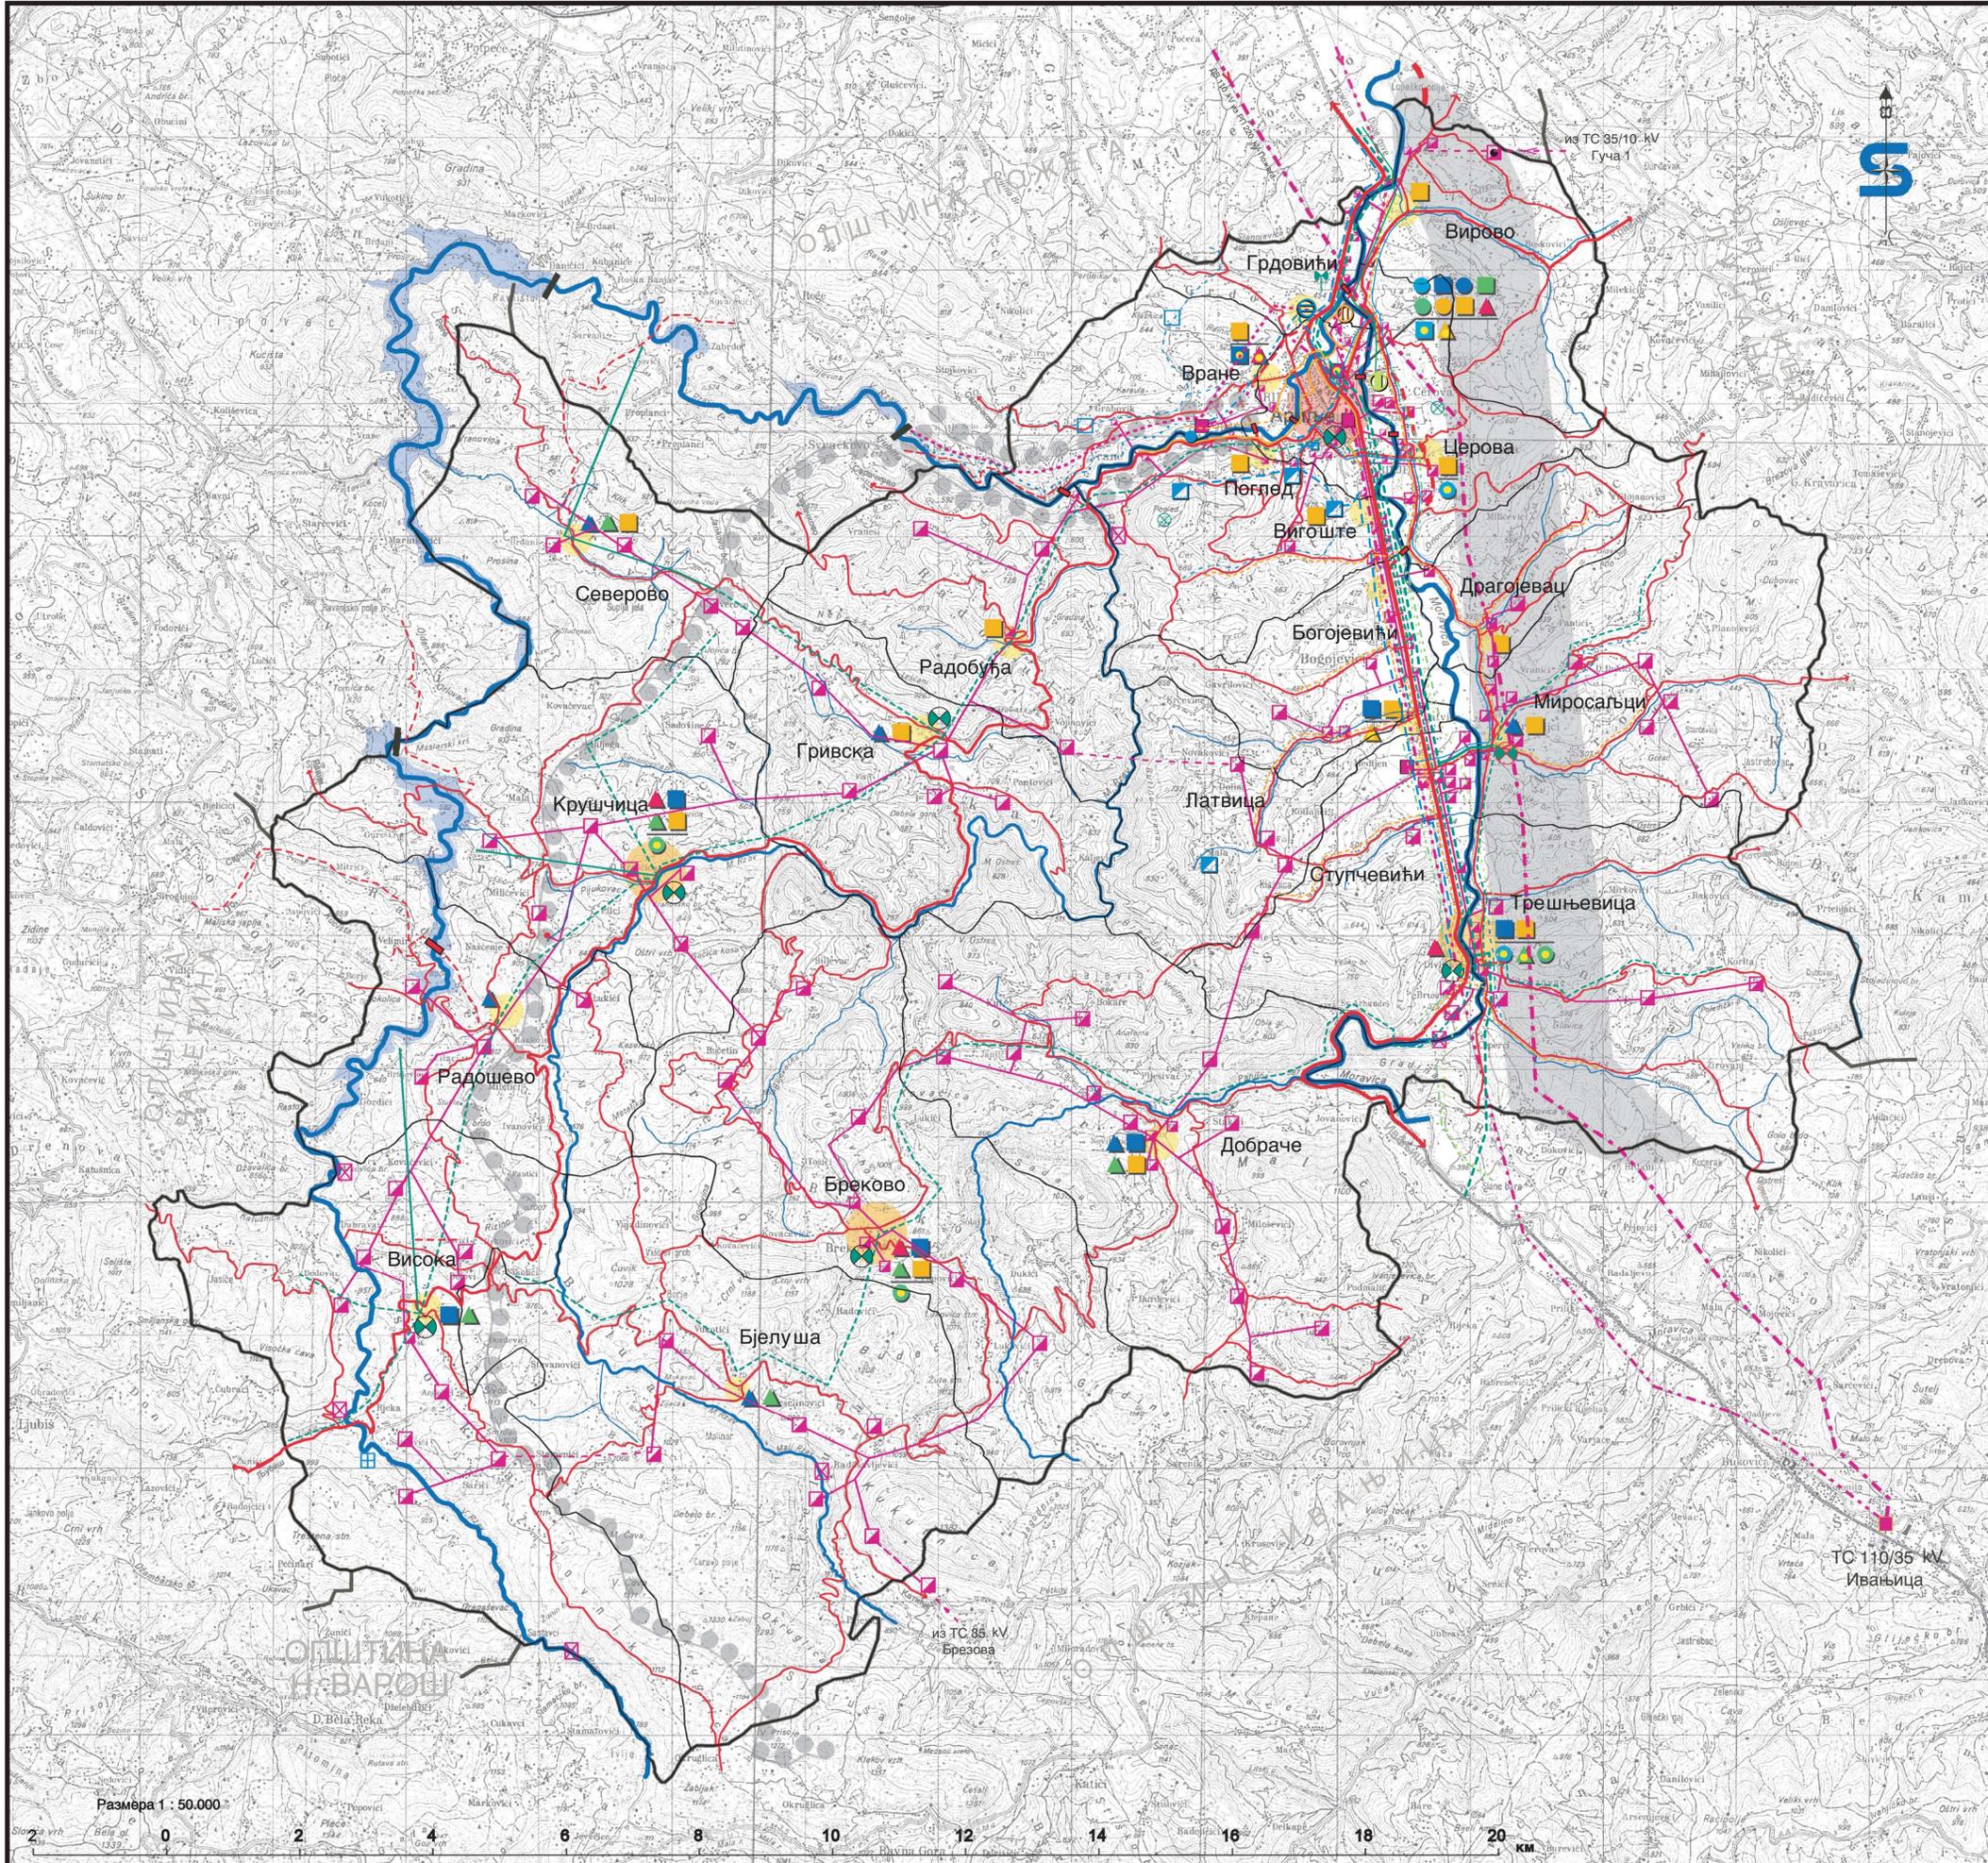

ЛЕГЕНДА

- | | | | | | | | |
|--|--|--|--|---|--|---|---|
| <ul style="list-style-type: none"> — Границе општина — Границе катастарских општина ●●● Граница ППВИРП "РЗАВ" — Водотоци | <ul style="list-style-type: none"> ● Примарни центар ● Центар заједнице насеља ● Примарно сеоско насеље | <ul style="list-style-type: none"> ● Дечји вртић ▲ Непотпуно основно образовање ■ Потпуно основно образовање ● Средња школа ■ Дом здравља ▲ Амбуланта ● Апотека ■ Дом за старе ▲ Спортски центар ● Биоскоп ■ Дом културе ▲ Пошта | <ul style="list-style-type: none"> — Границе општина — Границе катастарских општина ●●● Граница ППВИРП "РЗАВ" — Водотоци | <ul style="list-style-type: none"> — Државни пут I реда — Државни пут II реда — Општински пут — Планирани мостови | <ul style="list-style-type: none"> — Подз. претпл. ТТ кабал — Оптички кабал ● АТЦ ● Предјик ТВ сигнала ● Базна станица мобилне телефоније | <ul style="list-style-type: none"> — ДВ 110 kV — ДВ 35 kV — ДВ 10 kV ■ ТС 110 kV ■ ТС 35 kV ■ ТС 10 kV ■ Мале хидроелектране | <ul style="list-style-type: none"> — Канализациони колектор ● Постројење за пречишћавање отпадних вода — Водовод магистрални — Водовод дистрибутивни — Цевовод сирове воде ● Фабрика воде ■ Резервоари ● Привремени водозахват ■ Локални водозахват са постројењем за пречишћавање |
|--|--|--|--|---|--|---|---|

Размера 1 : 50.000

