
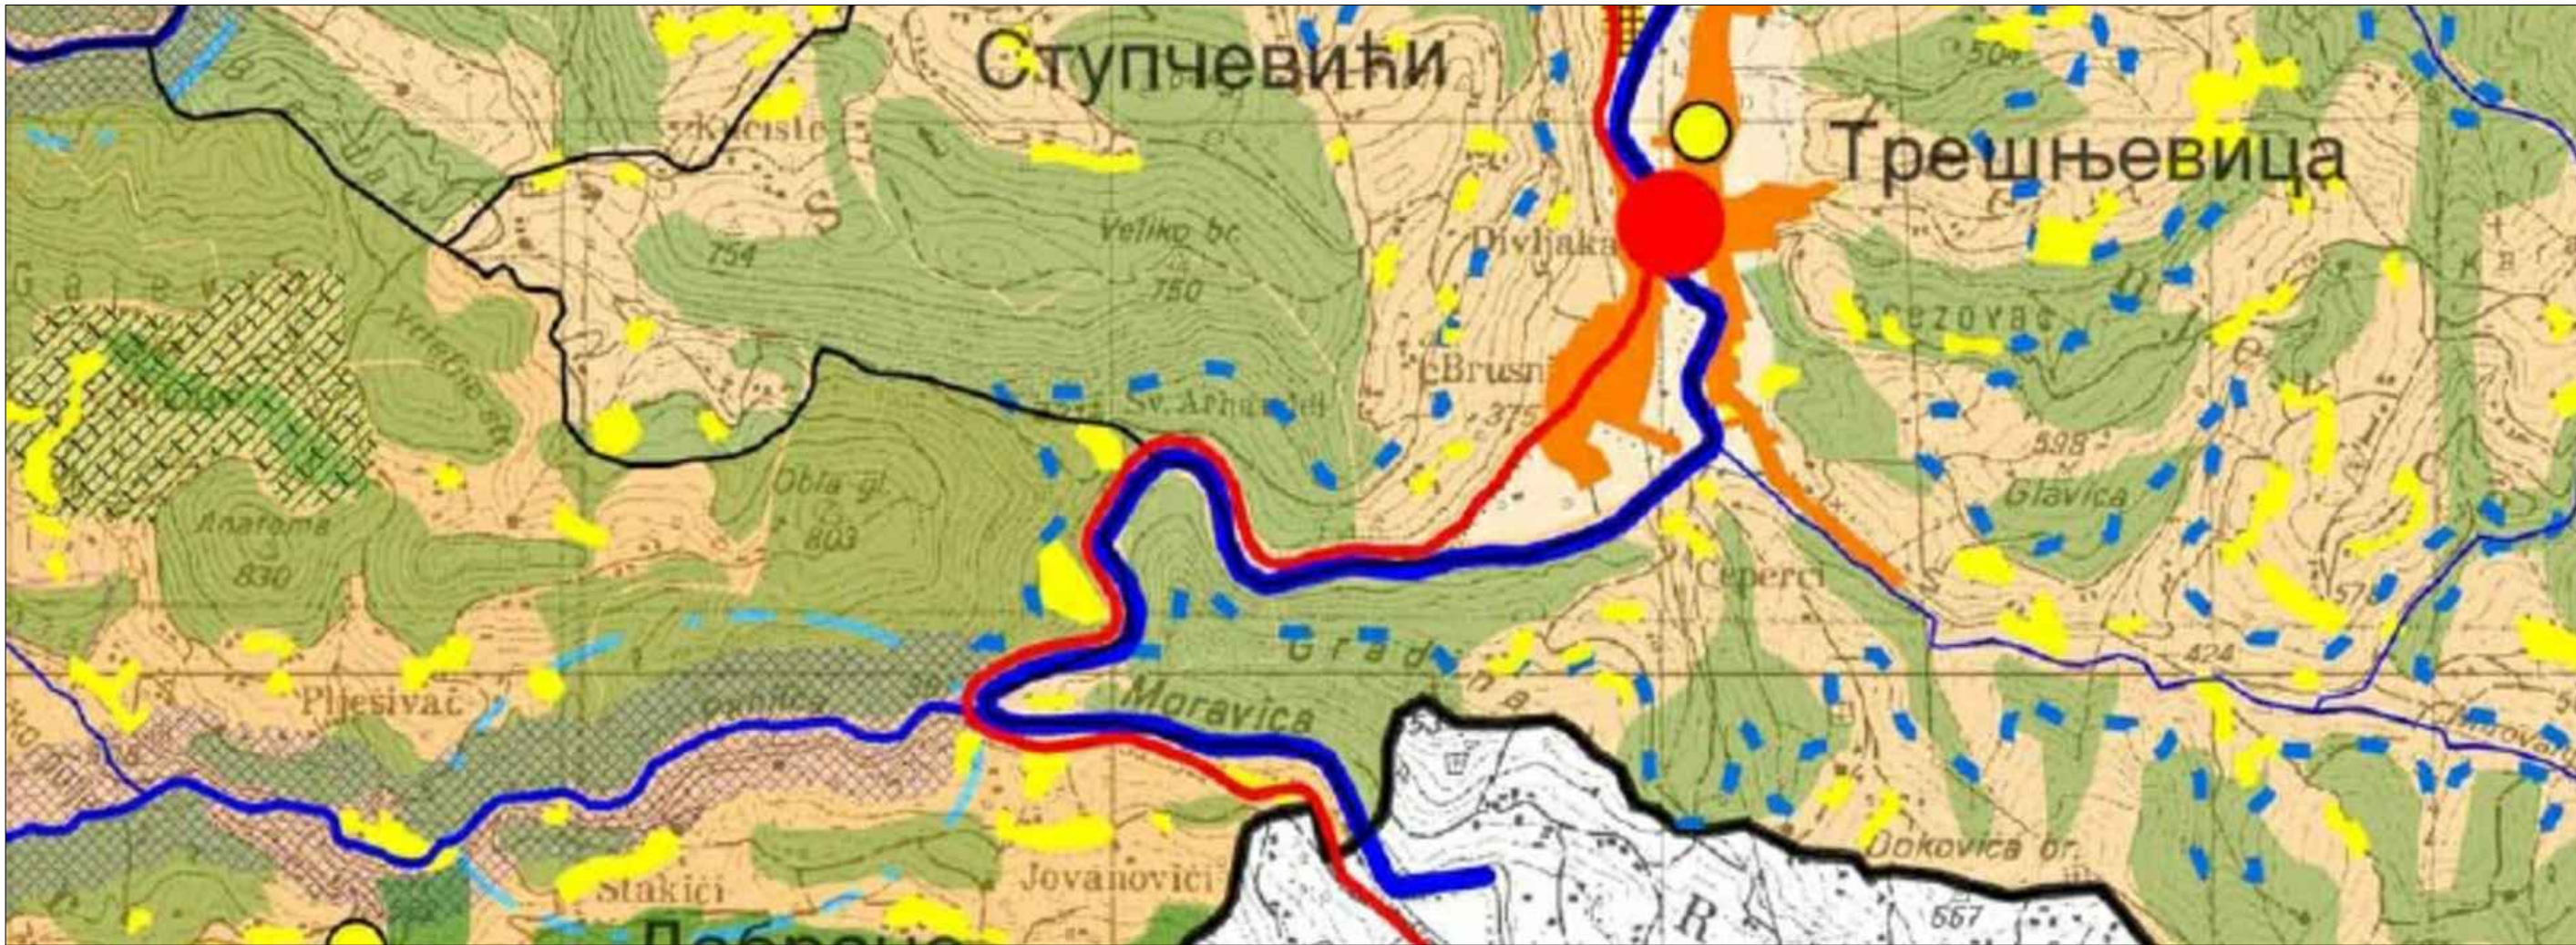


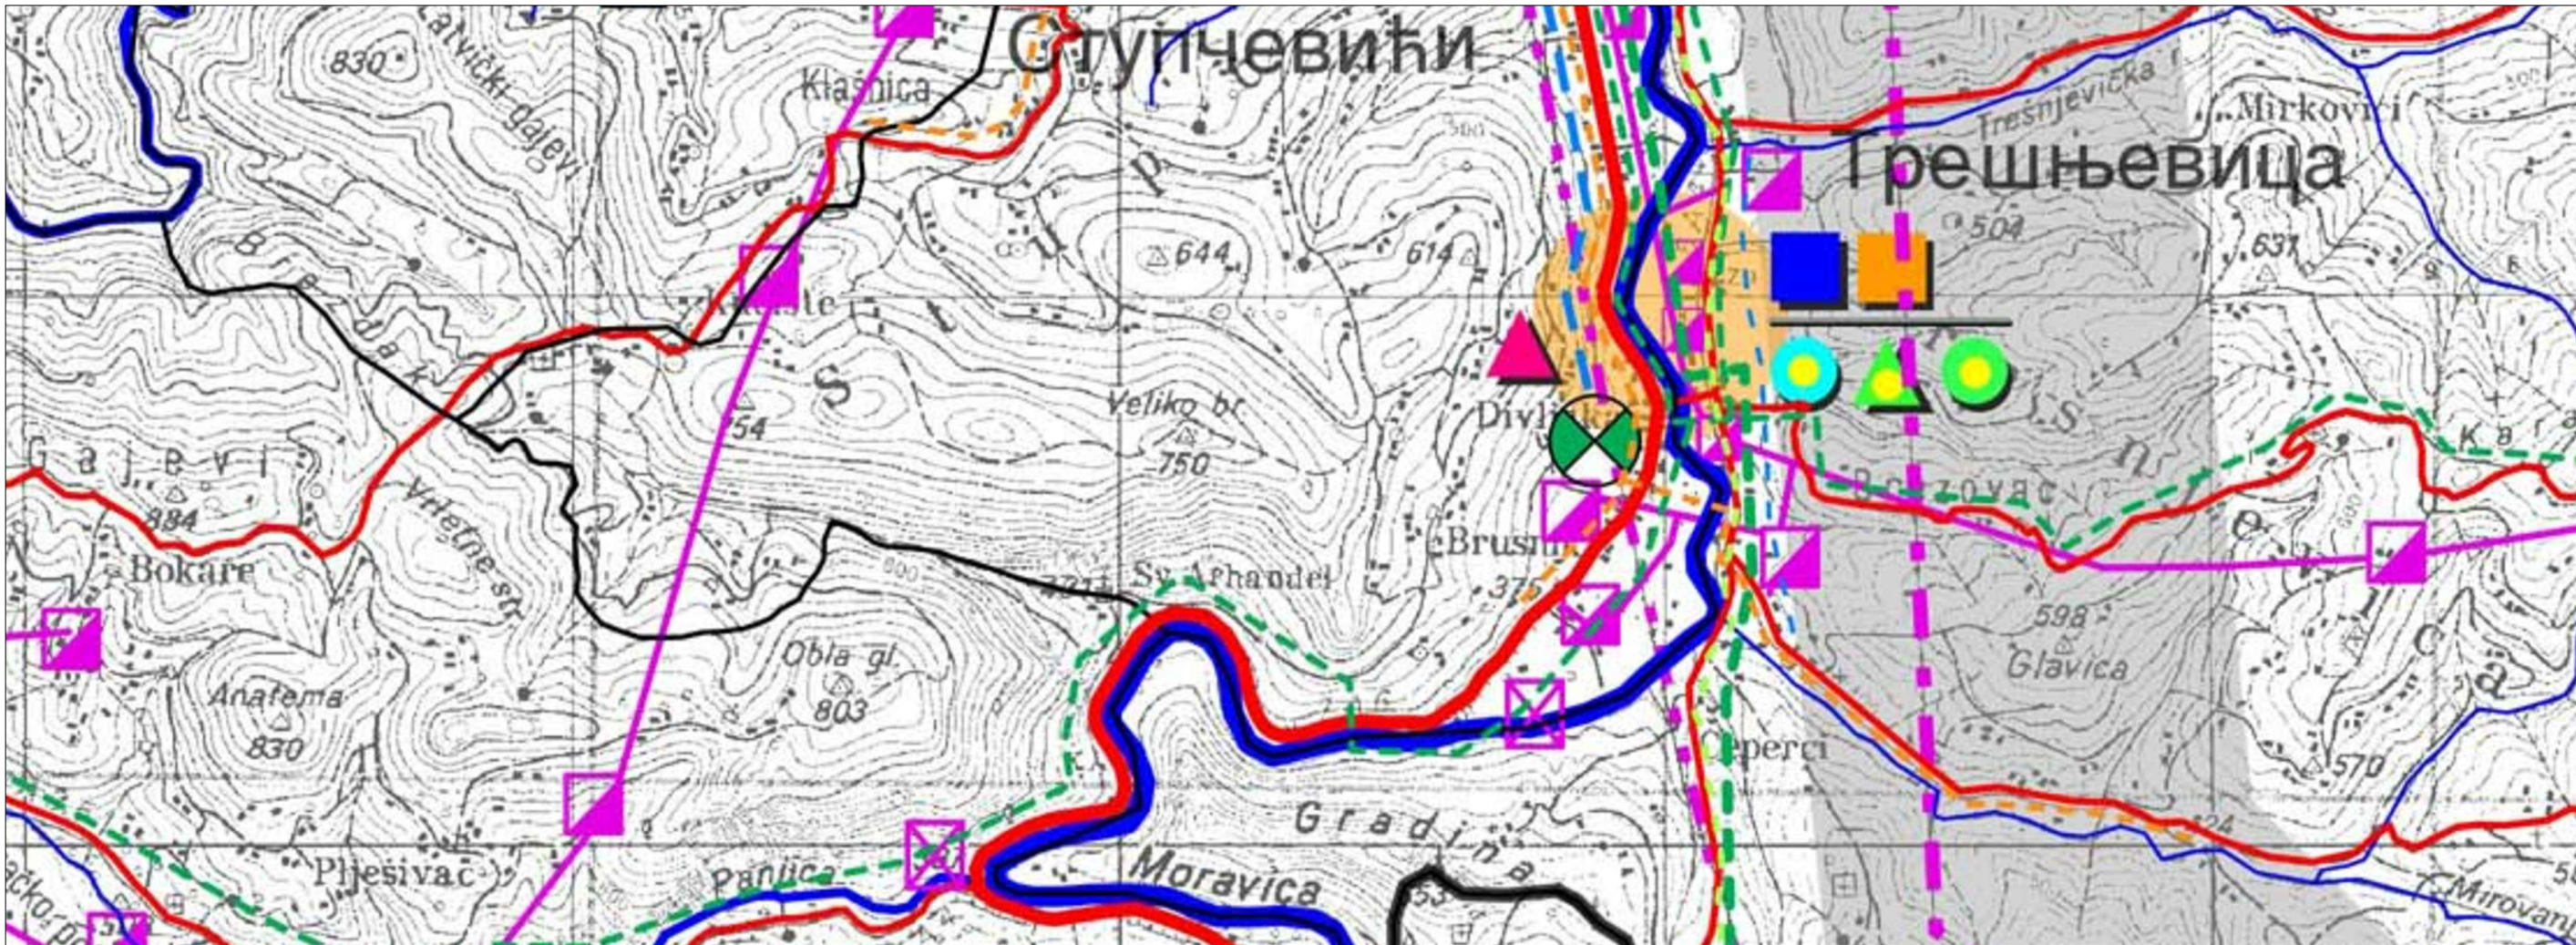

ИЗВОД ИЗ РЕФЕРАЛНИХ КАРТИ 2: Мрежа насеља и инфраструктурни системи

Границе општина

Границе катастарских општина

Граница ПППИВРП "РЗАВ"

Водотоци

Примарни центар

Центар заједнице насеља

Примарно сеоско насеље

Постојеће

Планирано

Канализациони колектор

Постројење за пречишћавање отпадних вода

Водовод магистрални

Водовод дистрибутивни

Цевовод сирове воде

Фабрика воде

Резервоари

Привремени водозахват

Локални водозахват са постројењем за пречишћавање

Објекти за заштиту акумулација од засипања

Делови тока планирани за регулацију

Простор планиран за системе наводњавања

ДРУМСКИ САОБРАЋАЈ

Постојеће

Планирано

Аутопут (појас истраживања)

Државни пут I реда

Државни пут II реда

Општински пут

Мост

ТЕЛЕКОМУНИКАЦИЈЕ

Постојеће

Планирано

Подз. претпл. ТТ кабал

Оптички кабал

АТЦ

Предајник ТВ сигнала

Базна станица мобилне телефоније

ЕЛЕКТРОЕНЕРГЕТСКА МРЕЖА И ОБЈЕКТИ

Постојеће

Планирано

ДВ 110 kV

ДВ 35 kV

ДВ 10 kV

ТС 110 kV

ТС 35 kV

ТС 10 kV

Мале хидроелектране

ШУМЕ И ШУМСКА ПОДРУЧЈА

Постојеће шуме

Површине намењене за пошумљавање

Вишенаменске шумске целине

ИЗВОД ИЗ РЕФЕРАЛНИХ КАРТИ 1: Намена простора

BERMA PROJEKT D.O.O. Beograd				
GENERALNI PROJEKAT MALE HIDROELEKTRANE		INVESTITOR		
 LOLA INSTITUT	LOLA INSTITUT Beograd		 Mimar Energy d.o.o.	MIMAR ENERGY d.o.o. Čačak
URBANISTIČKI PROJEKAT ZA IZGRADNJU MHE "BRUSNIK" NA RECI MORAVICI U OPŠTINI ARILJE				
Direktor	Odgovorni urbanista	Odobrio u ime investitora	Mario Mijatović	
Gordana Vlačić	Ekrem Hodžić dipl.inž.arh.	CRTEŽ		
		IZVOD IZ PROSTORNOG PLANA OPŠTINE ARILJE		
Saradnici:		Razmera:	Datum:	List br.
Irfan Ibragić m.i.a.	Veljko Bojović dipl.p.planer	1 : 25000	Januar, 2014.	1
Jovica Vlačić dipl.inž.građ.	Haris Zeković s.i.g.			