


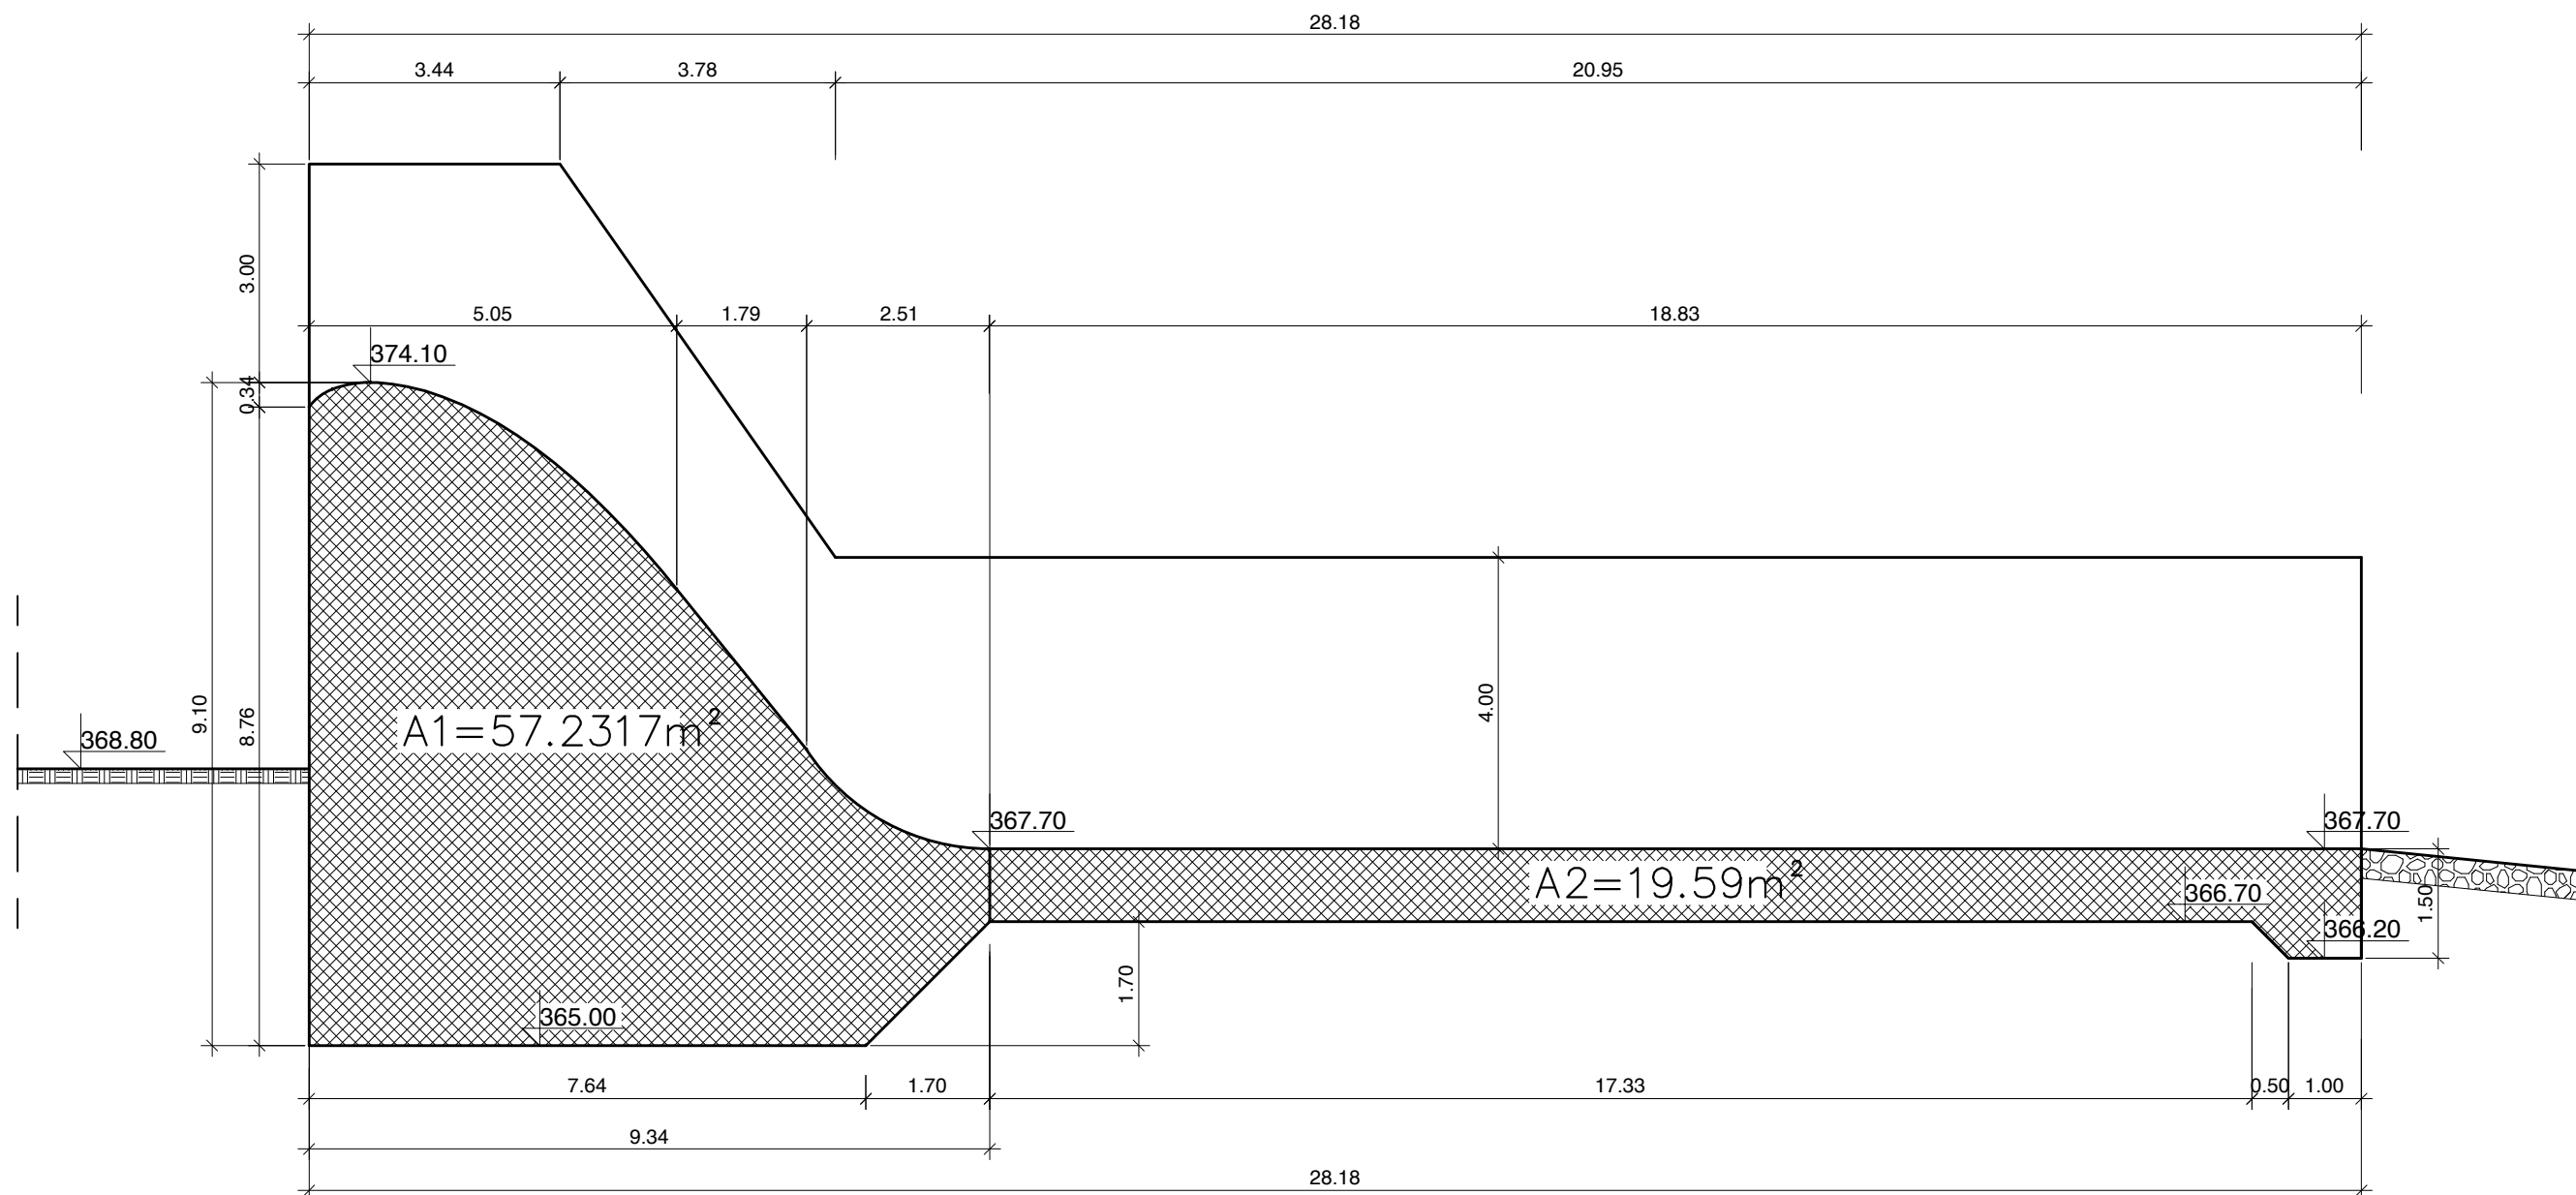

BERMA PROJEKT D.O.O. Beograd				
GENERALNI PROJEKAT MALE HIDROELEKTRANE			INVESTITOR	
LOLA INSTITUT	LOLA INSTITUT Beograd		Mimar Energy d.o.o.	MIMAR ENERGY d.o.o. Čačak
URBANISTIČKI PROJEKAT ZA IZGRADNJU MHE "BRUSNIK" NA RECI MORAVICI U OPŠTINI ARILJE				
Direktor	Odgovorni urbanista	Odobrio u ime investitora	Mario Mijatović	
Gordana Vlačić	Ekrem Hodžić dipl.inž.arh.	CRTEŽ		
		PODUŽNI PROFIL BRANE		
Saradnici:		Razmera:	Datum:	List br.
Irfan Ibragić m.i.a.	Veljko Bojović dipl.p.planer	1 : 100	Januar, 2014.	5
Jovica Vlačić dipl.inž.građ.	Haris Zeković s.i.g.			