


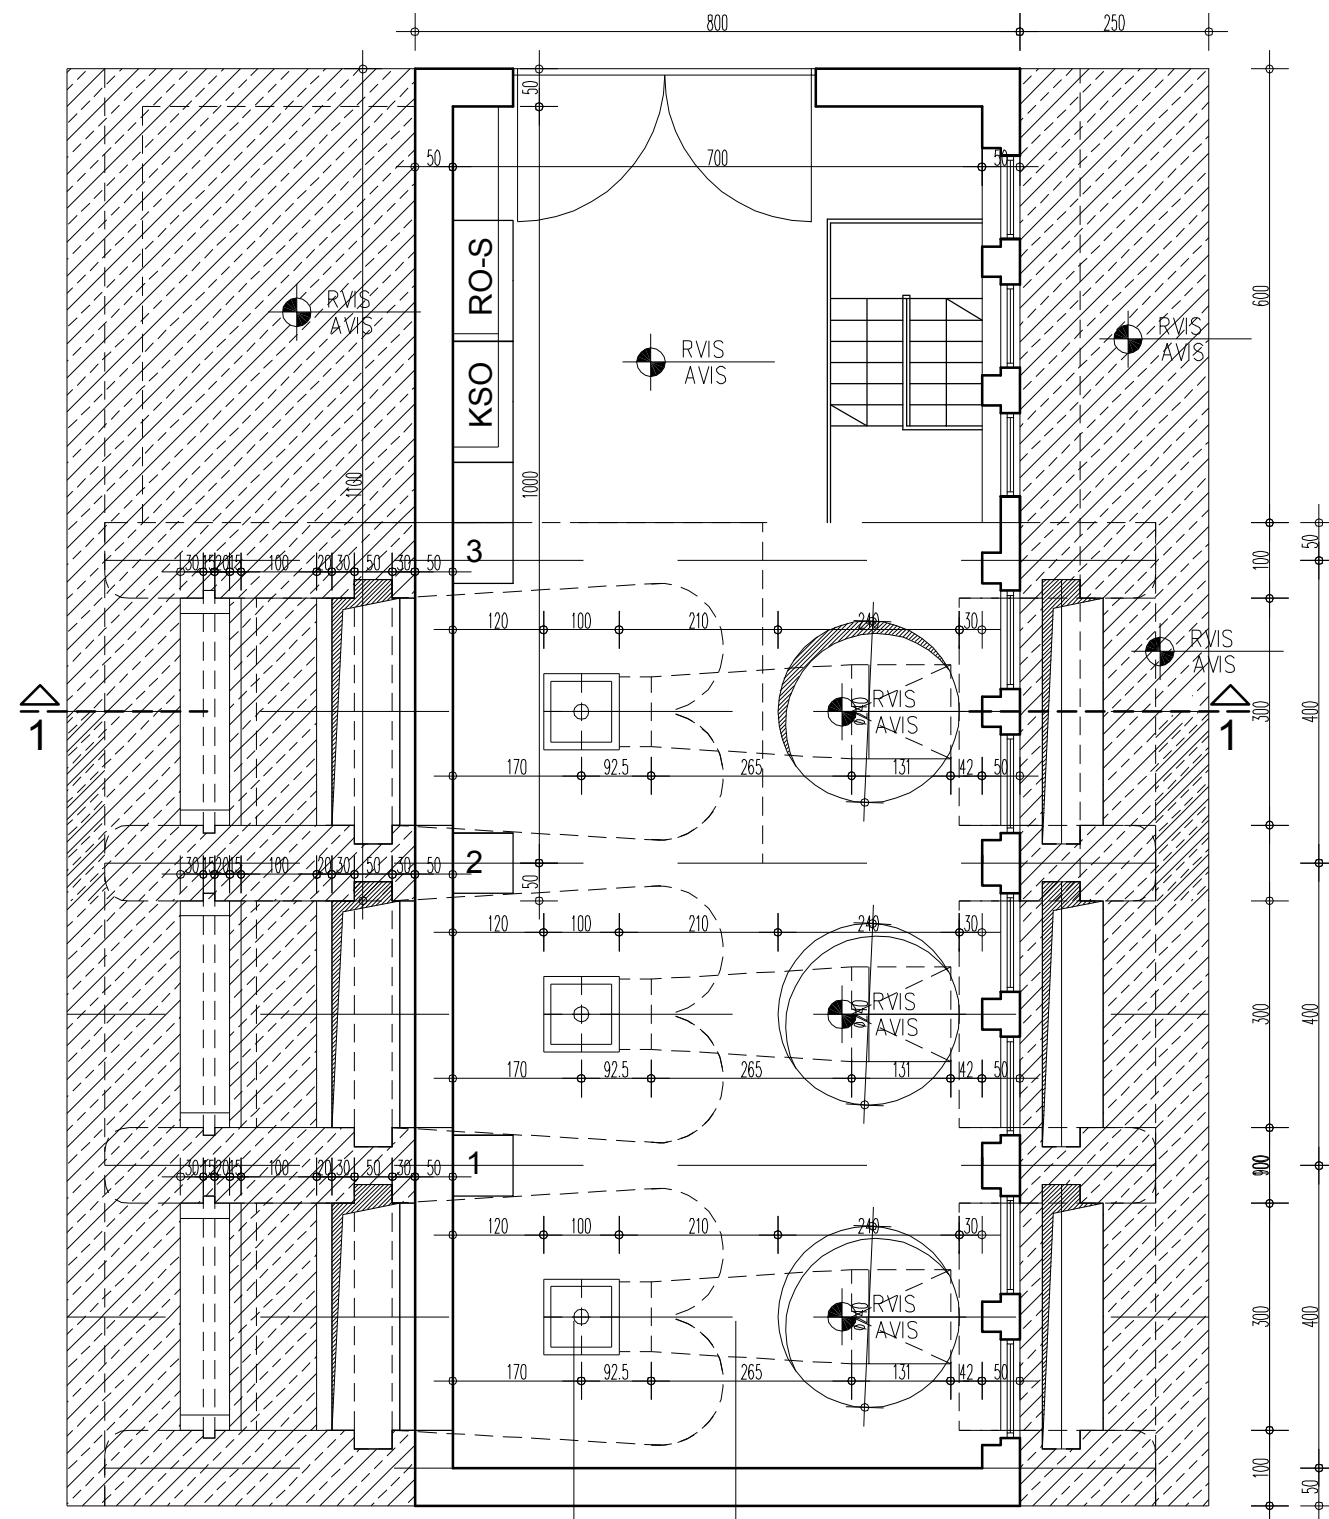


вертикални трофазни синхрони генератор
Pg=109KW, cos ϕ =0.8, PS=135KVA, Un=420V,
g=91%, mg=2100kg

вертикална цевна турбина са шахтним водозахватом Д1=0.67м

OSNOVA PRIZEMLJA NIVO 375.00

OSNOVA SUTERENA NIVO 371.30

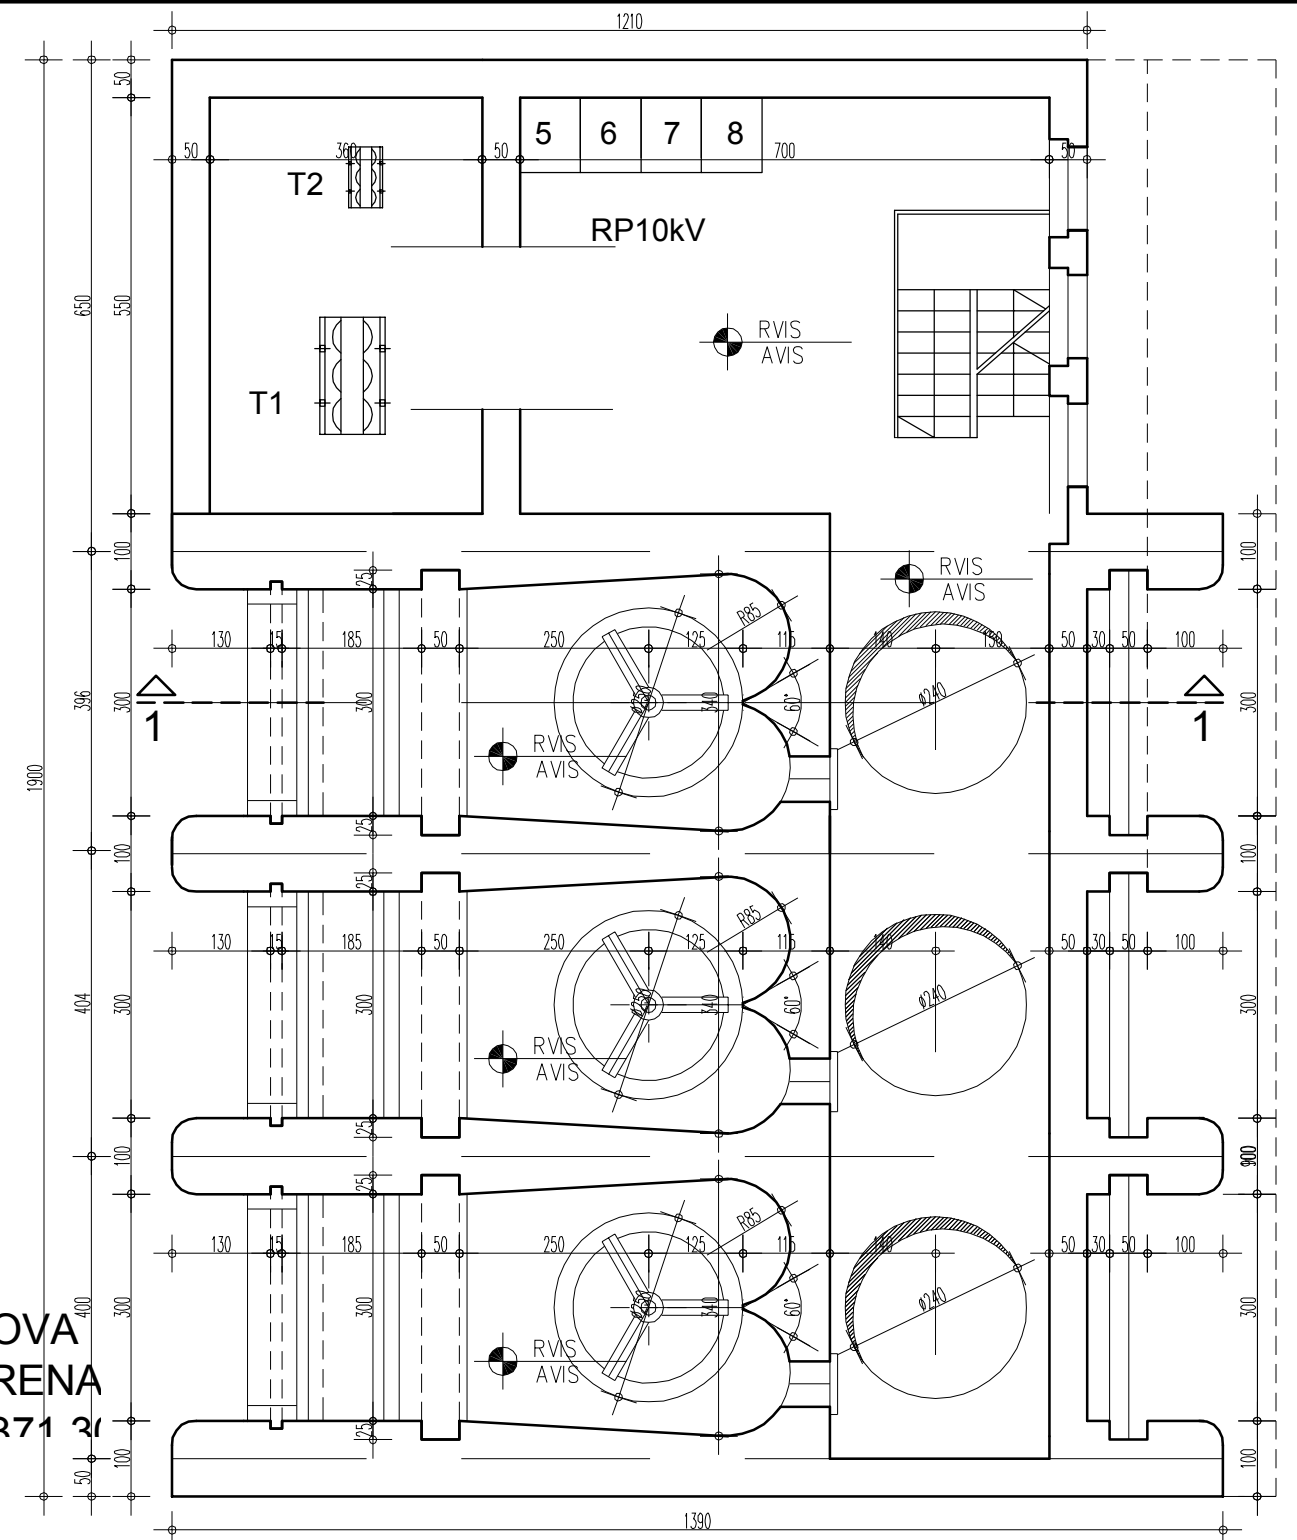

BERMA PROJEKT D.O.O. Beograd				
GENERALNI PROJEKAT MALE HIDROELEKTRANE			INVESTITOR	
LOLA INSTITUT	LOLA INSTITUT Beograd		Mimar Energy d.o.o.	MIMAR ENERGY d.o.o. Čačak
URBANISTIČKI PROJEKAT ZA IZGRADNJU MHE "BRUSNIK" NA RECI MORAVICI U OPŠTINI ARILJE				
Direktor	Odgovorni urbanista	Odobrio u ime investitora	Mario Mijatović	
Gordana Vlačić	Ekrem Hodžić dipl.inž.arh.	CRTEŽ		
		OSNOVA PRIZEMLJA NIVO 375.00 OSNOVA SUTERENA NIVO 371.30		
Saradnici:		Razmera:	Datum:	List br.
Irfan Ibragić m.i.a.	Veljko Bojović dipl.p.planer	1 : 100	Januar, 2014.	7
Jovica Vlačić dipl.inž.građ.	Haris Zeković s.i.g.			