


SITUACIONI PLAN
Lokacije: "Jaz Cerova"

УРБАНИСТИЧКИ ПРОЈЕКАТ

ЗА ИЗГРАДЊУ МАЛЕ ХИДРОЕЛЕКТРАНЕ "ЂЕЛЕ"
НА РЕЦИ МОРАВИЦИ,
НА КАТ. ПАРЦЕЛАМА БР. 722/1 И 728/7 КО ЦЕРОВА,
ОПШТИНА АРИЉЕ

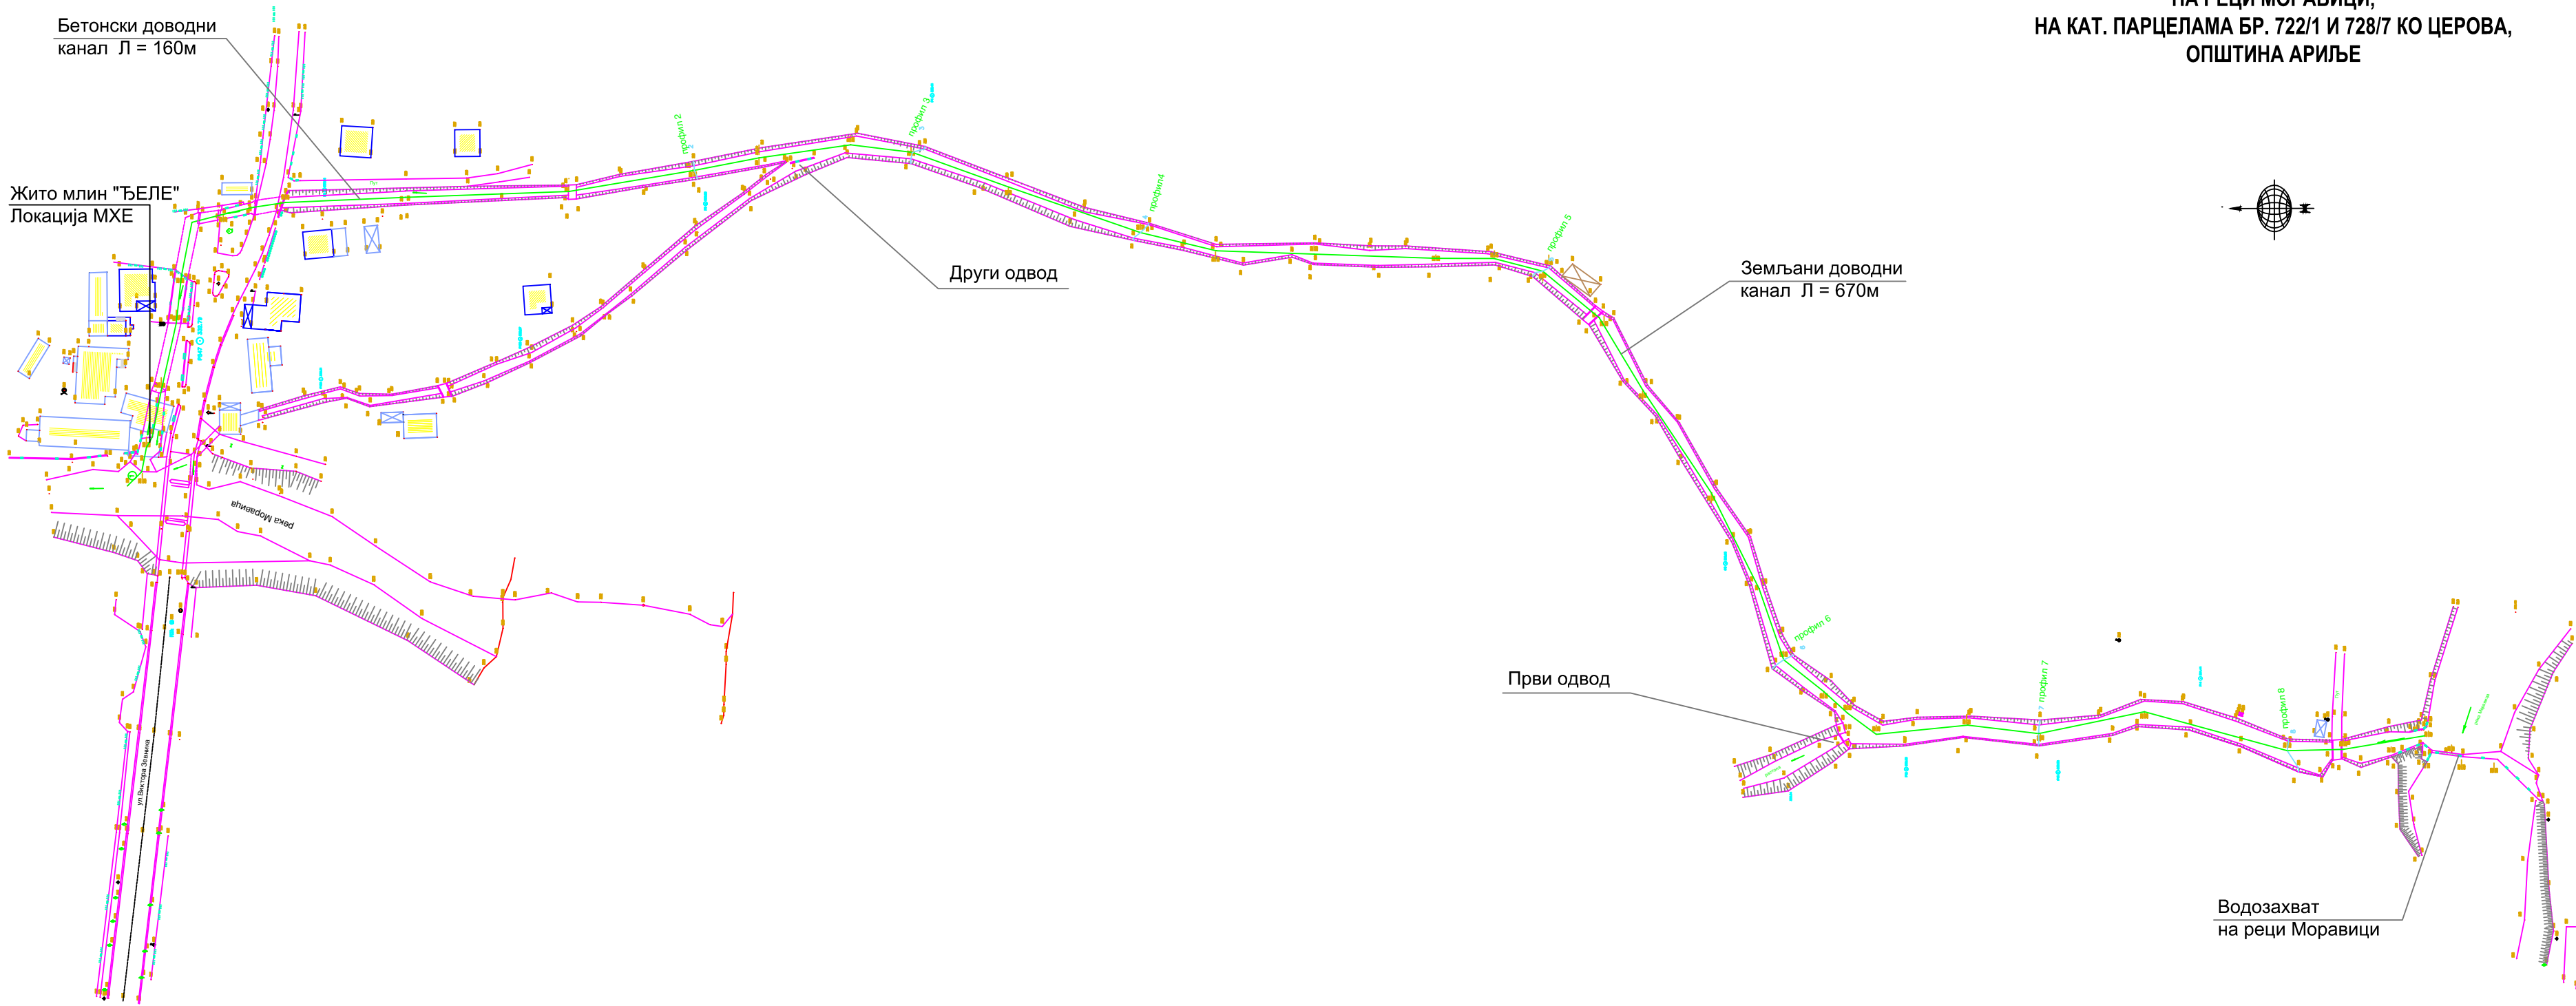

KATASTARSKE OPSTINE I VEZE LISTOVA
OPSTINA ARILJE
A K.O. CEROVA

RAZMERA 1:1500
Situacioni plan izradio:
Geodetska agencija MAPA Arilje

Наручилац:	Жито млин "ЂЕЛЕ", Драган Драговић ПР Ариље, Церова - Ариље			
Обрађивач:	"ЕКО УРБО ПЛАН" доо Ужице Ул. Николе Пашића бр. 386			
Одговорни урбаниста:	Петар Живковић, дипл. инж. арх. лиценца бр. 200 0743 04			
Назив цртежа:	СИТУАЦИОНИ ПЛАН ЛОКАЦИЈЕ - ШИРА ДИСПОЗИЦИЈА извод из ТЕХНИЧКЕ ДОКУМЕНТАЦИЈЕ "ЈАРОСЛАВ ЧЕРНИ" - 2012 год.			
Размера:	1 : 1500			
Датум израде:	Децембар, 2019. год.	Бр. листа:	1в	