


УРБАНИСТИЧКИ ПРОЈЕКАТ


ЗА ИЗГРАДЊУ МАЛЕ ХИДРОЕЛЕКТРАНЕ "ЂЕЛЕ"
НА РЕЦИ МОРАВИЦИ,
НА КАТ. ПАРЦЕЛАМА БР. 722/1 И 728/7 КО ЦЕРОВА,
ОПШТИНА АРИЉЕ



ЛЕГЕНДА:

ВОДОПРИВРЕДНА ИНФРАСТРУКТУРА

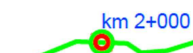-  РЕЧНИ КОРИДОРИ
-  РЕЧНЕ СТАЦИОНАЖЕ
-  ПОТОЦИ И КАНАЛИ

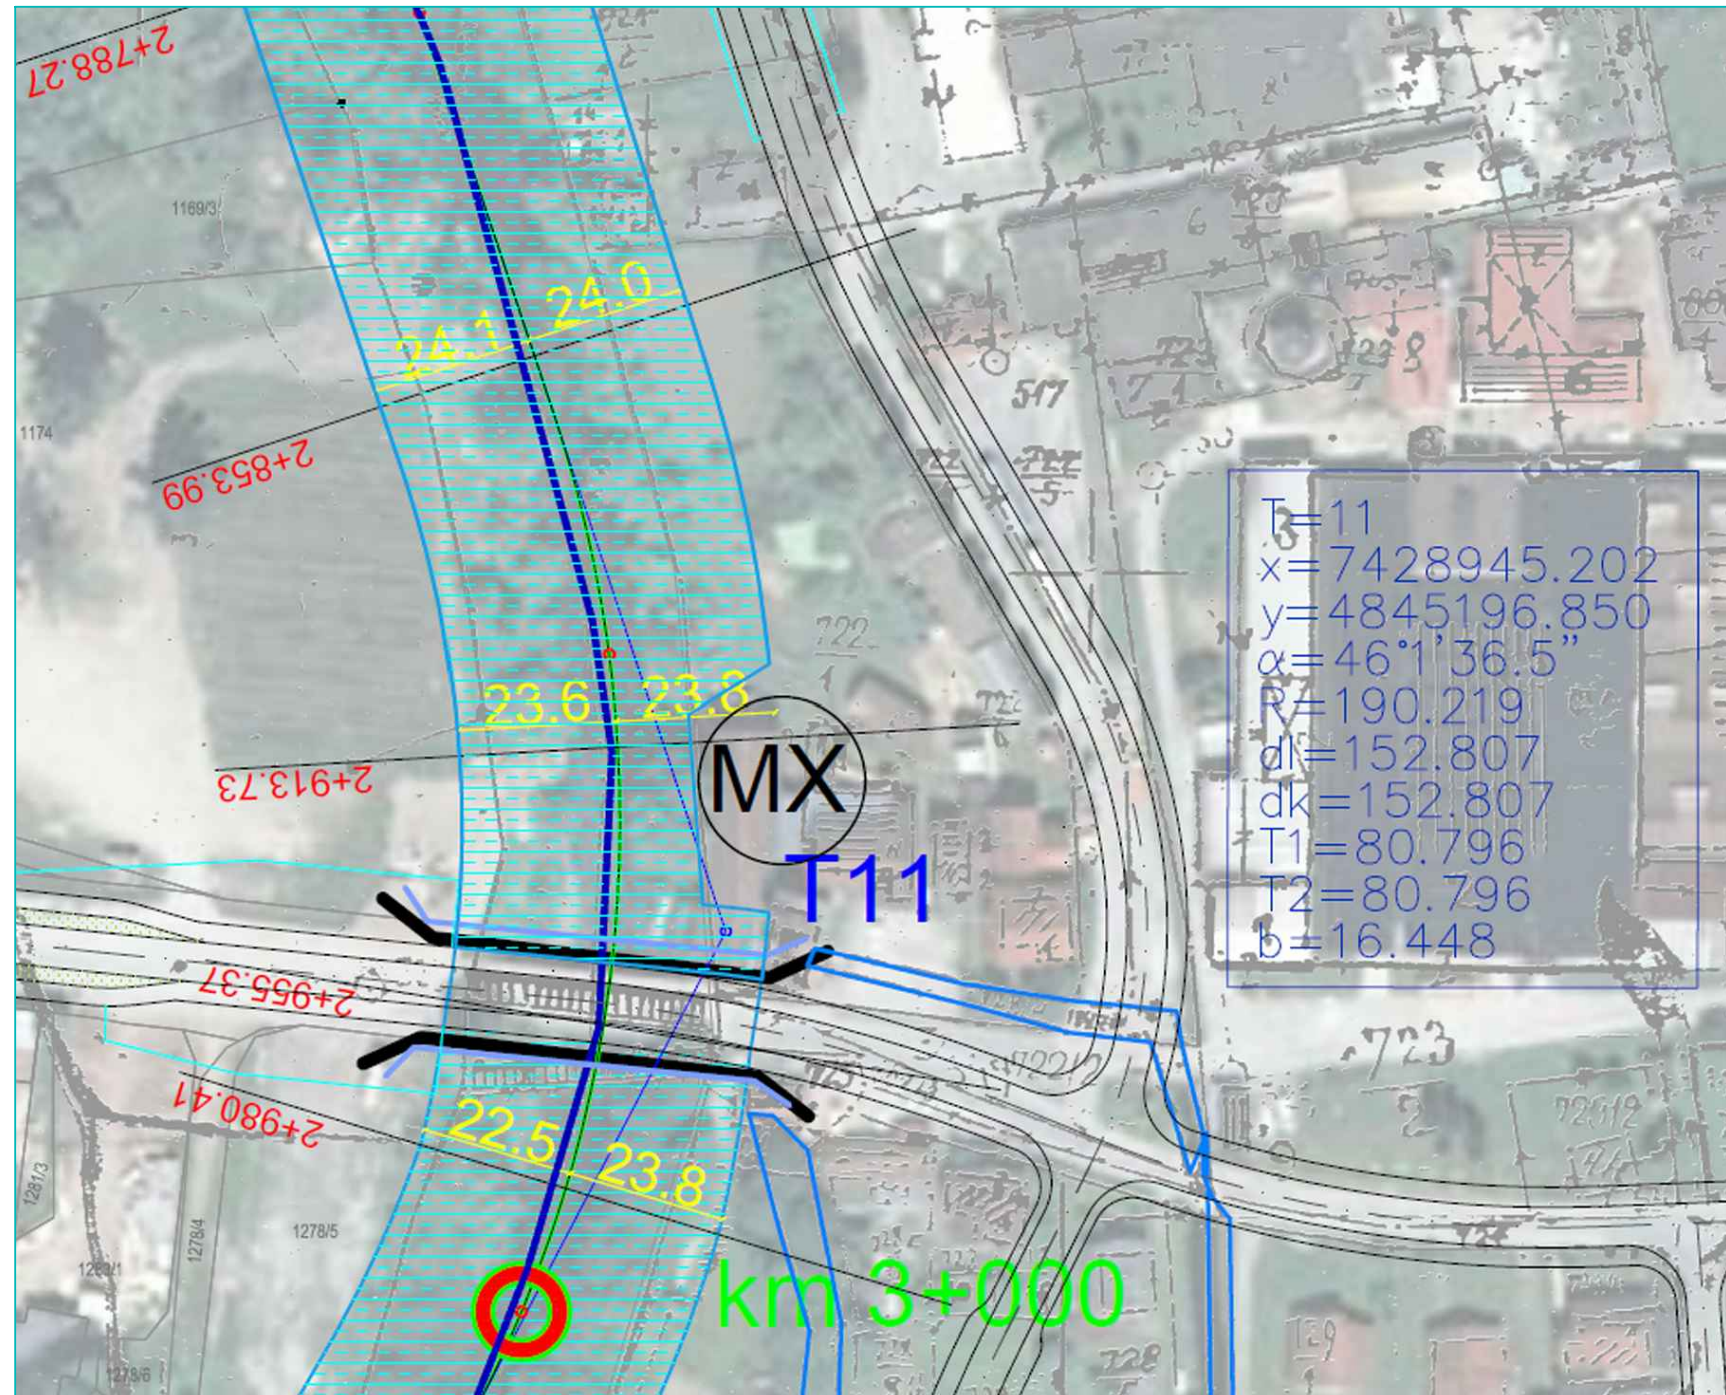

Наручилац:	Жито млин "ЂЕЛЕ", Драган Драговић ПР Ариље, Церова - Ариље		
Обрађивач:	"ЕКО УРБО ПЛАН" доо Ужице Ул. Николе Пашића бр. 386		
Одговорни урбаниста:	Петар Живковић, дипл. инж. арх. лиценца бр. 200 0743 04		
Назив цртежа:	ИЗВОД ИЗ ПЛАНА ГЕНЕРАЛНЕ РЕГУЛАЦИЈЕ АРИЉА - ВОДОПРИВРЕДНА ИНФРАСТРУКТУРА - ПЛАНИРАНО СТАЊЕ		
Размера:	1 : 1000		
Датум израде:	Децембар, 2019. год.	Бр. листа:	2д