


КАТАСТАРСКО-ТОПОГРАФСКИ ПЛАН

Локација - кл.бр. 722/1 и 1362/1

845
318
РЕПУБЛИКА СРБИЈА

4
845
318
слободан формат

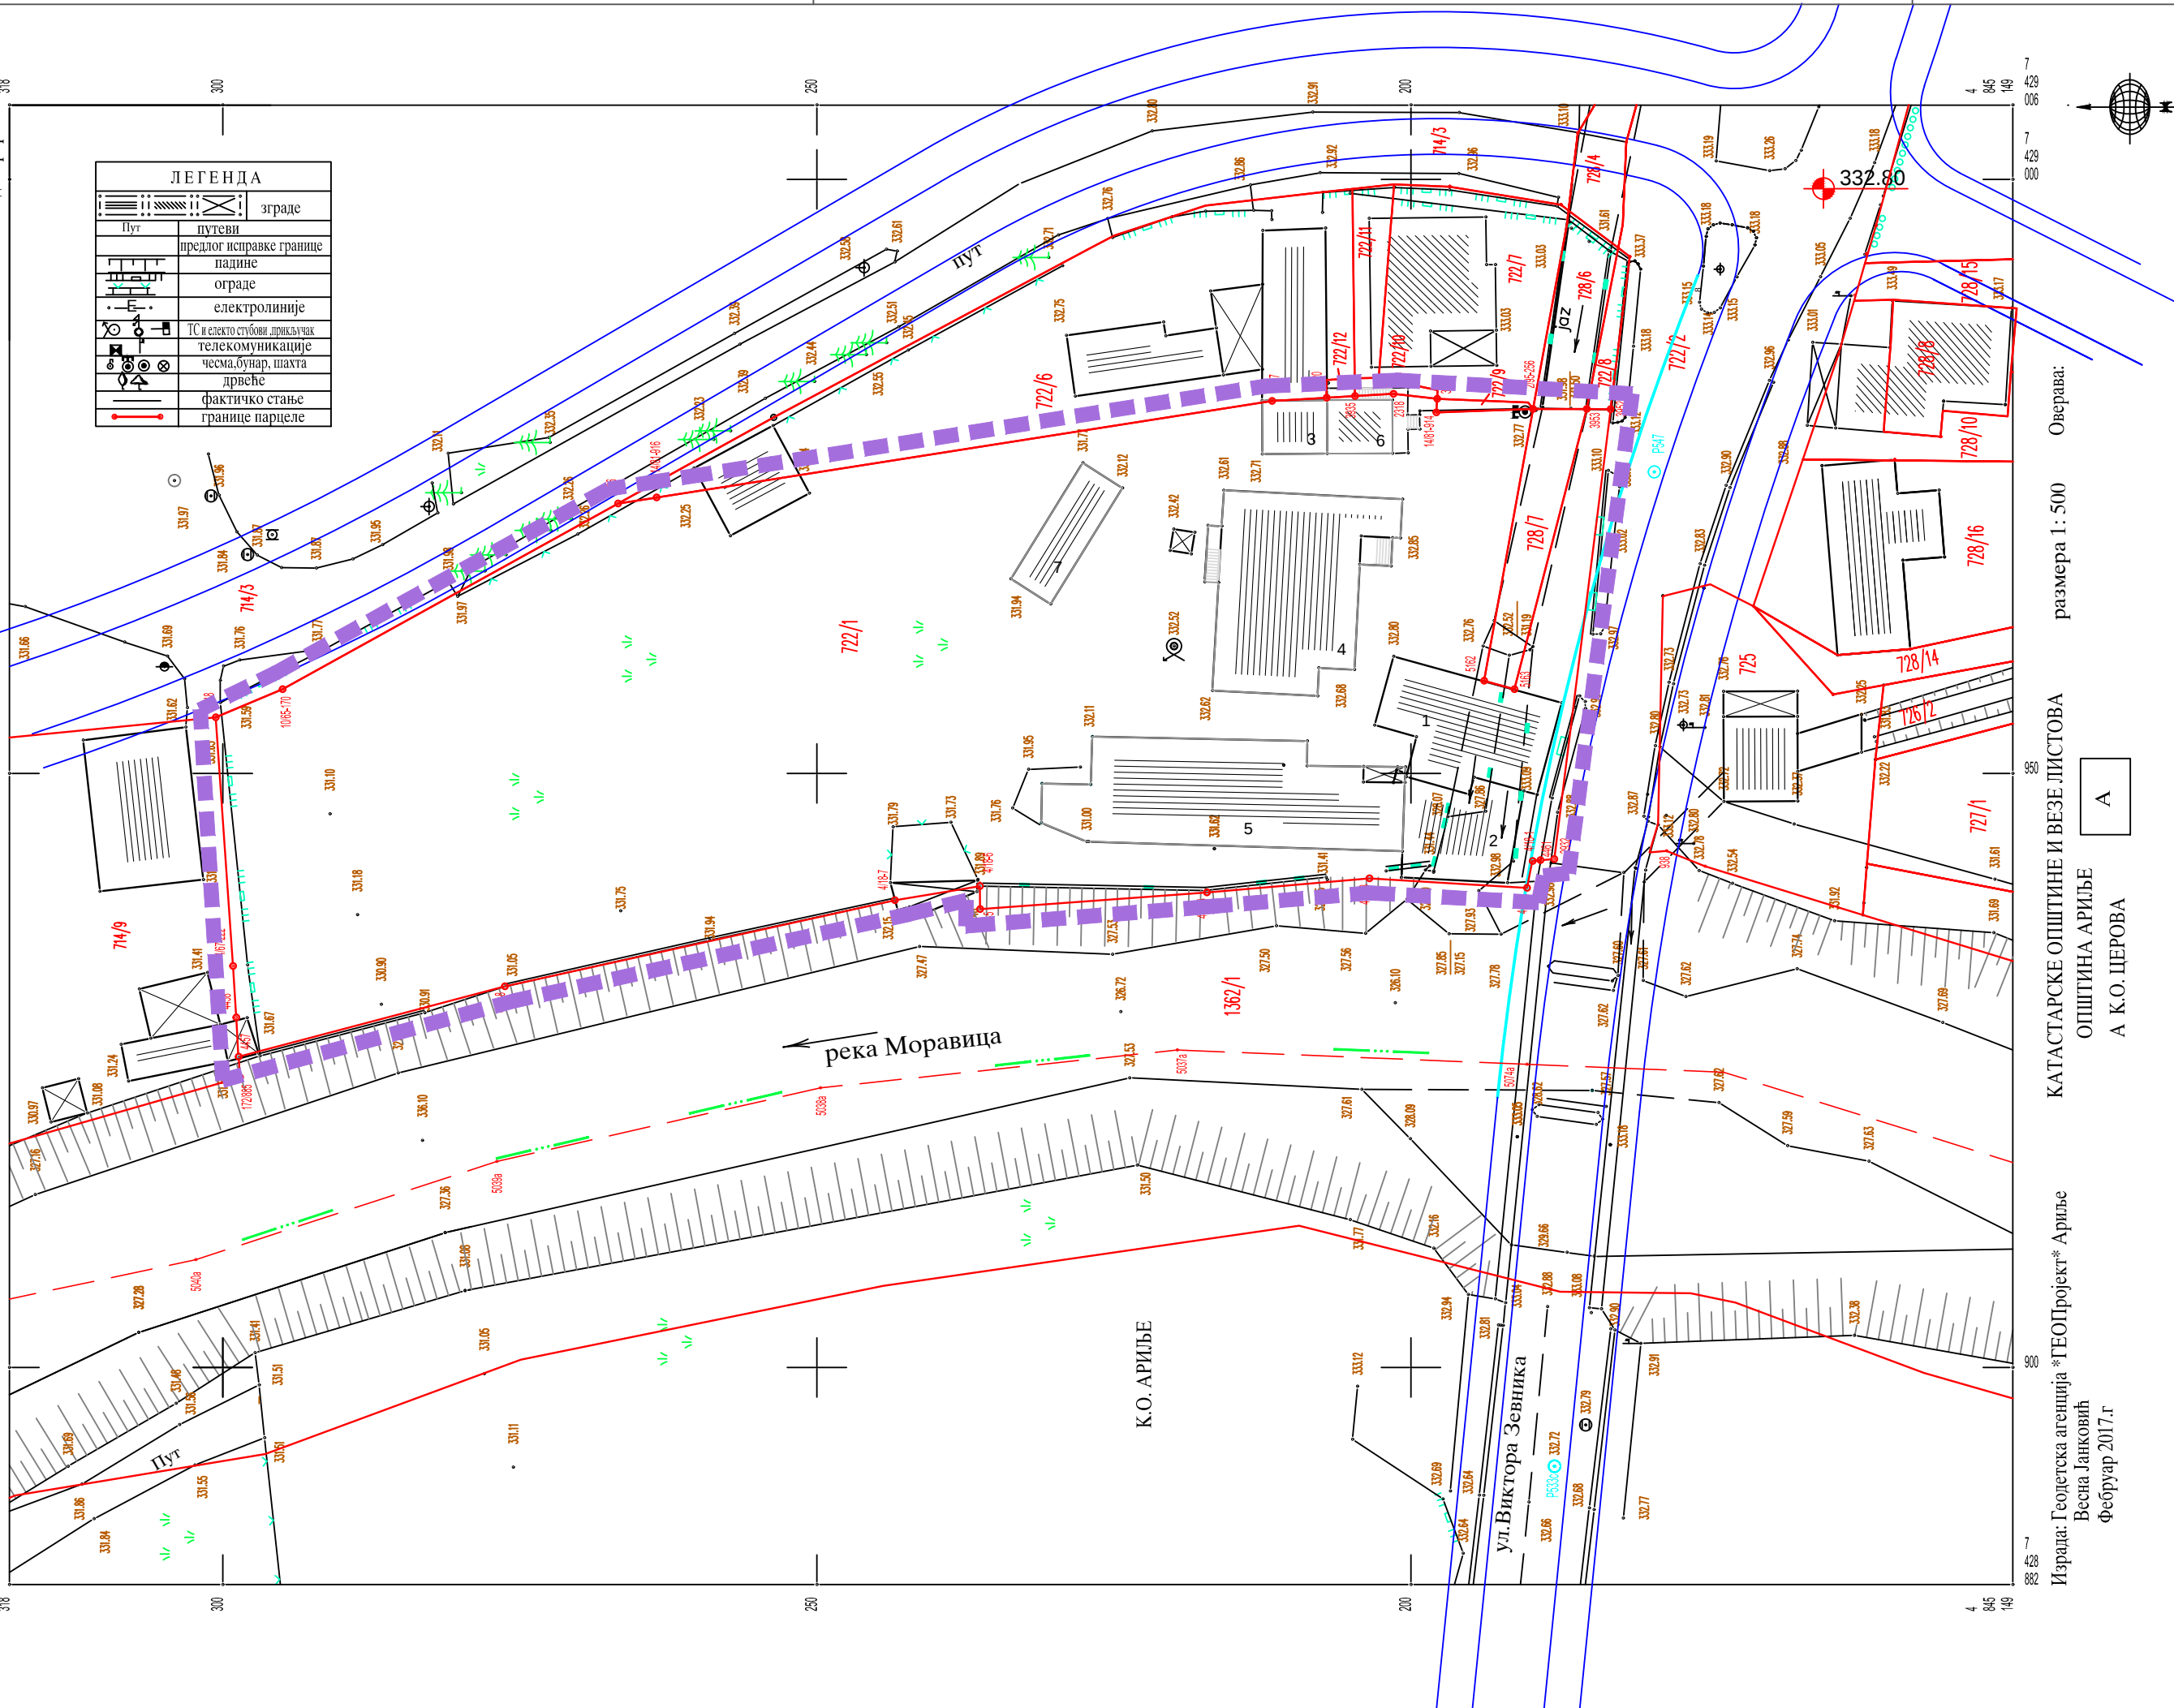

УРБАНИСТИЧКИ ПРОЈЕКАТ

ЗА ИЗГРАДЊУ МАЛЕ ХИДРОЕЛЕКТРАНЕ "ЂЕЛЕ"
НА РЕЦИ МОРАВИЦИ,
НА КАТ. ПАРЦЕЛАМА БР. 722/1 И 728/7 КО ЦЕРОВА,
ОПШТИНА АРИЉЕ

Легенда:

- Граница обухвата
Урбанистичког пројекта
- Фактичко стање
- Стање по катастру
- Број парцеле
- Кота терена
- Геодетска тачка
- Травнате површине
- Објекти

КАТАСТАРСКЕ ОПШТИНЕ И ВЕЗЕ ЛИСТОВА
ОПШТИНА АРИЉЕ
А К.О. ЦЕРОВА

Израда: Геодетска агенција "ГЕОПројект" Ариље
Весна Јанковић
Фебруар 2017.г

Оверана: размера 1: 500

Наручилац:	Жито млин "ЂЕЛЕ", Драган Драговић ПР Ариље, Церова - Ариље		
Обрађивач:	"ЕКО УРБО ПЛАН" доо Ужице Ул. Николе Пашића бр. 386		
Одговорни урбаниста:	Петар Живковић, дипл. инж. арх. лиценца бр. 200 0743 04		
Назив цртежа:	КАТАСТАРСКО-ТОПОГРАФСКИ ПЛАН СА ГРАНИЦОМ УРБАНИСТИЧКОГ ПРОЈЕКТА		
Размера:	1 : 500		
Датум израде:	Децембар, 2019. год.	Бр. листа:	3