


КАТАСТАРСКО-ТОПОГРАФСКИ ПЛАН

Локација - кл.бр. 722/1 и 1362/1

845 318 РЕПУБЛИКА СРБИЈА 4 845 318 слободан формат 318 300 250 200 149 7 429 006 7 429 000

ЛЕГЕНДА	
	Пут
	путеви
	предлог исправке границе
	падине
	ограде
	електролиније
	ТС и електро стубови, прикључак телекомуникације
	чесма, бунар, шахта
	дрвеће
	фактичко стање
	границе парцеле

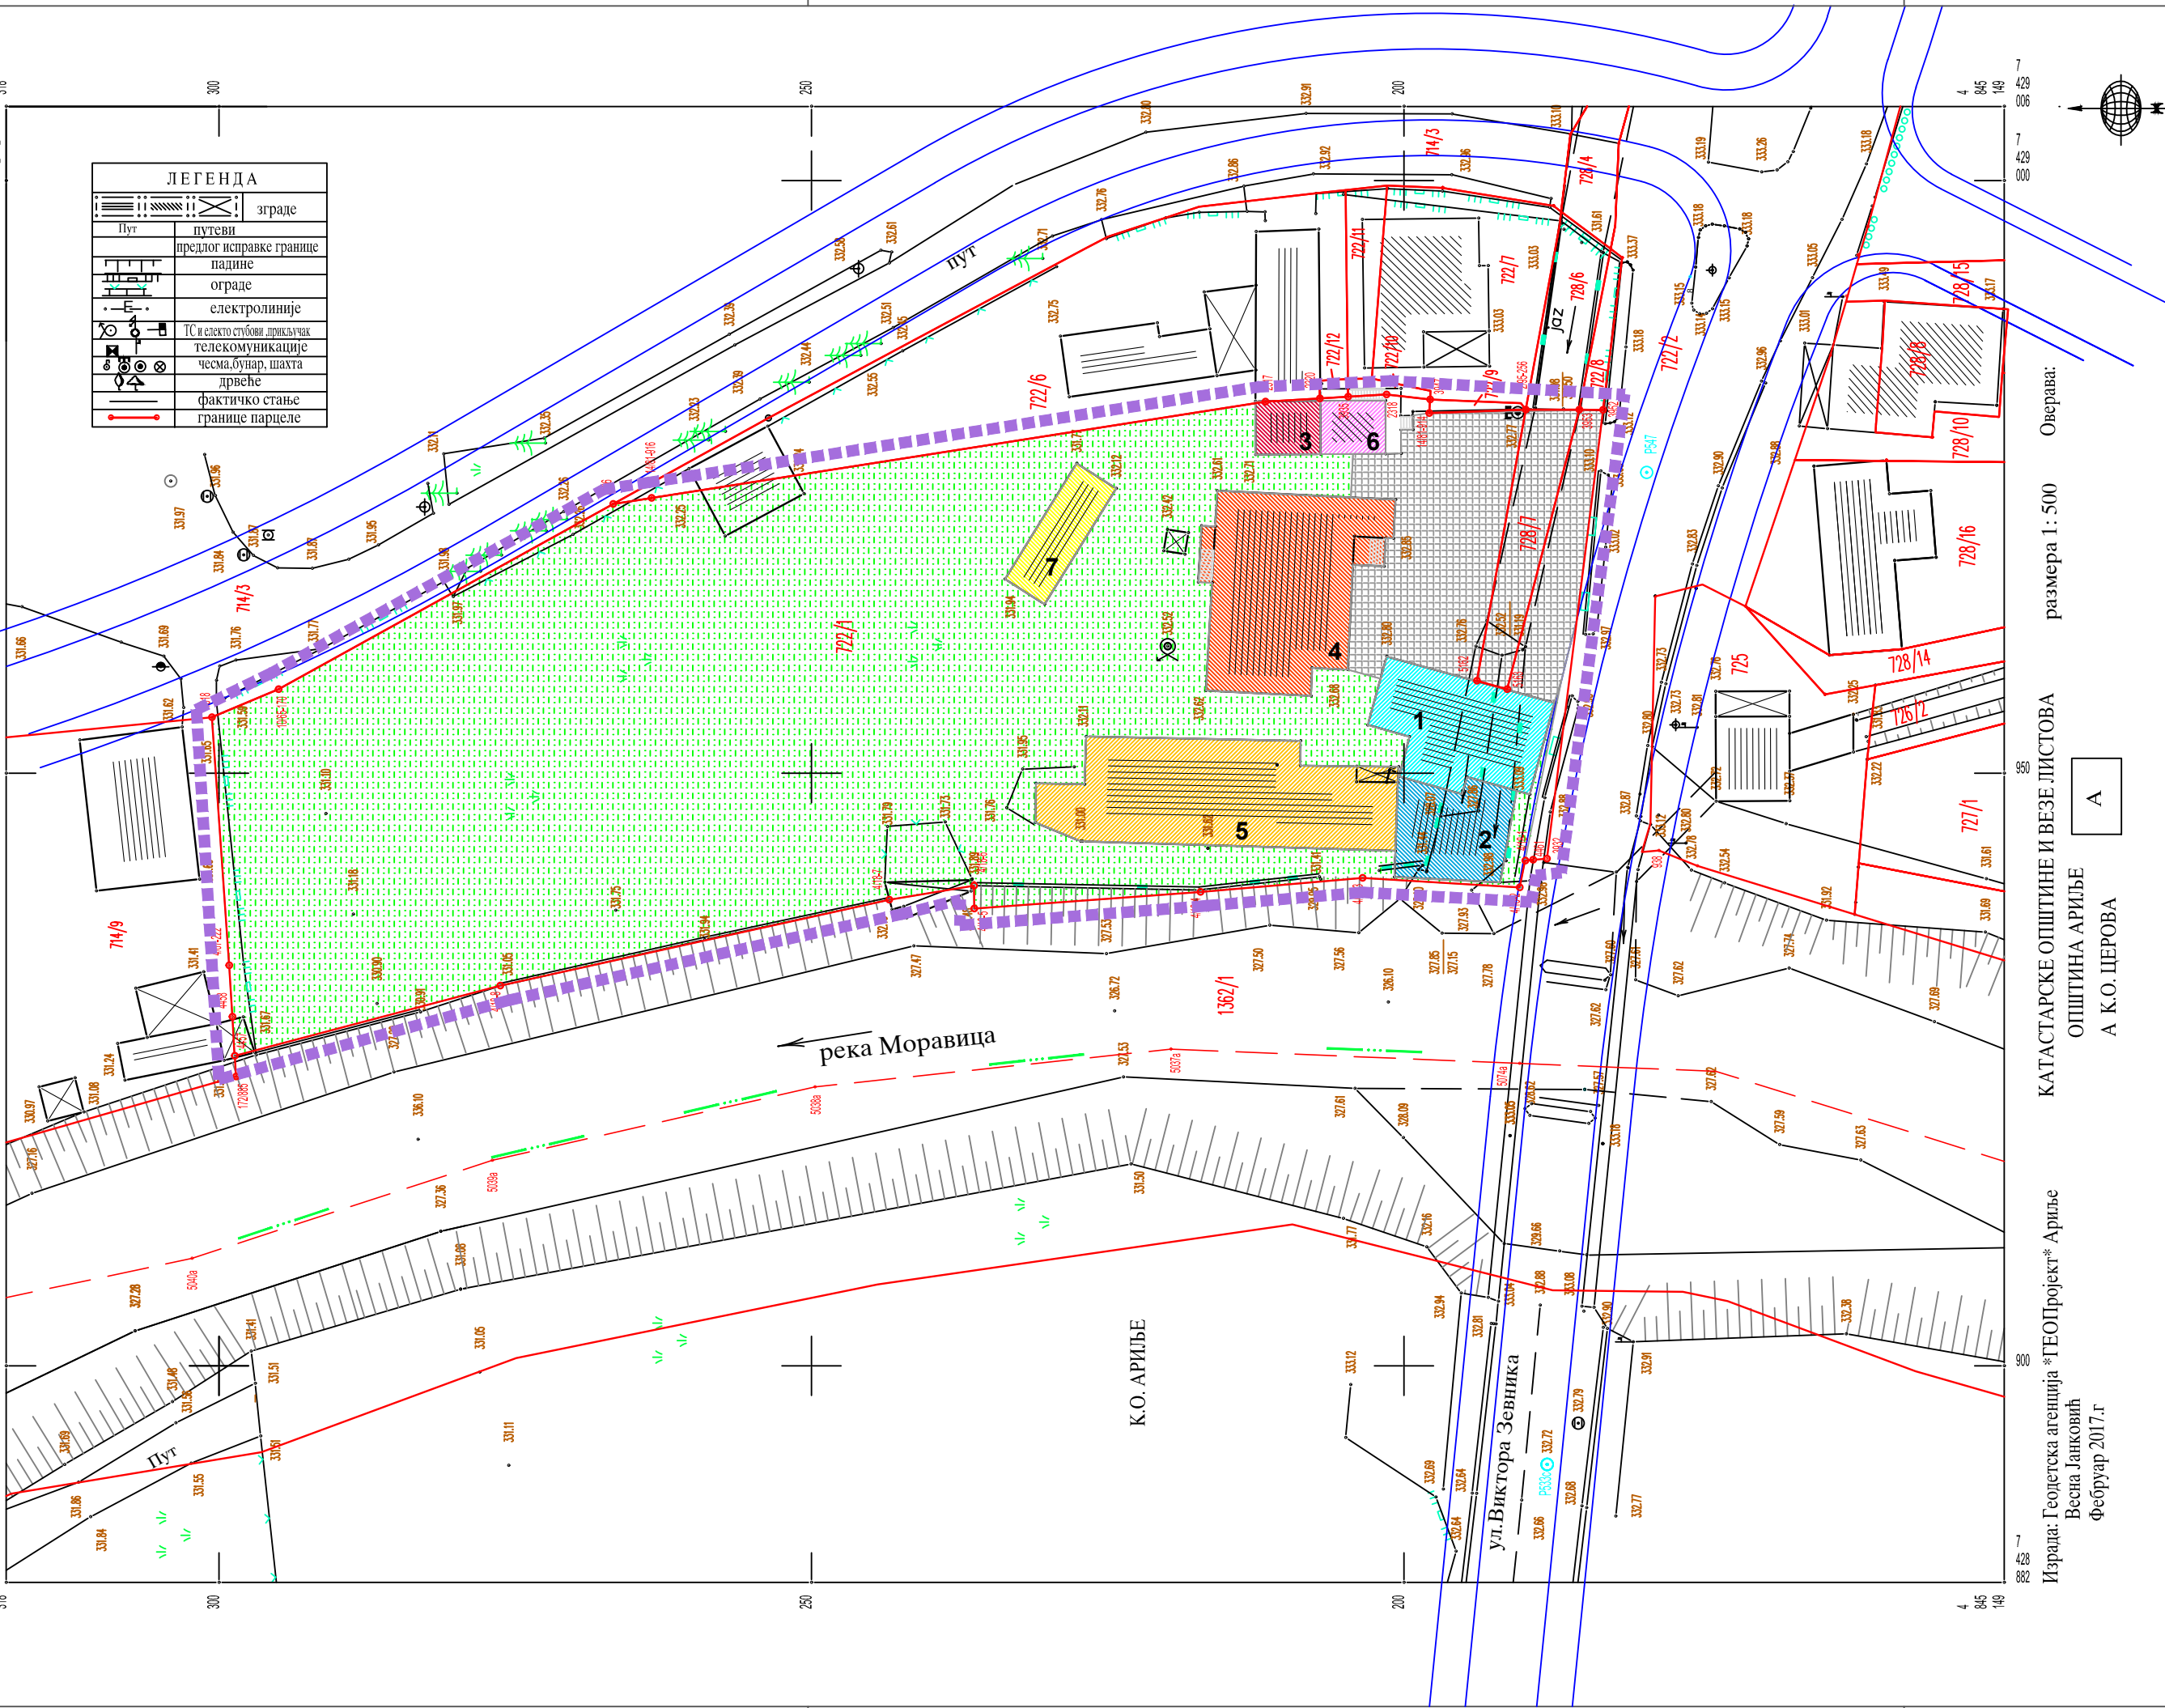

УРБАНИСТИЧКИ ПРОЈЕКАТ

ЗА ИЗГРАДЊУ МАЛЕ ХИДРОЕЛЕКТРАНЕ "ЂЕЛЕ"
НА РЕЦИ МОРАВИЦИ,
НА КАТ. ПАРЦЕЛАМА БР. 722/1 И 728/7 КО ЦЕРОВА,
ОПШТИНА АРИЉЕ

ЛЕГЕНДА:

- Граница Урбанистичког пројекта
- Стање по катастру
- Фактичко стање
- Објекат млин 1
- Објекат млин 2
- Помоћни објекат
- Пекара
- Штала
- Стамбени објекат
- Помоћни објекат
- Манипулативне и саобраћајне површине
- Зелене површине
- Планирана саобраћајница

Наручилац:	Жито млин "ЂЕЛЕ", Драган Драговић ПР Ариље, Церова - Ариље		
Обрађивач:	"ЕКО УРБО ПЛАН" доо Ужице Ул. Николе Пашића бр. 386		
Одговорни урбаниста:	Петар Живковић, дипл. инж. арх. лиценца бр. 200 0743 04		
Назив цртежа:	ПОСТОЈЕЋЕ СТАЊЕ		
Размера:	1 : 500		
Датум израде:	Децембар, 2019. год.	Бр. листа:	4