


КАТАСТАРСКО-ТОПОГРАФСКИ ПЛАН

Локација - кл.бр. 722/1 и 1362/1

845
318
РЕПУБЛИКА СРБИЈА

слободан формат

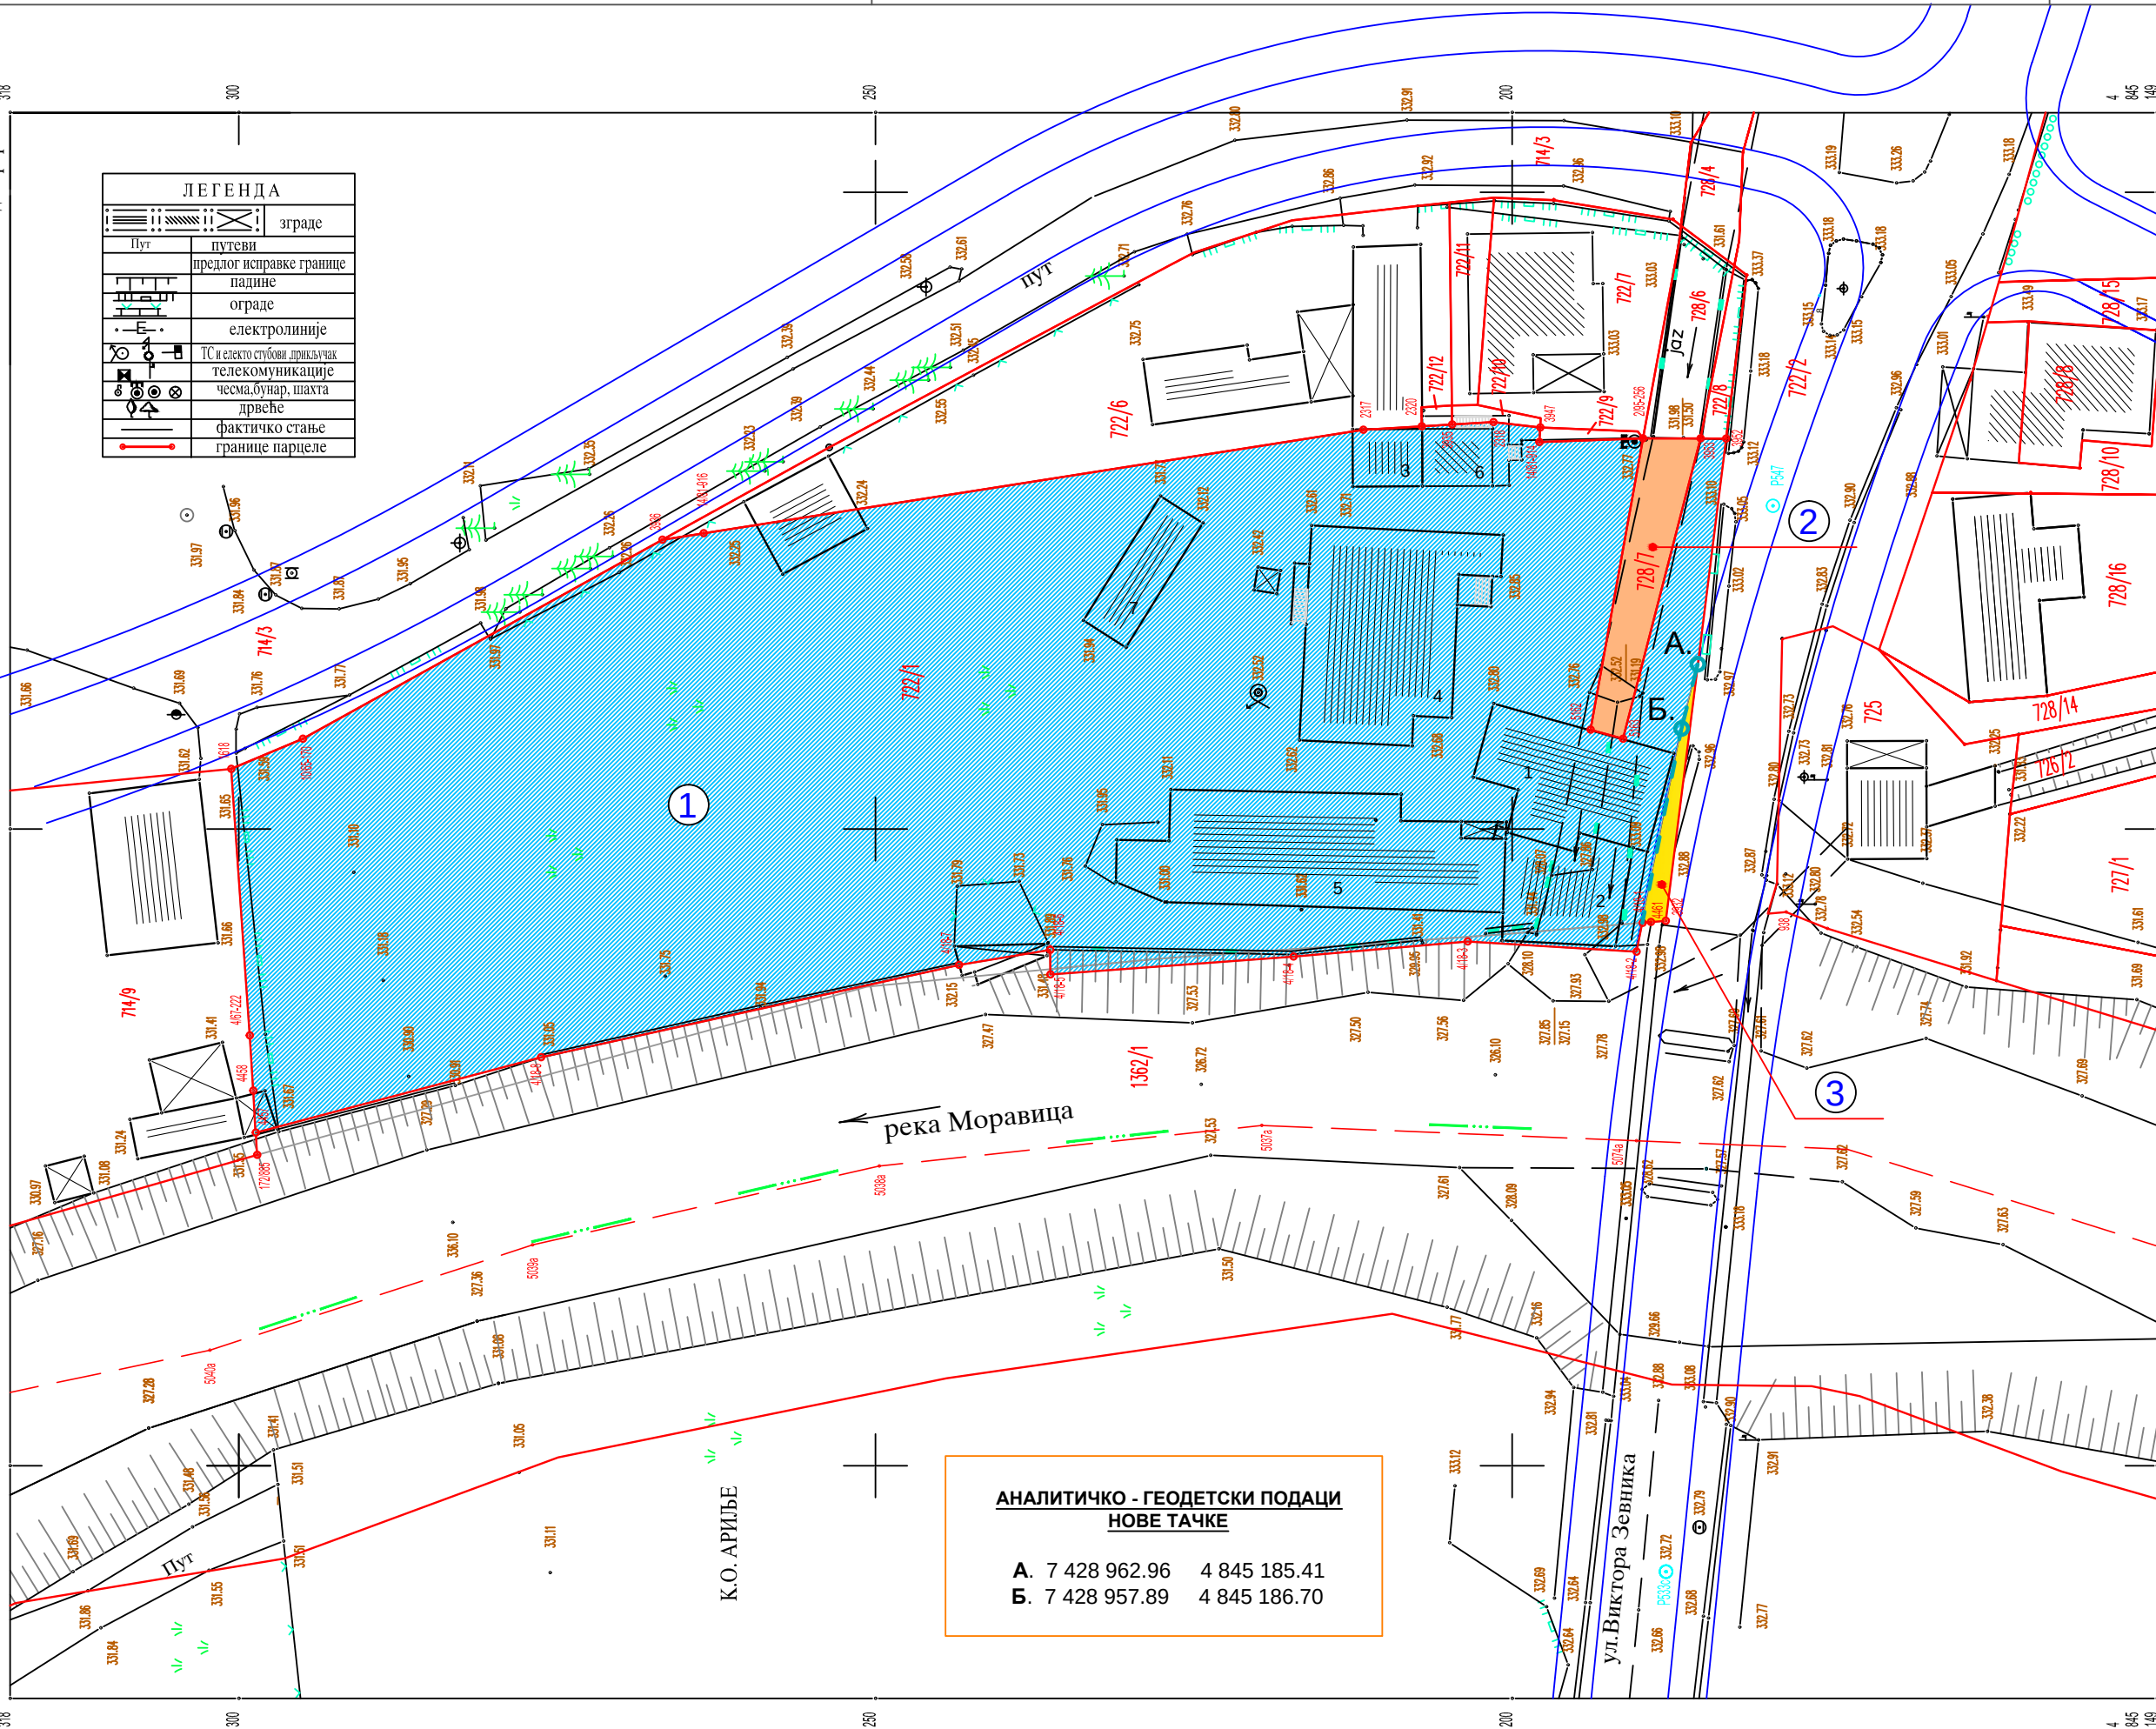

УРБАНИСТИЧКИ ПРОЈЕКАТ

ЗА ИЗГРАДЊУ МАЛЕ ХИДРОЕЛЕКТРАНЕ "ЂЕЛЕ"
НА РЕЦИ МОРАВИЦИ,
НА КАТ. ПАРЦЕЛАМА БР. 722/1 И 728/7 КО ЦЕРОВА,
ОПШТИНА АРИЉЕ

ЛЕГЕНДА:

- Фактичко стање
- Границе парцела по катастру
- Постојећа геодетска тачка
- Нова граница парцела
- Нова геодетска тачка

- Грађевинска парцела бр. 1.**
Формира се од дела кат. парцеле бр. 722/1, у оквиру нових тачака ознаке А и Б и постојећих геодетских тачака бр: 4/18-1, 4/18-2, 4/18-3, 4/18-4, 4/18-5, 4/18-6, 4/18-7, 4/18-8, 4457, 4458, 4/67-222, 1618, 10/65-170, 3936, 14/81-916, 2317, 2320, 3935, 2318, 3947, 14/81-914, 2/95-256, 5162, 5163, 3953 и 3952, површине око 4169,68м².
- Катастарска парцела бр. 2.**
Задржава се у непромењеном катастарском стању.
- Катастарска парцела бр. 3.**
Формира се од дела кат. парцеле бр. 722/1, у оквиру нових тачака ознаке А и Б и постојећих геодетских тачака бр: 4/18-1, 4461 и 3932, површине око 20,32м², која се припаја кат. парцели бр. 722/2 - пут.

Наручилац:	Жито млин "ЂЕЛЕ", Драган Драговић ПР Ариље, Церова - Ариље		
Обрађивач:	"ЕКО УРБО ПЛАН" доо Ужице Ул. Николе Пашића бр. 386		
Одговорни урбаниста:	Петар Живковић, дипл. инж. арх. лиценца бр. 200 0743 04		
Назив цртежа:	ПЛАН ПАРЦЕЛАЦИЈЕ		
Размера:	1 : 500		
Датум израде:	Децембар, 2019. год.	Бр. листа:	7