


КАТАСТАРСКО-ТОПОГРАФСКИ ПЛАН

Локација - кп.бр. 722/1 и 1362/1

845 РЕПУБЛИКА СРБИЈА

слободан формат

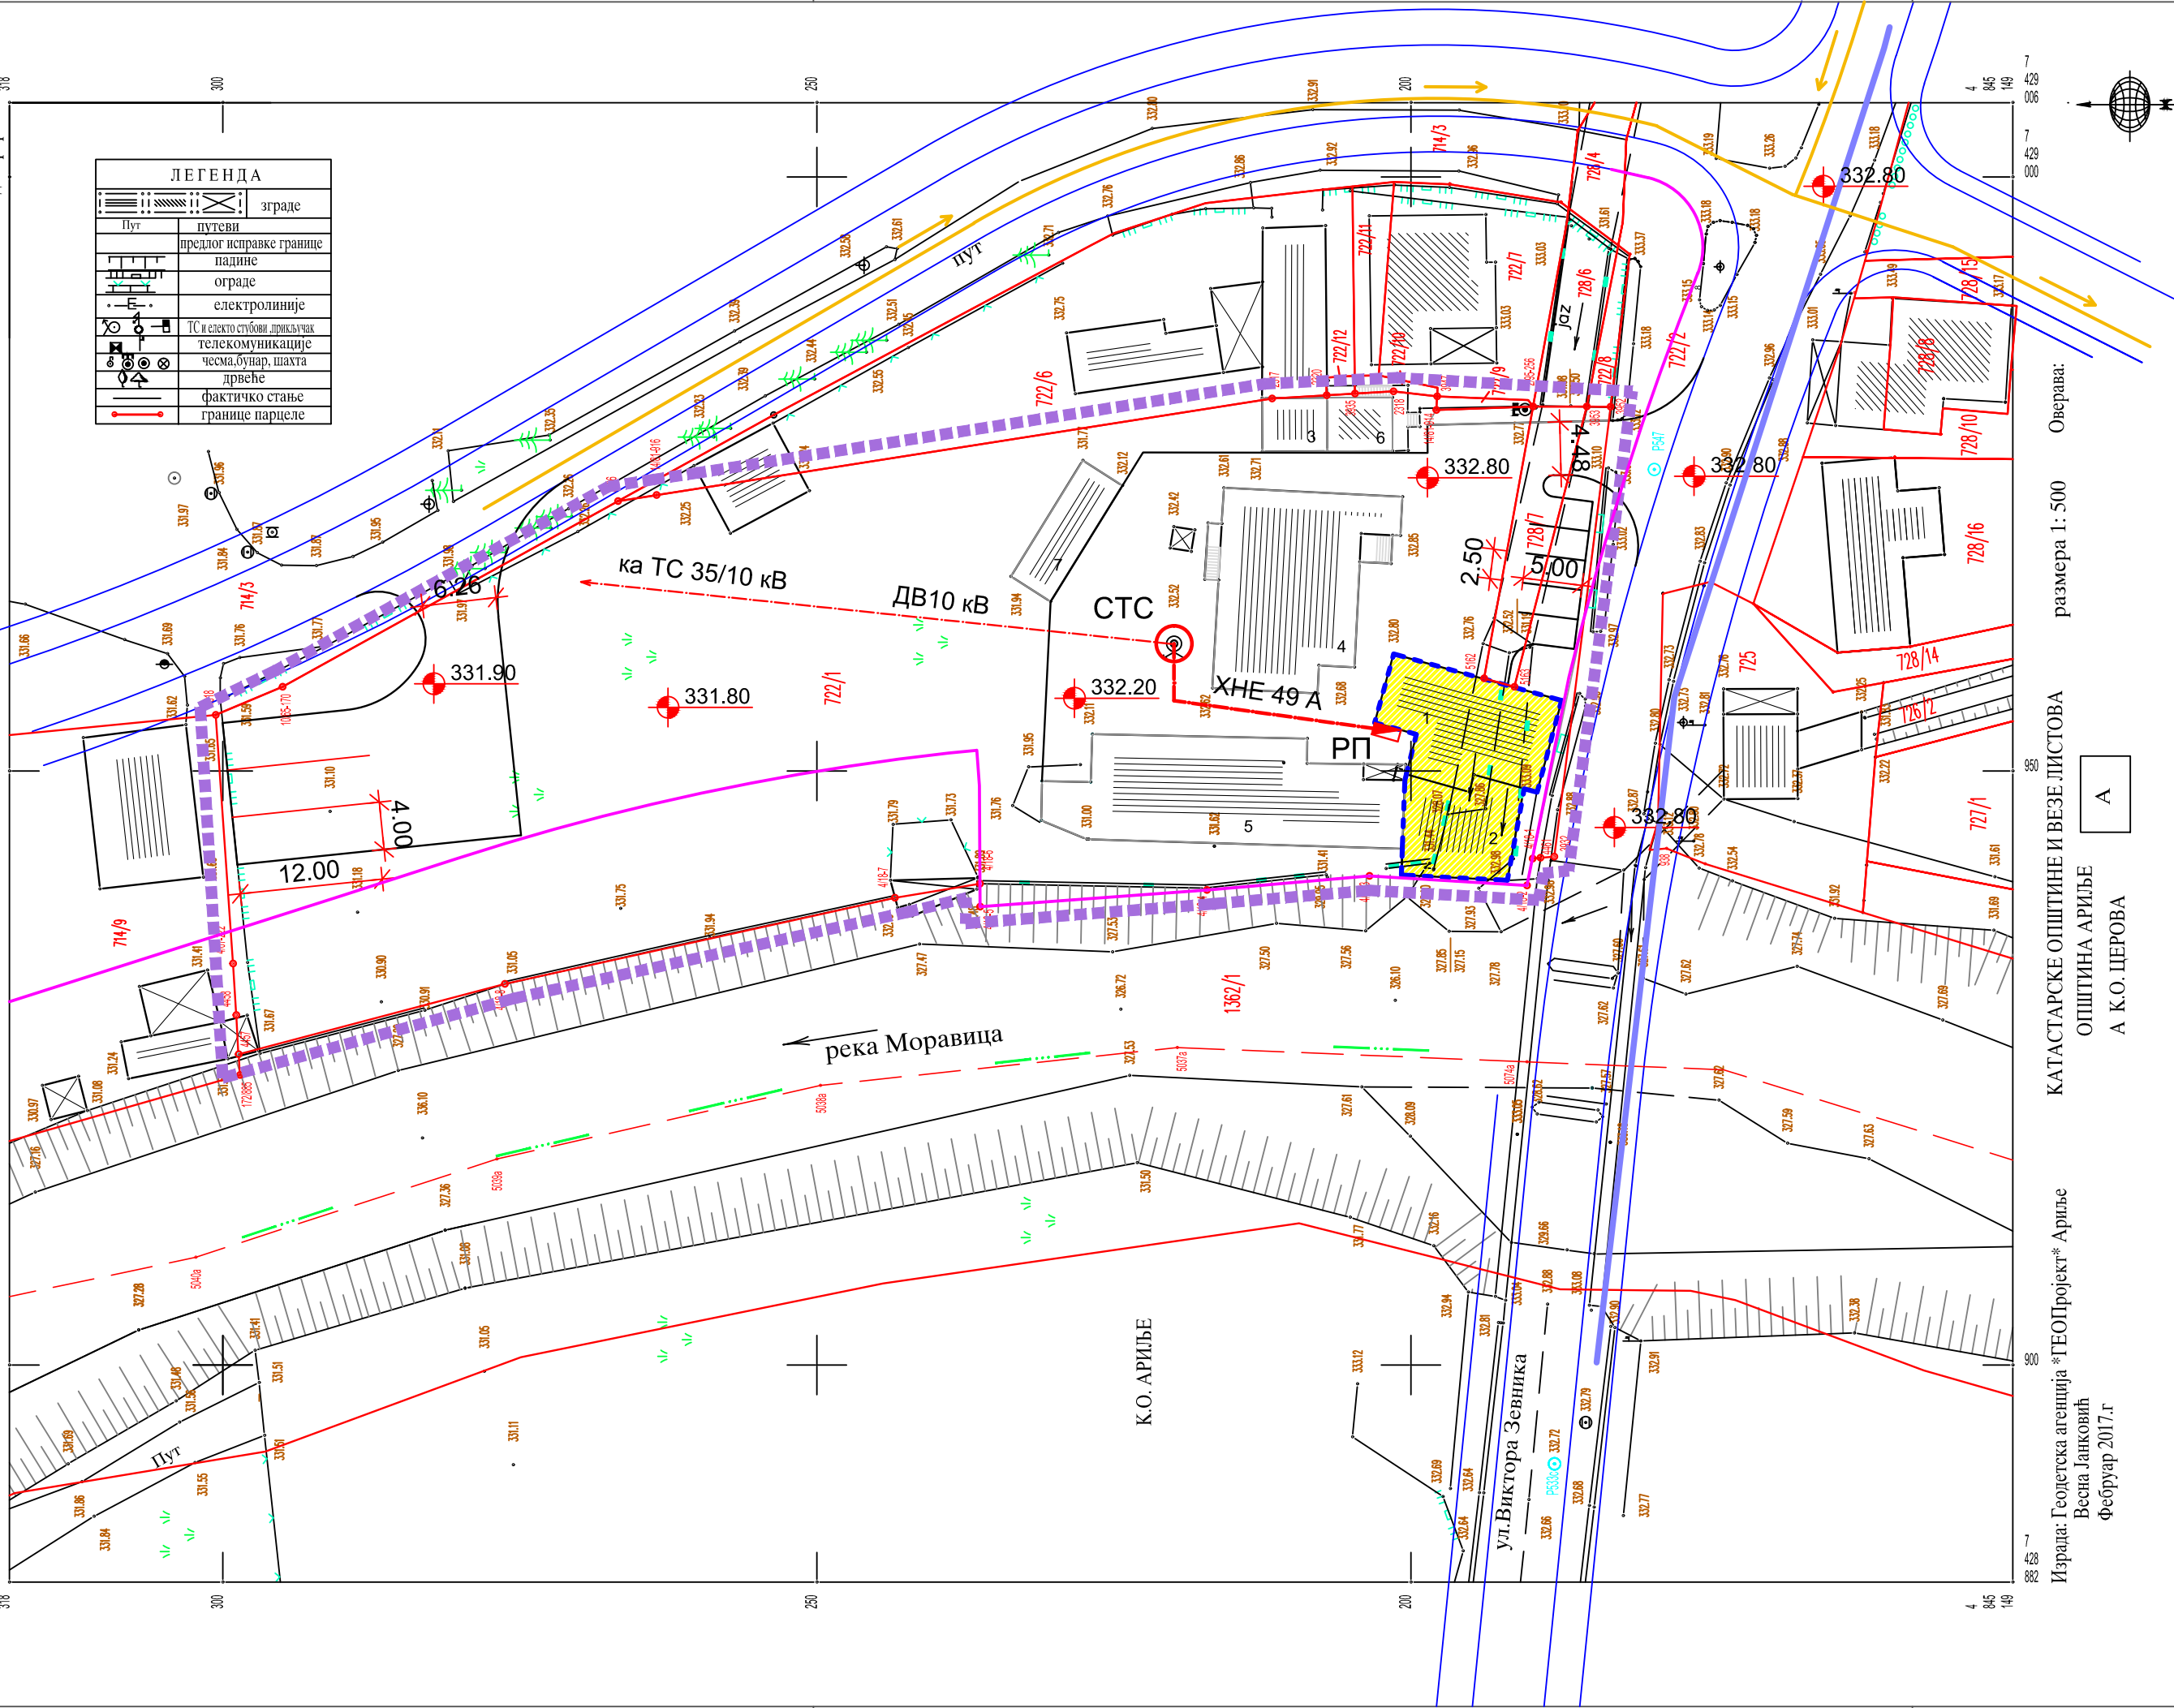

УРБАНИСТИЧКИ ПРОЈЕКАТ
ЗА ИЗГРАДЊУ МАЛЕ ХИДРОЕЛЕКТРАНЕ "ЂЕЛЕ"
НА РЕЦИ МОРАВИЦИ,
НА КАТ. ПАРЦЕЛАМА БР. 722/1 И 728/7 КО ЦЕРОВА,
ОПШТИНА АРИЉЕ

ЛЕГЕНДА:

- Граница Урбанистичког пројекта
- Стање по катастру
- Фактичко стање
- Регулациона линија
- Грађевинска линија
- Објекти млина
- МХЕ -
- СТС
Постојећа стубна
трафостаница 10/0,4 кВ
- РП
Новопланирано
разводно постројење
- Планирана водоводна
линија ПЕВГ Ø 150 мм
- Планирана фекална
канализација КЦ Ø 300 мм

Наручилац:	Жито млин "ЂЕЛЕ", Драган Драговић ПР Ариље, Церова - Ариље		
Обрађивач:	"ЕКО УРБО ПЛАН" доо Ужице Ул. Николе Пашића бр. 386		
Одговорни урбаниста:	Петар Живковић, дипл. инж. арх. лиценца бр. 200 0743 04		
Назив цртежа:	ПЛАН ИНФРАСТРУКТУРЕ		
Размера:	1 : 500		
Датум израде:	Децембар, 2019. год.	Бр. листа:	8