

2. LOKACIJA

2.1. MIKROLOKACIJA RBS

Lokacija: „KG3511_02 UE_Arilje_1”
Adresa lokacije: KP 372/15 KO Arilje, opština Arilje
Tip lokacije: Rooftop



Slika 1. Satelitski snimak lokacije (izvor:Google Earth)

2.2. PRILAZ LOKACIJI

Buduća lokacija „KG3511_02 UE_Arilje_1 ” je planirana na KP br. 372/15, K.O. Arilje, opština Arilje.



Slika 2. Izgled lokacije

2.3. OPŠTI PODACI

Geografska širina (GPS podaci WGS84) :.....	43°44'57.31"N
Geografska dužina (GPS podaci WGS84) :.....	20° 5'47.16"E
Nadmorska visina :.....	372 m
Spoljašnja projektna temperatura za zimski period (prema JUS U.J5.600/1988).....	-18°
Maksimalni intezitet očekivanih zemljotresa za povratni period od 500 godina (prema Pravilniku o trh. Normativima za izgradnju objekata visokogradnje u seizmičkim područjima , SL SFRJ 21/88 sa dopunama).....	VIII°MK

2.5 PODACI SA LOKACIJE

OPŠTI PODACI

Oznaka lokacije: KG3511_02	
Naziv lokacije: UE_Arilje_1	Varijanta: 1
Adresa: KP br. 372/15, K.O. Arilje, opština Arilje	
Projekat: GSM/LTE MREŽA JAVNIH MOBILNIH TELEKOMUNIKACIJA "A1 Srbija"	
Okrug: Zlatiborski	
Opština: Arilje	

KATASTARSKI PODACI

Grad: Arilje	Katastarska opština: K.O. Arilje
Vlasnik (vlasnici):	
Katastarska parcela: KP br. 372/15	Posedovni list:
Kopija plana br.:	
Suvlasništva postoje: (DA) ☐ (NE) ☐	

PODACI O VLASNIŠTVU

VLASNIK	
Ime i prezime: Milorad Sarić	
Adresa:	
Telefon: +381638660911	Fax:

OSOBA ZA KONTAKT NA TERENU	
Ime i prezime:	
Adresa:	
Telefon:	Email:

INVESTITOR



PROJEKTNJA ORGANIZACIJA



ODGOVORNI PROJEKTANT

Bojana Pajović, dipl. inž. građ.

Bojana Pajović

BROJ LICENCE ODGOVORNOG PROJEKTANTA

310 R27118

SARADNICI

Borislava Vasić, arh. tehničar

LOKACIJA

KG3511_02 UE_Arilje_1

DOKUMENTACIJA

IDEJNO REŠENJE (IDR)

DEO PROJEKTA

NAZIV CRTEŽA

OSNOVA LOKACIJE,
NOVOPROJEKTOVANO STANJE

RAZMERA



1:75

DATUM

03. 2025.

BROJ CRTEŽA

IR.03

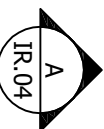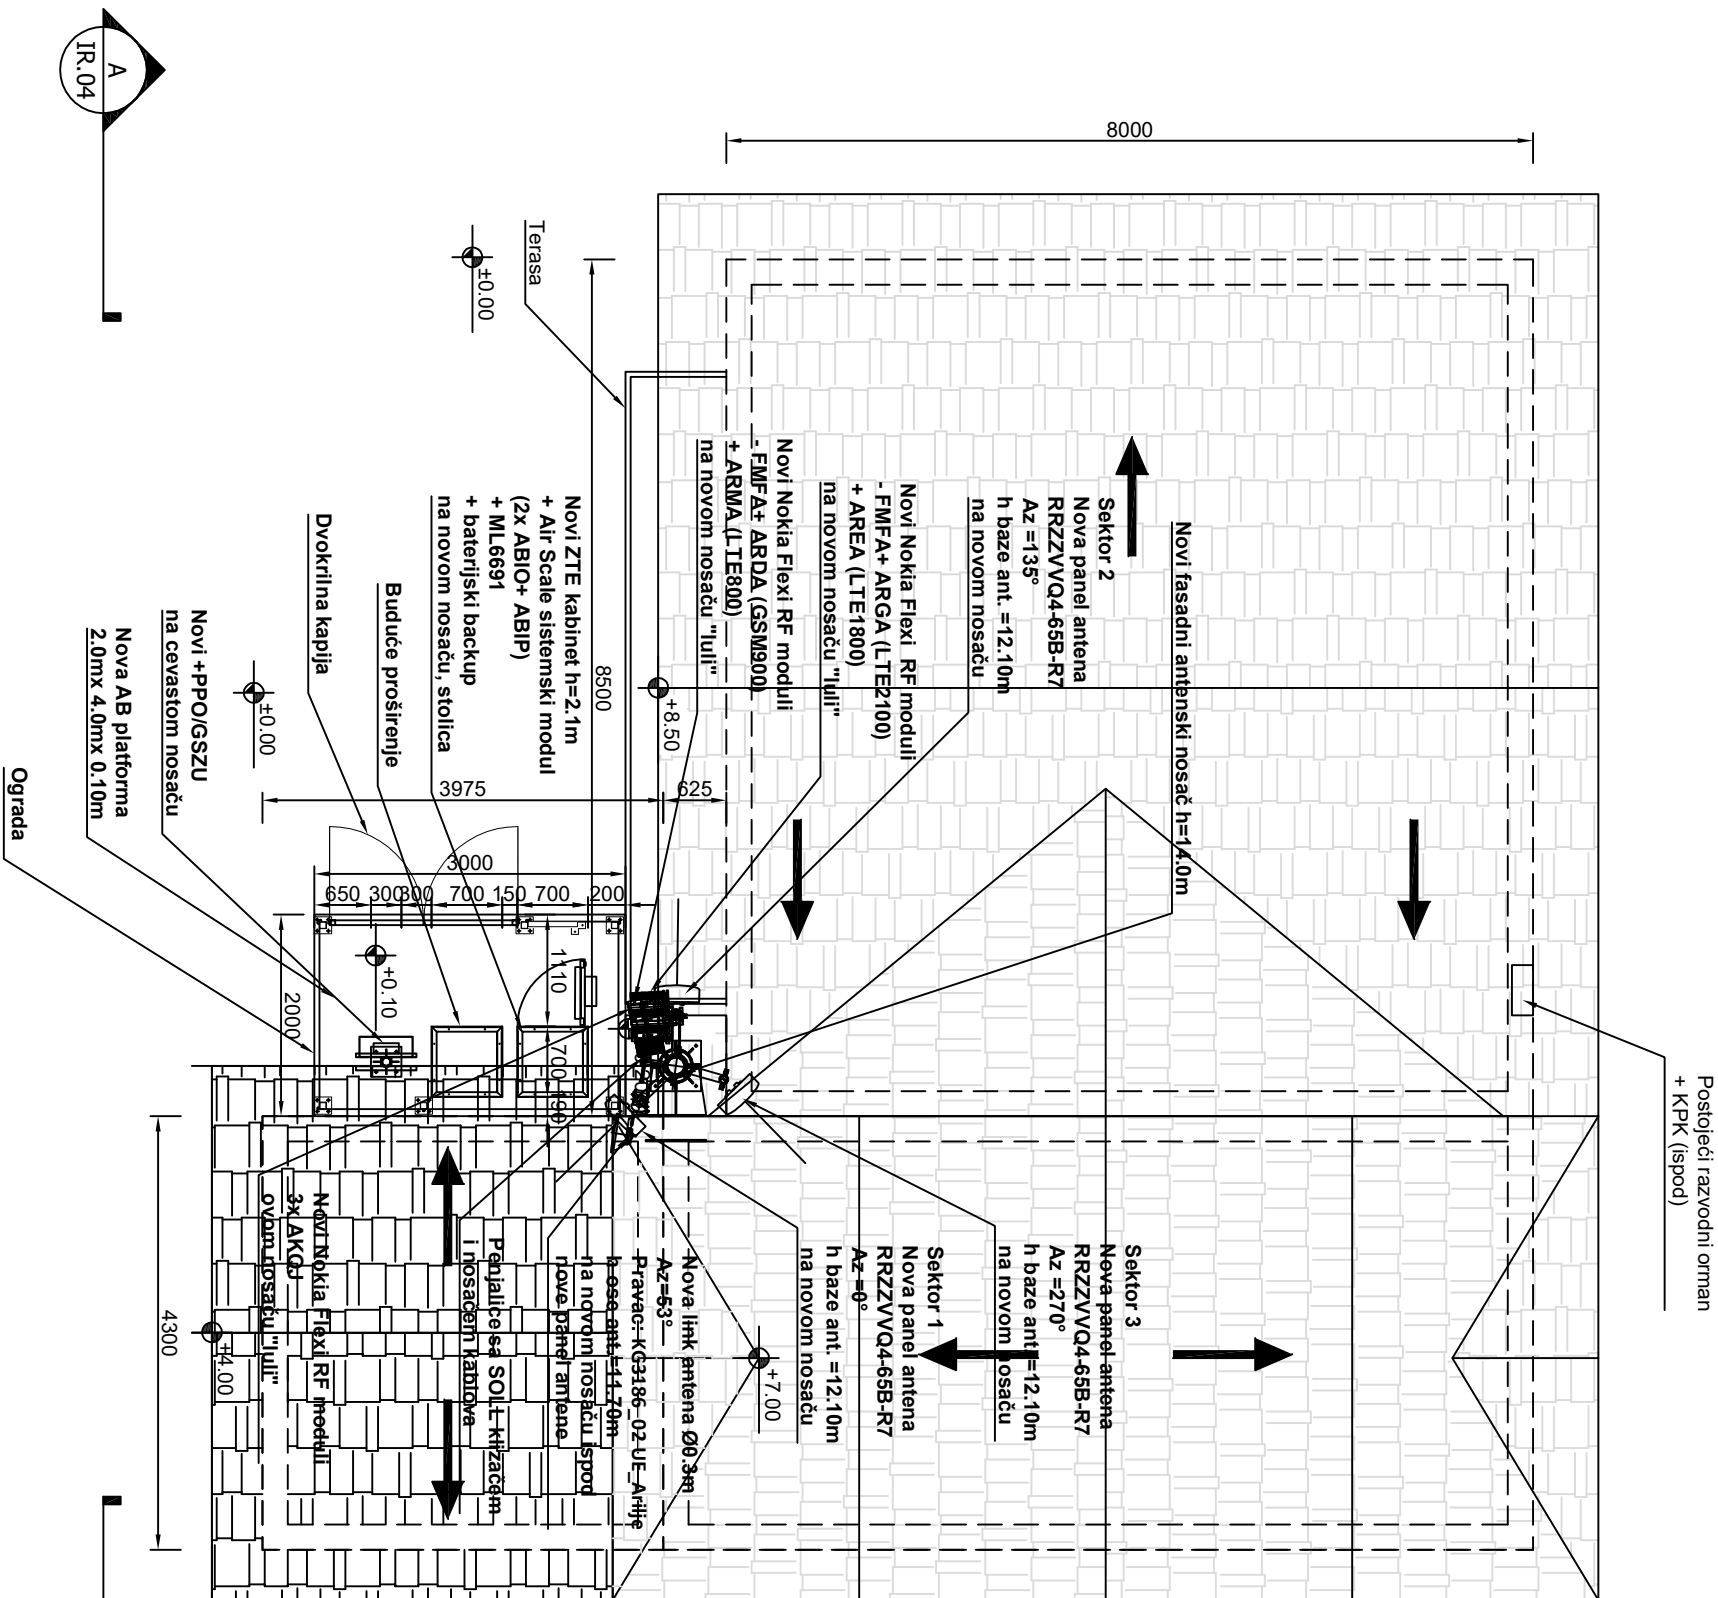

INVESTITOR



PROJEKTNJA ORGANIZACIJA



ODGOVORNI PROJEKTANT

Bojana Pajović, dipl. inž. građ.

Bojana Pajović

BROJ LICENCE ODGOVORNOG PROJEKTANTA

310 R27118

SARADNICI

Borislava Vasić, arh. tehničar

LOKACIJA

KG3511_02 UE_Arilje_1

DOKUMENTACIJA

IDEJNO REŠENJE (IDR)

DEO PROJEKTA

NAZIV CRTEŽA

IZGLED A-A,
NOVOPROJEKTOVANO STANJE

RAZMERA


1:60

DATUM

03. 2025.

BROJ CRTEŽA

IR.04

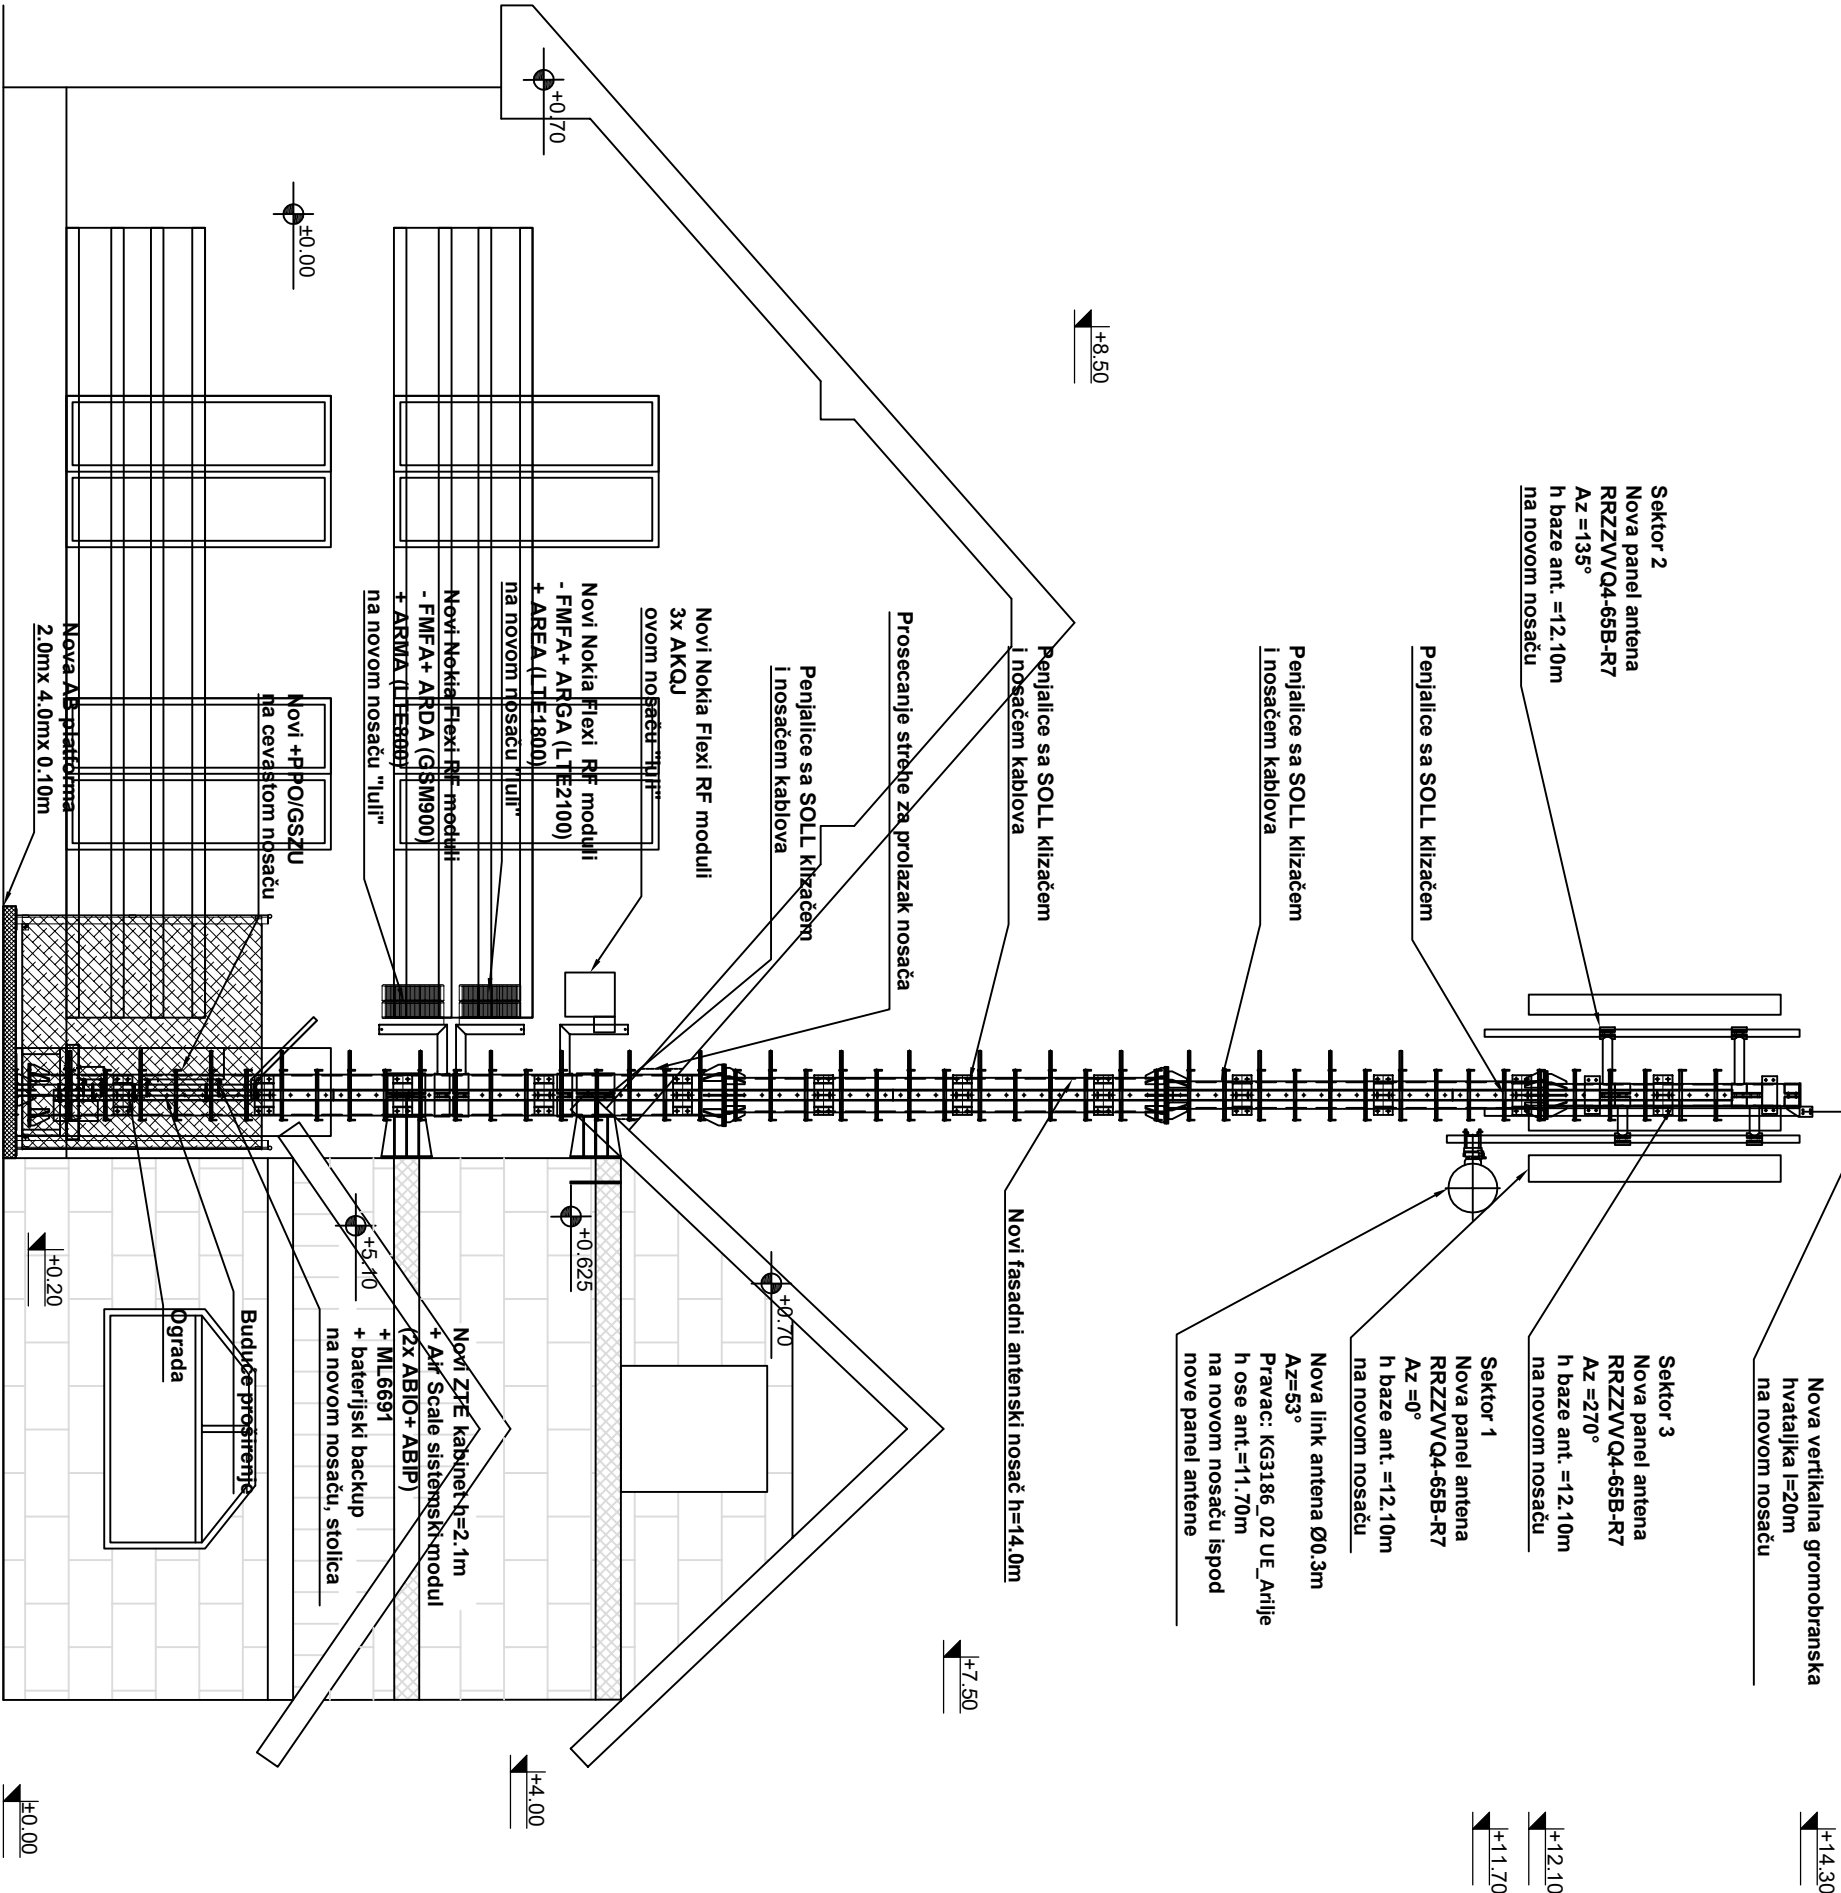

Izgled A - A sa crteža IR.03

INVESTITOR



PROJEKTNJA ORGANIZACIJA



ODGOVORNI PROJEKTANT

Bojana Rajović, dipl. inž. građ.

Bojana Rajović

BROJ LICENCE ODGOVORNOG PROJEKTANTA

310 R27118

SARADNICI

Borislava Vasić, arh. tehničar

LOKACIJA

KG3511_02 UE_Arilje_1

DOKUMENTACIJA

IDEJNO REŠENJE (IDR)

DEO PROJEKTA

NAZIV CRTEŽA

OSNOVA LOKACIJE - DETALJ,
NOVOPROJEKTOVANO STANJE

RAZMERA

1:30

DATUM

03.2025.

BROJ CRTEŽA

IR.05

