

INVESTITOR



PROJEKTNJA ORGANIZACIJA



ODGOVORNI PROJEKTANT

Bojana Pajović, dipl. inž. građ.

Bojana Pajović

BROJ LICENCE ODGOVORNOG PROJEKTANTA

310 R27118

SARADNICI

Borislava Vasić, arh. tehničar

LOKACIJA

KG3511_02 UE_Arilje_1

DOKUMENTACIJA

IDEJNO REŠENJE (IDR)

DEO PROJEKTA

NAZIV CRTEŽA

IZGLED A-A,
NOVOPROJEKTOVANO STANJE

RAZMERA


1:60

DATUM

03. 2025.

BROJ CRTEŽA

IR.04

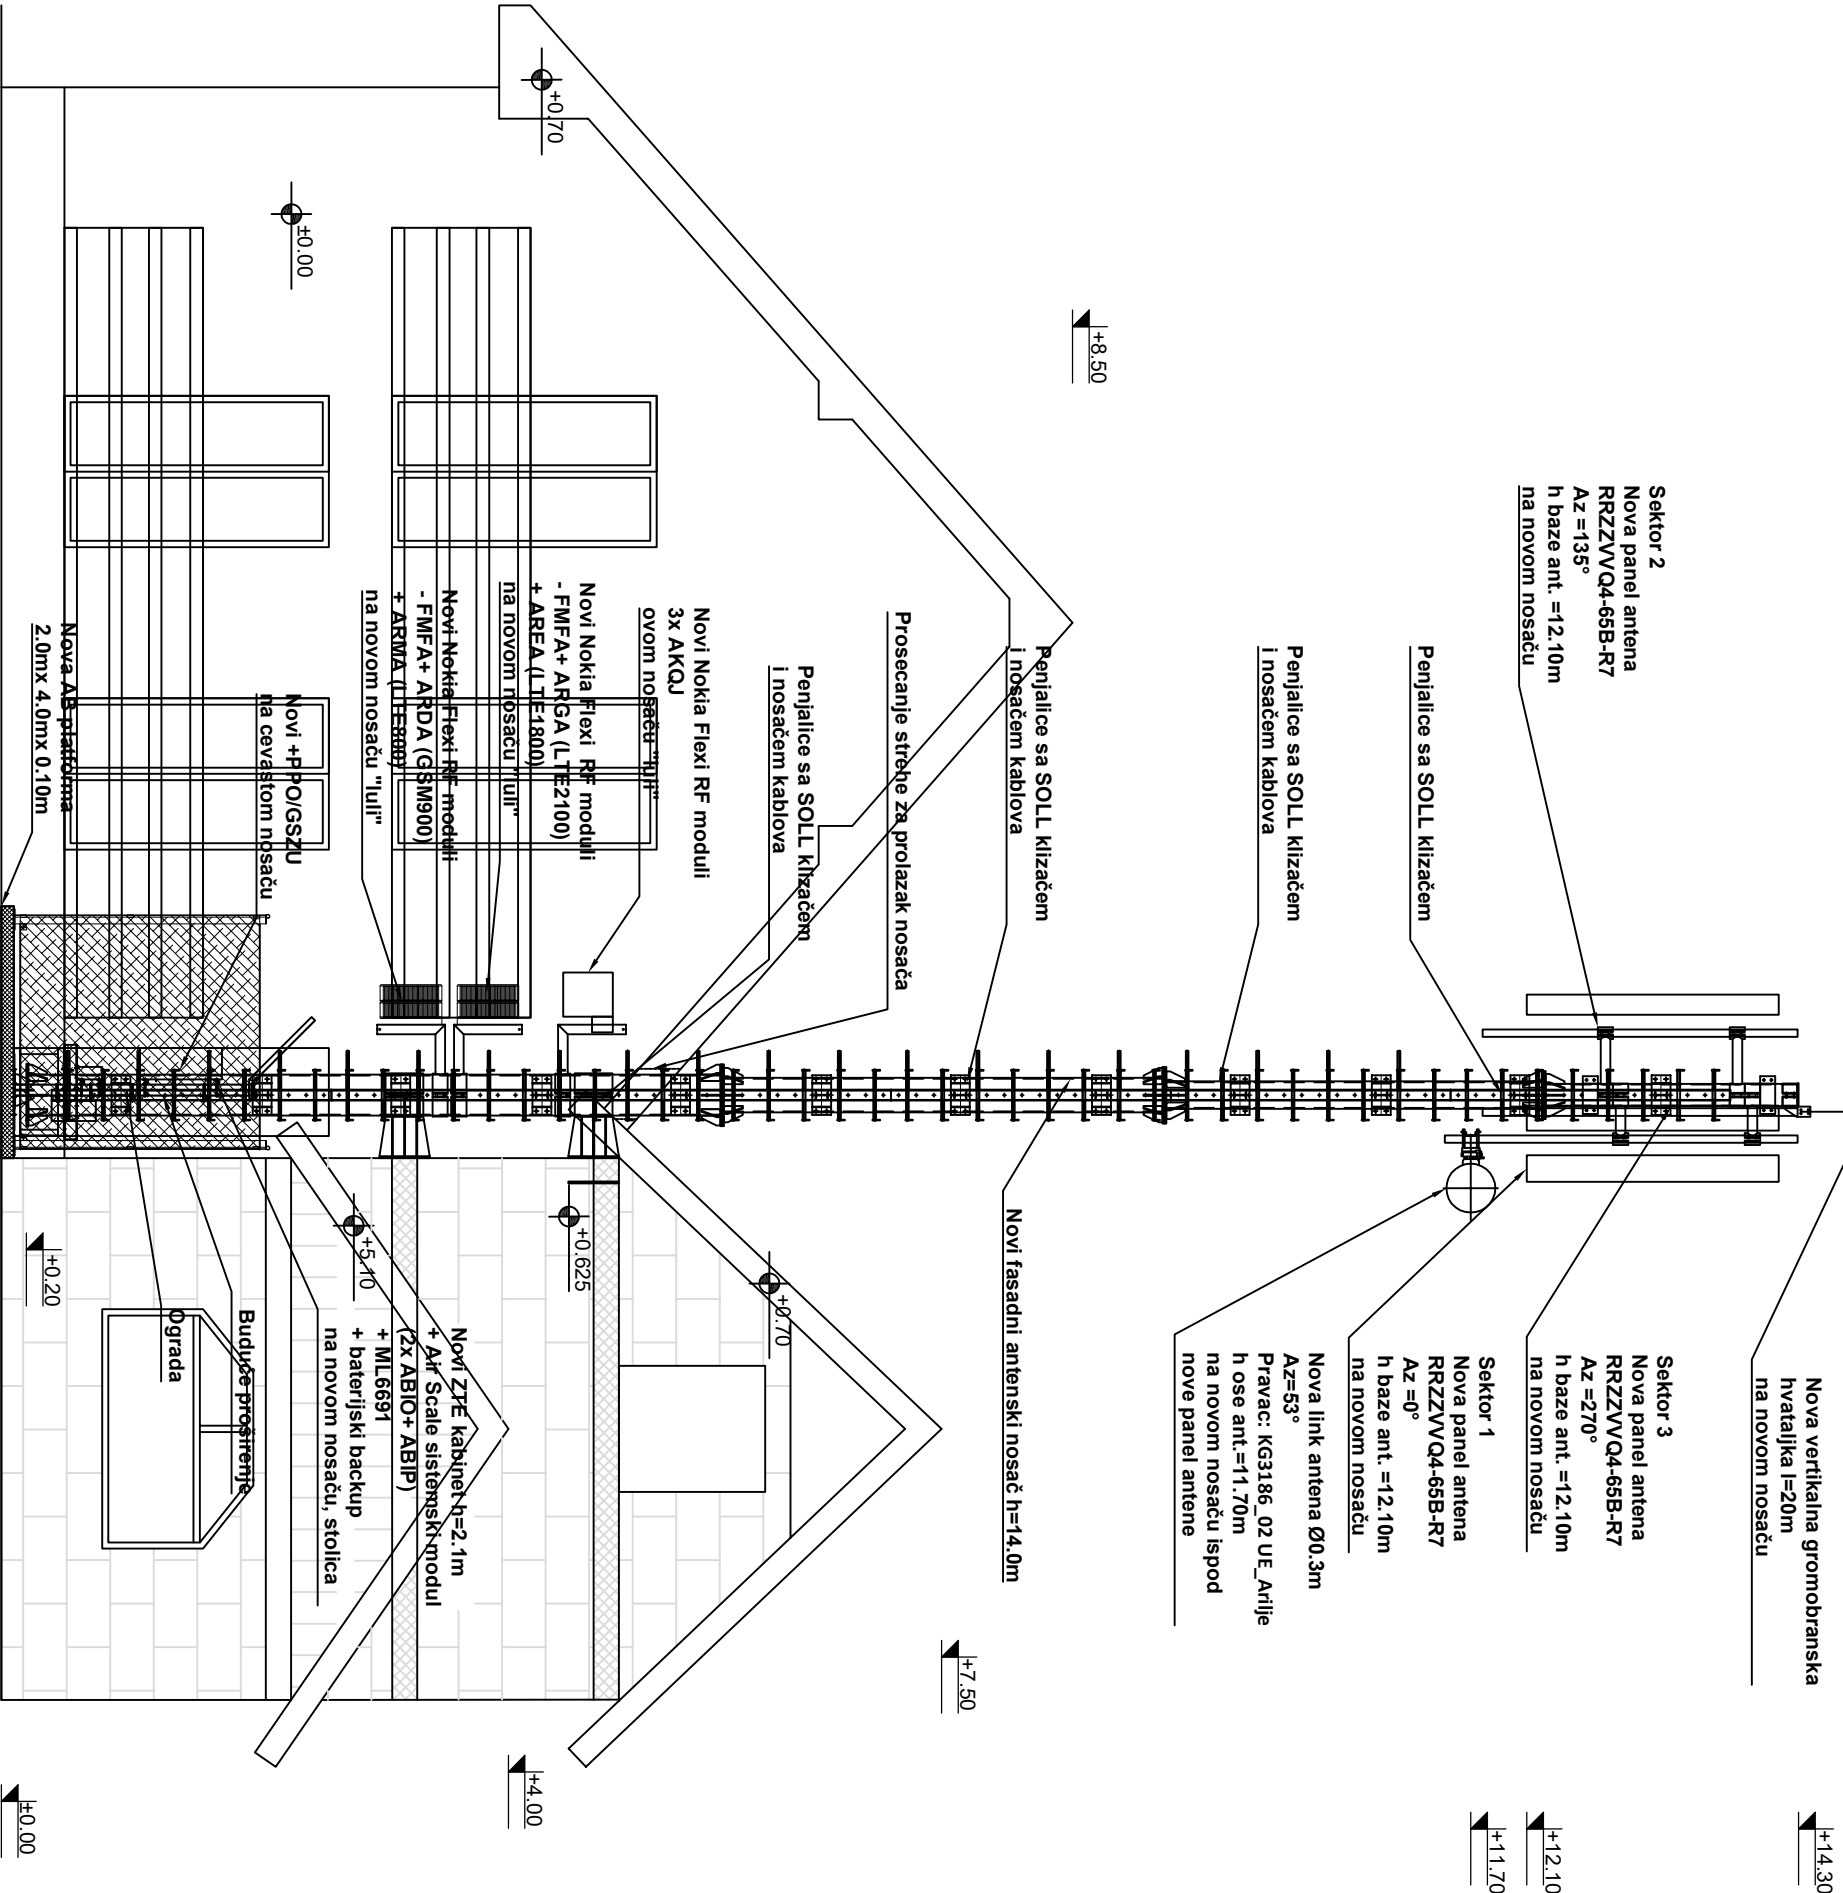

Izgled A - A sa crteža IR.03