


ПОЛОЖАЈ ЛОКАЦИЈЕ
 према Просторном плану општине Ариље
 - Реферална карта бр. 2: Мрежа насеља и инфраструктурни системи

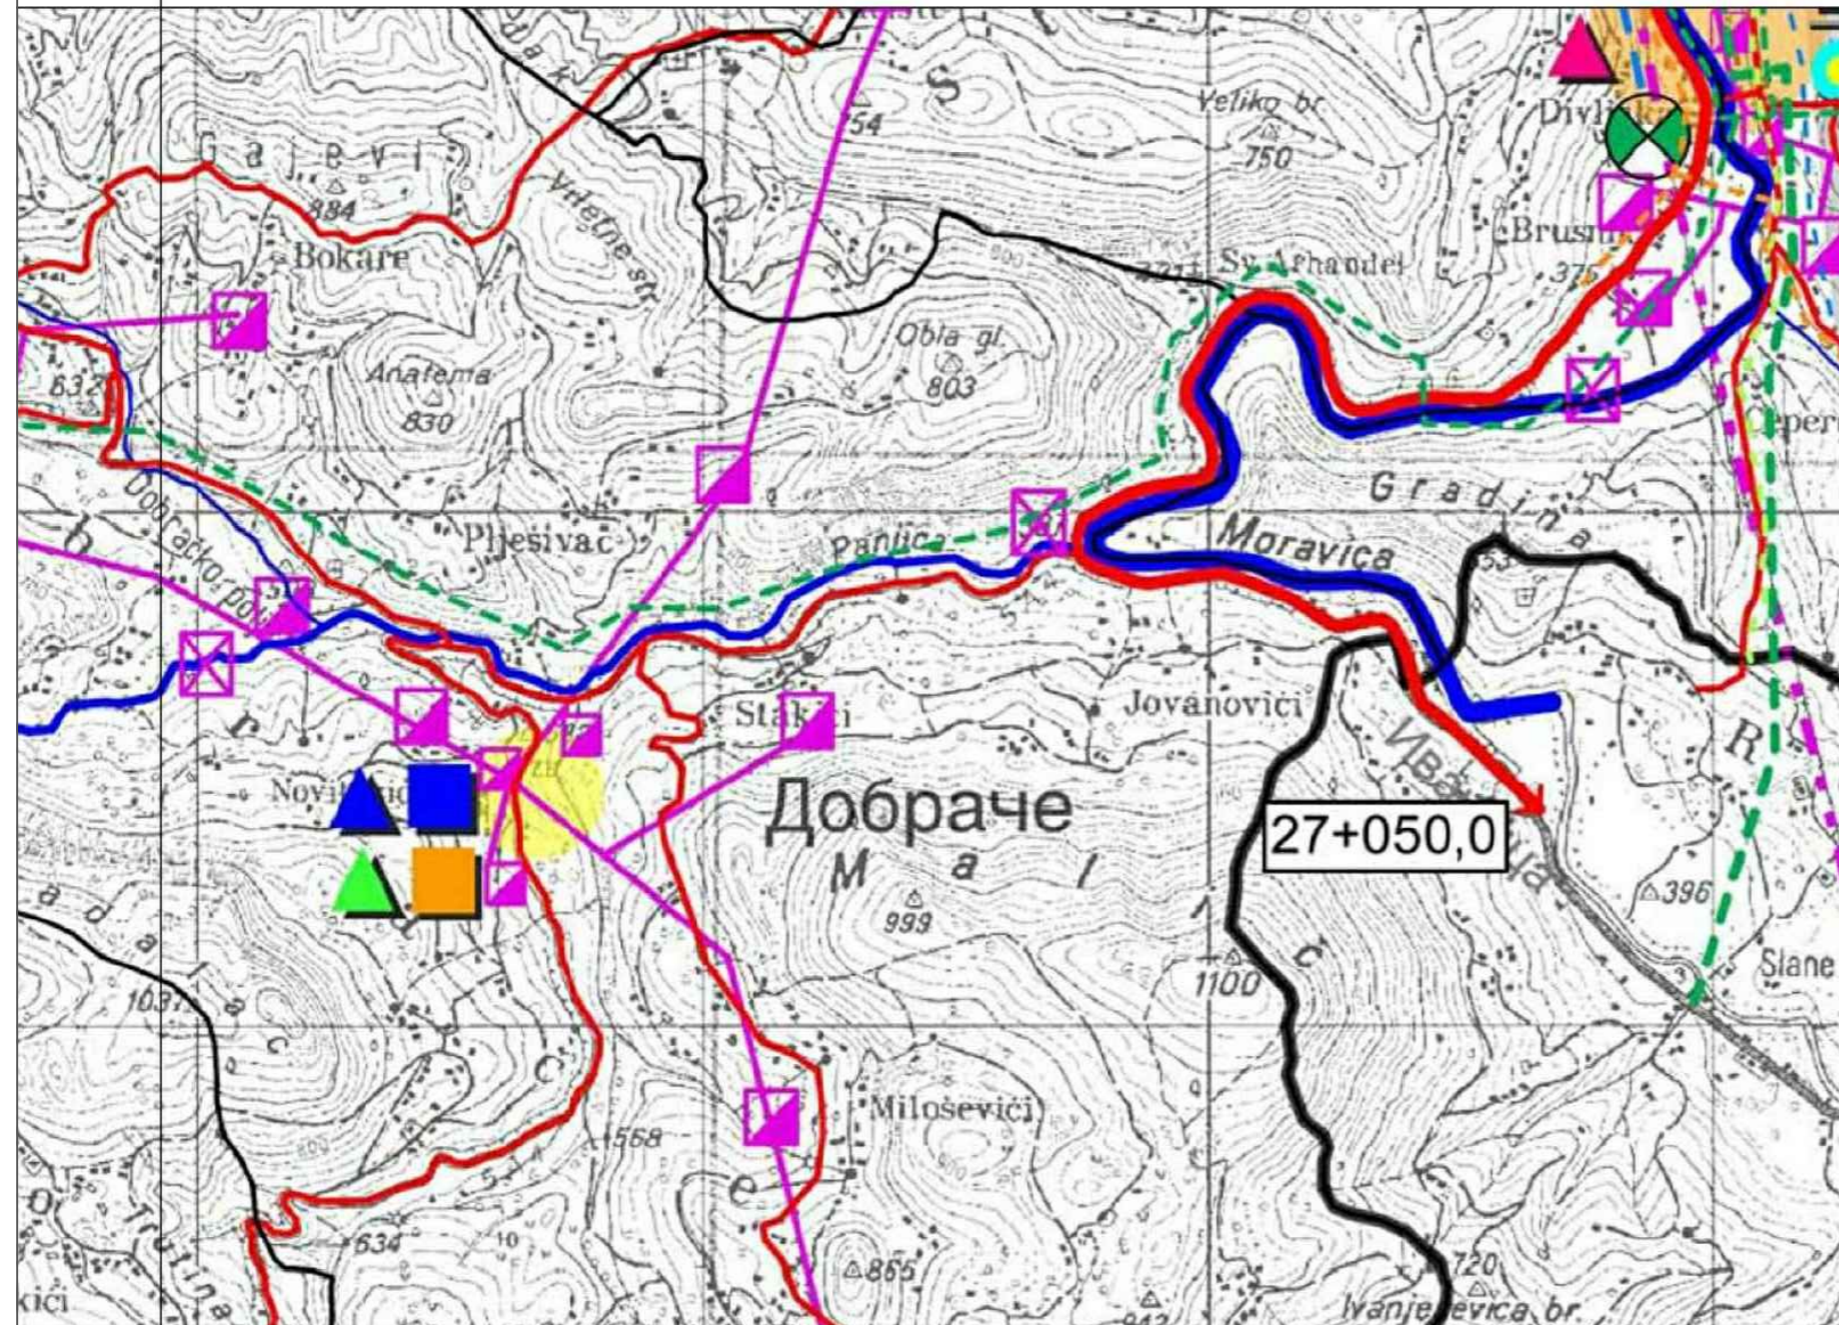

УРБАНИСТИЧКИ ПРОЈЕКАТ

ЗА ДОГРАДЊУ ТАЛОЖНИЦЕ У ОКВИРУ КОМПЛЕКСА МАЛЕ ХИДРОЕЛЕКТРАНЕ "ЈОВАНОВИЋИ"
 НА РЕЦИ ПАЊИЦИ У ДОБРАЧАМА,
 - ОПШТИНА АРИЉЕ -

ЛЕГЕНДА:



Наручилац:	"VSP ENERGY" doo Дгђин бб, Лучани		
Обрађивач:	"СГР МОДУЛ" доо Ужице Ужице, Ул. Краља Петра I бр. 112		
Одговорни урбаниста:	Ружа Пенезић, дипл. инж. арх. лиценца бр. 200 0501 03		
Назив цртежа:	ИЗВОД ИЗ ППО - ИНФРАСТРУКТУРА		
Размера:	Р 1:50000		
Датум израде:	јун, 2023. год.	Бр. листа:	26