


ПОЛОЖАЈ ПДР-а У ОДНОСУ НА ЦЕЛО АРИЉЕ

ЗОНА I - ЗОНА МОСТА

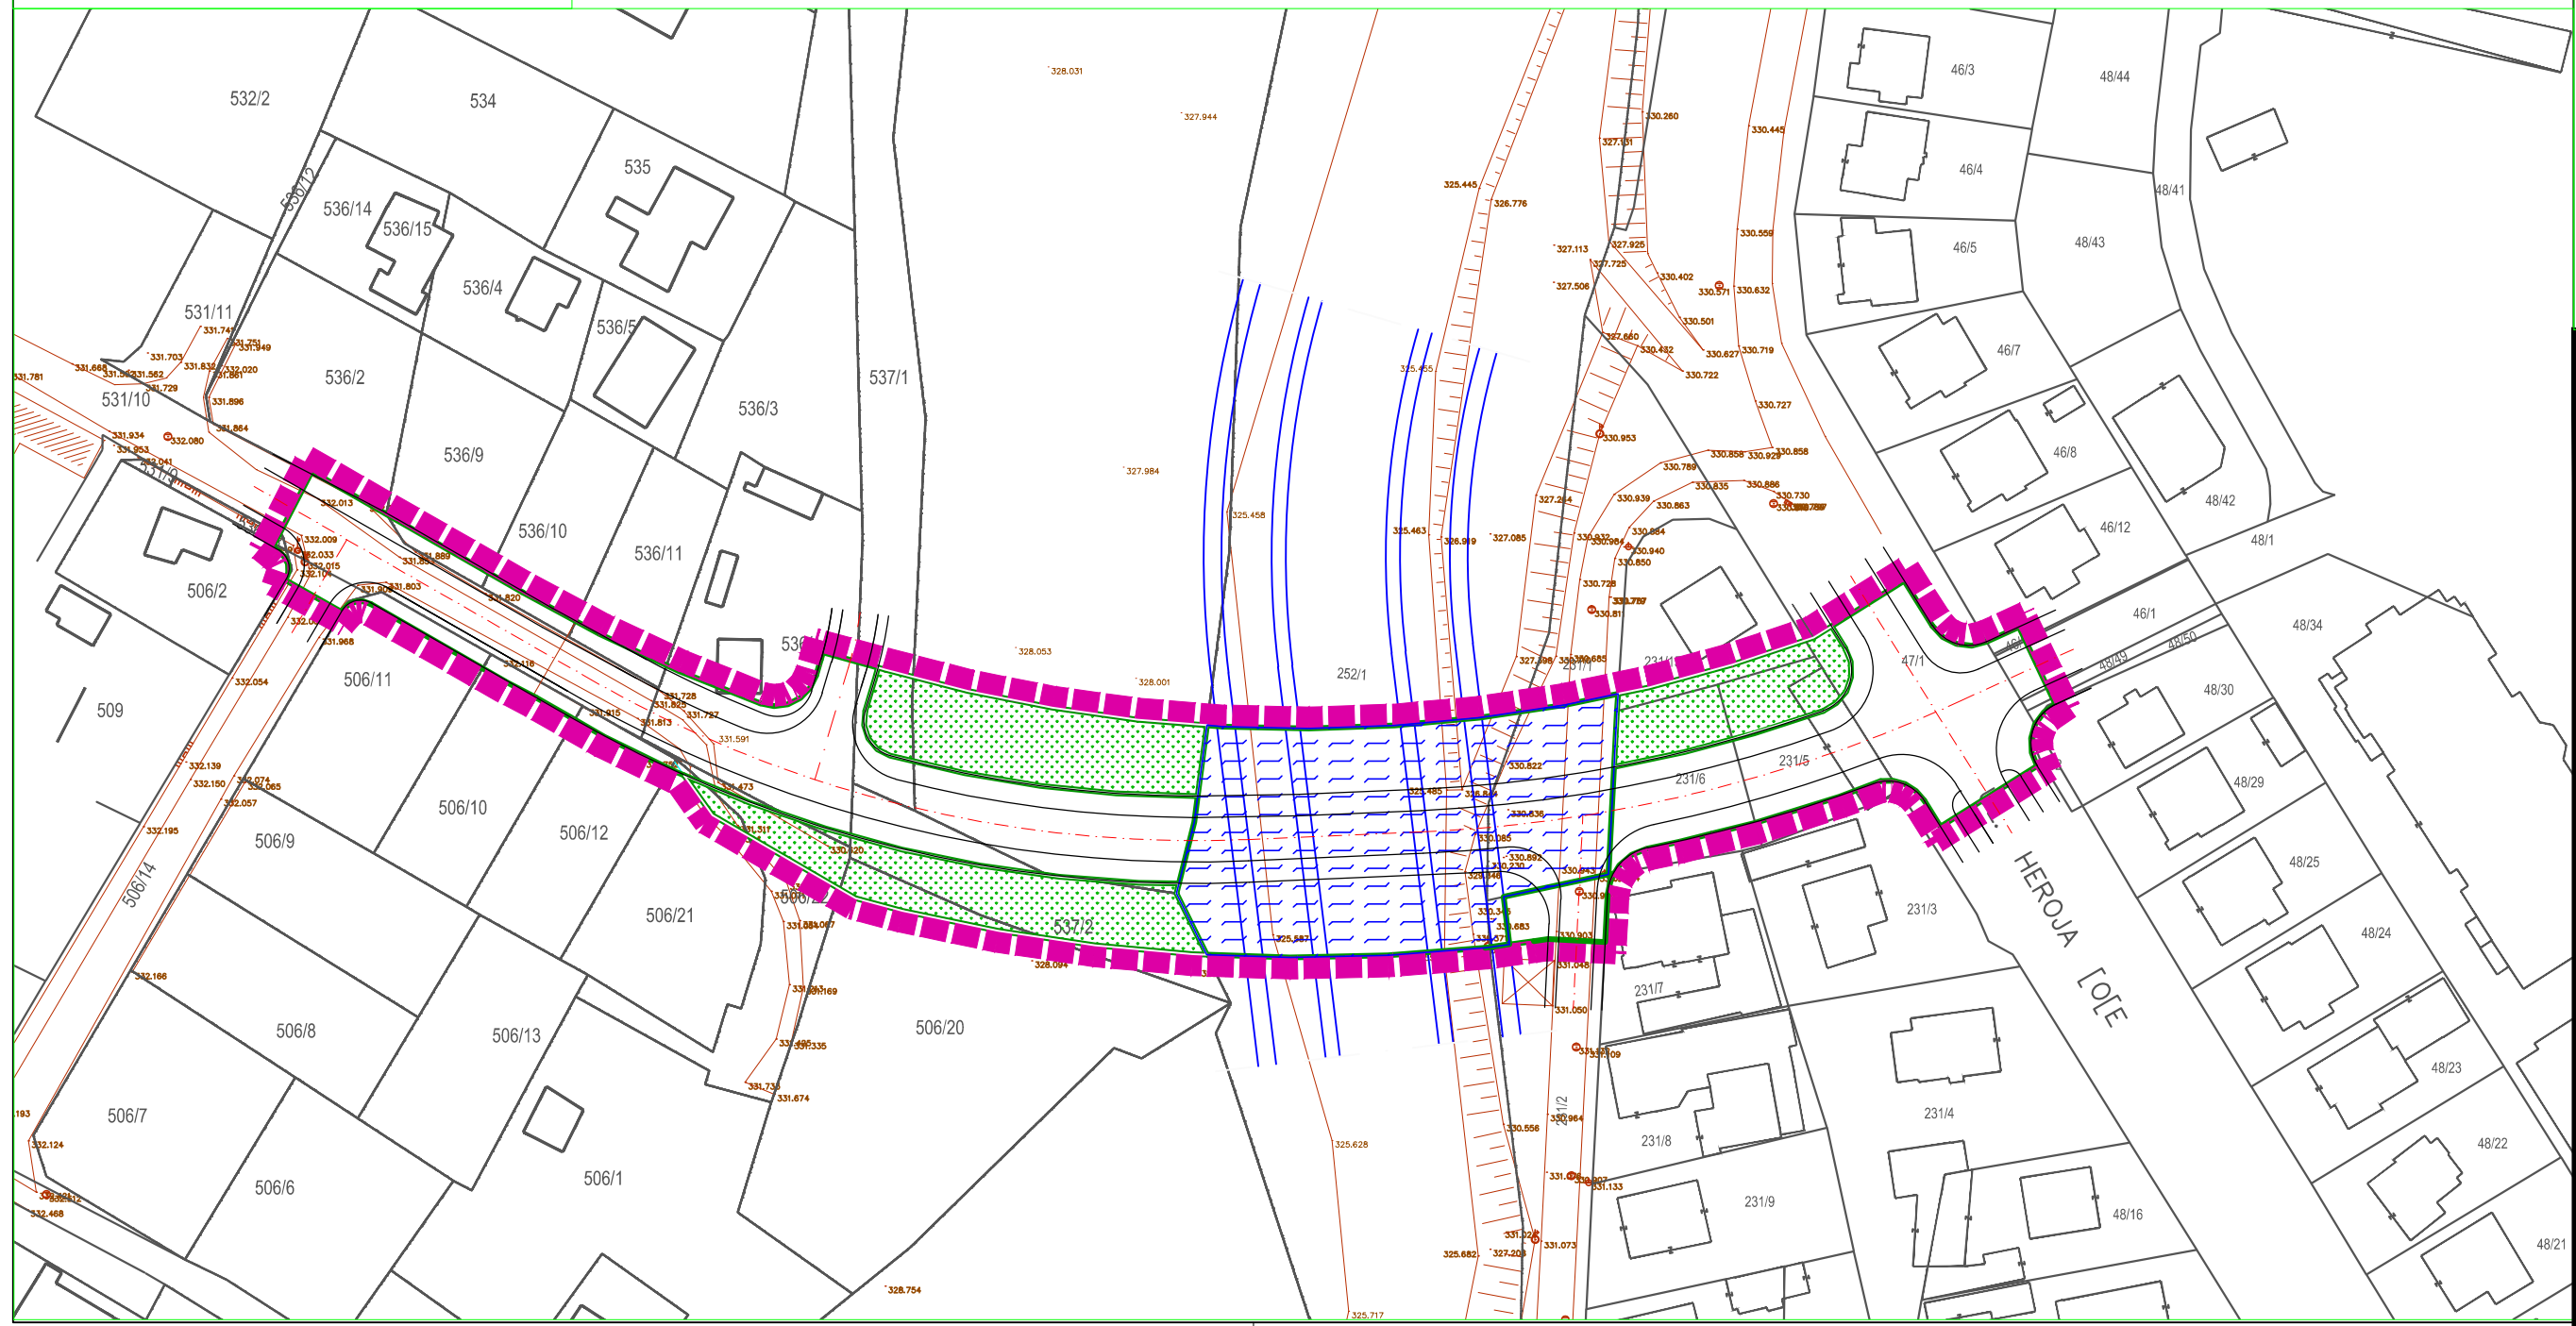


СКУПШТИНА ОПШТИНЕ АРИЉЕ



ПЛАН ДЕТАЉНЕ РЕГУЛАЦИЈЕ  
за мост у Вранама, општина Ариље

ЛЕГЕНДА

- ГРАНИЦА ПЛАНА ДЕТАЉНЕ РЕГУЛАЦИЈЕ
- КАТАСТАРСКА ПОДЛОГА
- СИТУАЦИЈА- ТОПОГРАФИЈА
- РЕГУЛАЦИЈА РЕКЕ
- РЕГУЛАЦИОНА ЛИНИЈА
- ПОВРШИНЕ ЈАВНИХ НАМЕНА**
- САОБРАЋАЈНЕ ПОВРШИНЕ
- УРЕЂЕНО ЗЕЛЕНИЛО
- ВОДНО ЗЕМЉИШТЕ

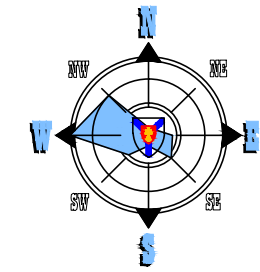


ПЛАН ДЕТАЉНЕ РЕГУЛАЦИЈЕ  
за мост у Вранама, општина Ариље

А  
Р  
И  
Љ  
Е

НАЗИВ ЛИСТА:	БРОЈ ЛИСТА:
<b>5.</b>	

РАЗМЕРА: 1 : 1000 РУКОВОДИЛАЦ РАДНОГ ТИМА: Драгана Стојиловић, диа	ДАТУМ: 2019. г. ДИРЕКТОР: Владан Ђорђевић
--	---

НАРУЧИЛАЦ: ОПШТИНА АРИЉЕ

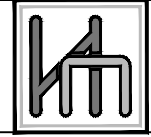

ОБРАЂИВАЧ:  
"ИНФОПЛАН" Д.О.О. АРАНЂЕЛОВАЦ



12084  
ISO 9001:2008  
SRPS ISO 9001:2008