


**ГРАНИЦА ПЛАНА ДЕТАЉНЕ РЕГУЛАЦИЈЕ
"ПЕСАК ПЕТРОЛ" У АРИЉУ**

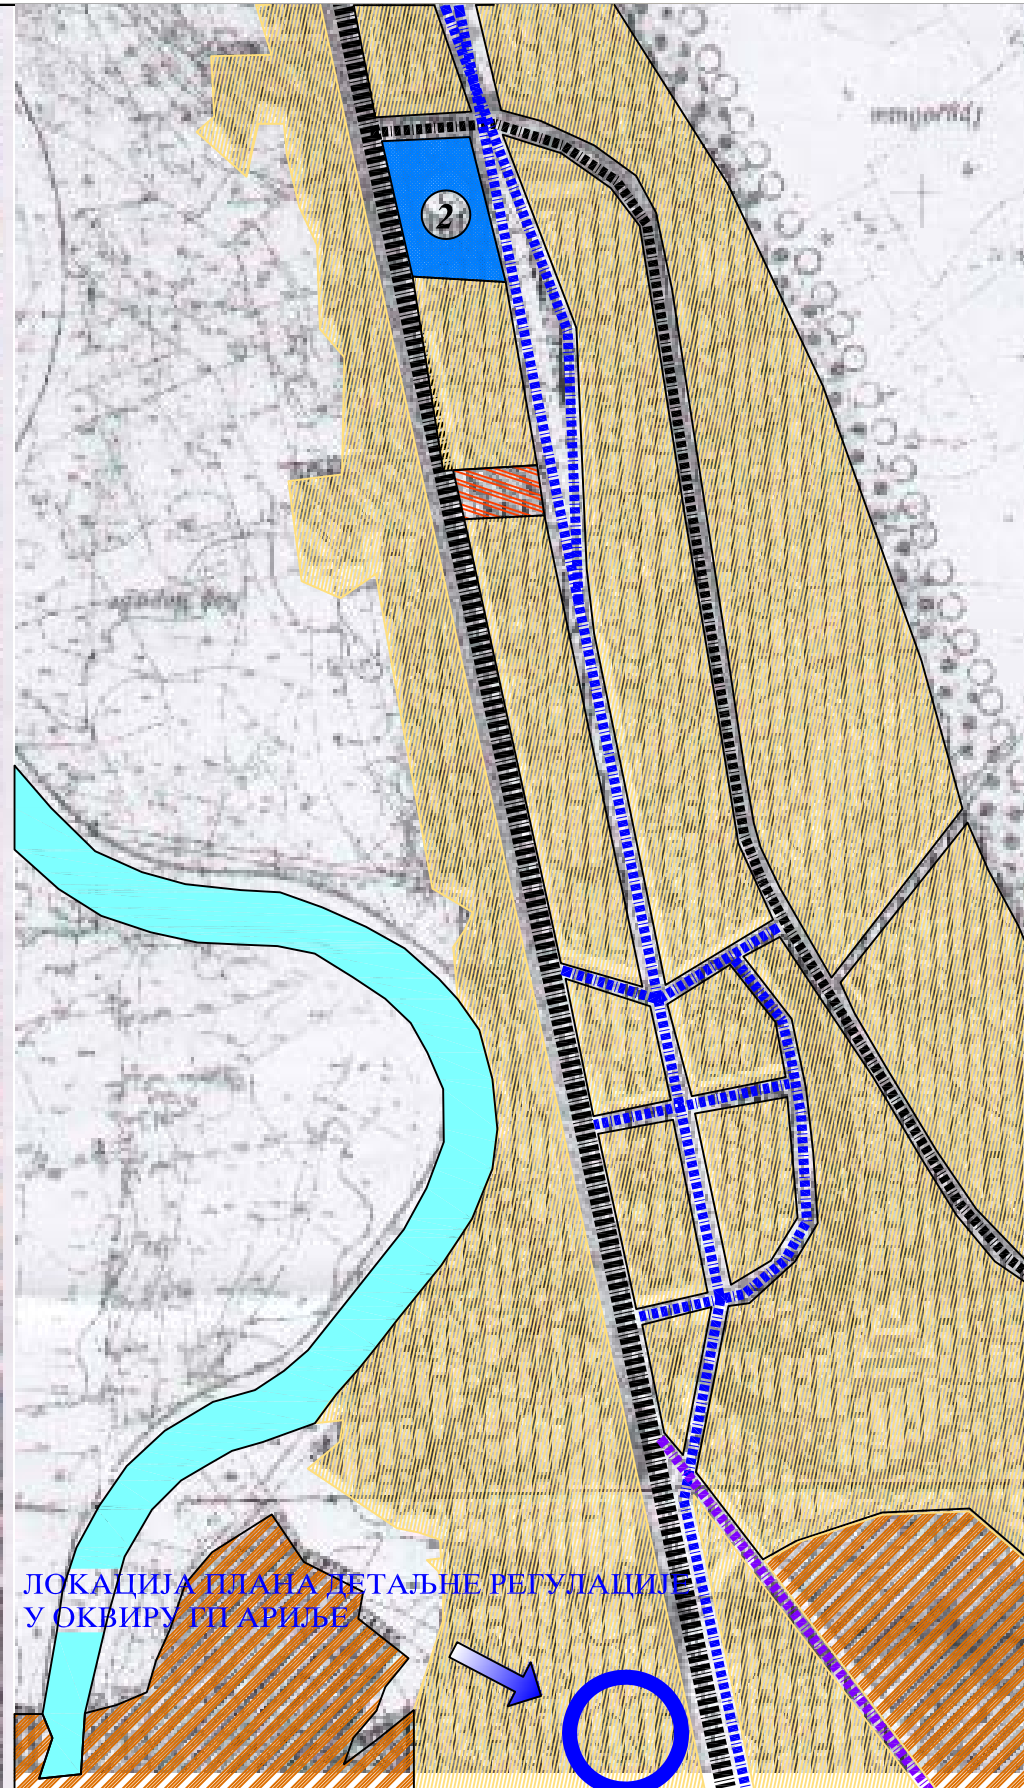

ЛОКАЦИЈА ПЛАНА ДЕТАЉНЕ РЕГУЛАЦИЈЕ
У ОКВИРУ ГП АРИЉЕ

**ПЛАН ДЕТАЉНЕ РЕГУЛАЦИЈЕ
"ПЕСАК ПЕТРОЛ" У АРИЉУ**

ИЗВОД ИЗ ГП-а АРИЉЕ 2015.год

легенда

- | | | | |
|---------------------|---------------------|-------------------|---------------------------|
| ЈАВНЕ НАМЕНЕ | | СТАНОВАЊЕ | |
| | САОБРАЋАНИЦЕ | | СТАНОВАЊЕ ВИШЕ ГУСТИНЕ |
| | ВОДЕНЕ ПОВРШИНЕ | | СТАНОВАЊЕ СРЕДЊЕ ГУСТИНЕ |
| | МАГИСТРАЛНИ ПУТ | | СТАНОВАЊЕ НИСКЕ ГУСТИНЕ |
| | 2. ПОСЛОВНИ ПРОСТОР | | СТАНОВАЊЕ ВИСОКИХ ГУСТИНА |
| | | ПОСЛОВАЊЕ | |
| | | | СЕРВИСНА ЗОНА |
| | | | ПОСЛОВАЊЕ СА СТАНОВАЊЕМ |
| | | | ПОСЛОВАЊЕ И ИНДУСТРИЈА |
| | | | МАГАЦИНИ И СКЛАДИШТА |
| | | ИНДУСТРИЈА | |
| | | | ИНДУСТРИЈА |

"ЕУРОСТАН ММР" д.о.о.УЖИЦЕ		лист бр.
руководилац израде	РУЖА ПЕНЕЗИЋ, дипл.инж.арх.	1
сарадници	РУЖА ПЕНЕЗИЋ, дипл.инж.арх.	
март 2011.		