





ИЗМЕНА И ДОПУНА
ПЛАНА ГЕНЕРАЛНЕ РЕГУЛАЦИЈЕ АРИЉЕ
ОПШТИНА АРИЉЕ

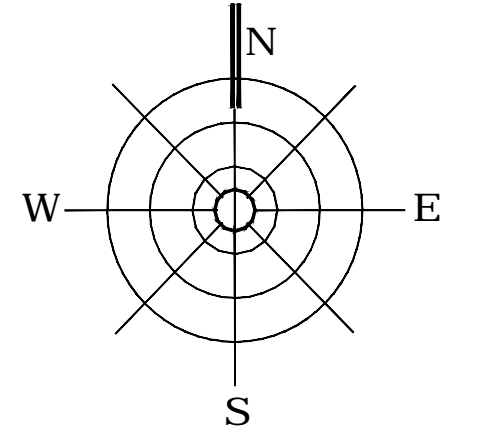

ЛЕГЕНДА

- Граница измена и допуна плана
 - Граница грађевинског подручја
 - Граница катастарске општине
 - Подручје дефинисано важним ПДР-ом
 - Саобраћајнице
- КАНАЛИЗАЦИЈА ЗА УПОТРЕБЉЕНЕ ВОДЕ**
- Постојећа канализација за употребљене воде
 - Постојећа канализација за употребљене воде - укида се
 - Планирана канализација за употребљене воде
 - Планирани потисни ценовод
 - Ревизиони сглози
 - Пумпна станица
 - Појас заштите
- ВОДНО ЗЕМЉИШТЕ**
- Речни коридори
 - Потоци и канали
- ЗОНЕ ЗАШТИТЕ**
- Заштитни појас за регионални ценовод чисте воде
 - Заштитни појас за ценовод пречишћене воде - довод на ППВ
 - Заштитни појас за издвојено постојеће даљеводе 220 kV и 110kV
 - Заштитни појас за издвојено (вијеу функција) разводи гасова Пожега-Ариље (РГ08-18, притисак до 50 бат, 027,0mm)
 - Заштитни појас за издвојено (вијеу функција) разводи гасова Ариље-Ивањвица (РГ08-18 прва фаза, притисак до 16 бат, 0219mm)
 - Непосредна зона санитарне заштите

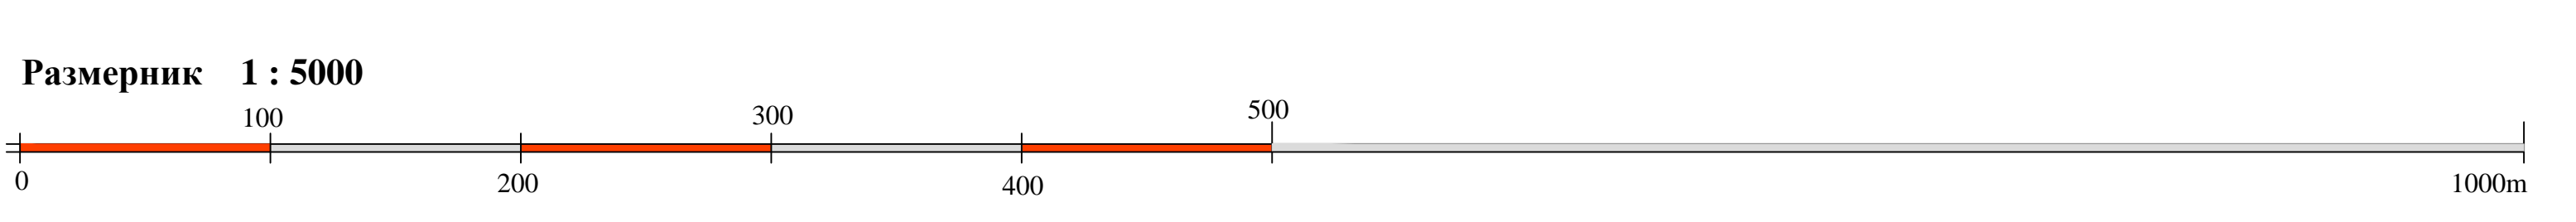

Наручилац плана: ОПШТИНА АРИЉЕ	Носилац израде плана: ОПШТИНСКА УПРАВА ОПШТИНЕ АРИЉЕ	
Назив плана: ИЗМЕНА И ДОПУНА ПЛАНА ГЕНЕРАЛНЕ РЕГУЛАЦИЈЕ АРИЉЕ		
Назив локв: МРЕЖЕ И ОБЈЕКТИ ИНФРАСТРУКТУРЕ - ФЕКАЛНА КАНАЛИЗАЦИЈА		
Број локв: 5.3.	Размерник: 1:5000	Датум:
Одговорни урбаниста: Станислава Илић, д.и.а. (лиценца број 200 0115 03)		
Урбаниста:	Слободан Гроздановић, д.и.а. (лиценца број:202 1236 10)	Мирјана Савић, м.и.г. (лиценца број:240 11269 21)
Сарадници:	Кристина Бошковић, м.и.а.	Јелена Младеновић, д.и.а.
Обрађивач:	ПЛАН урбан д.о.о. Нишка Бања Привредно друштво за архитектонску делатност и пројектовање	