


ЛЕГЕНДА

- ГРАНИЦА ПР-а
- ГРАНИЦА КО НАСЕЉА
- ГРАНИЦА ЗОНА
- ① ОЗНАКА ЗОНА

ГРАЂЕВИНСКО ЗЕМЉИШТЕ

- СТАНОВАЊЕ
- СТАНОВАЊЕ МАЛИХ ГУСТИНА
- СТАНОВАЊЕ СРЕДЊИХ ГУСТИНА С1
- СТАНОВАЊЕ СРЕДЊИХ ГУСТИНА С2
- СТАНОВАЊЕ ВИСОКИХ ГУСТИНА
- ПРИВРЕДНЕ ДЕЛТНОСТИ
- ИНДУСТРИЈА
- СЕРВИСНО-РАДНЕ ЗОНЕ
- ПОСЛОВАЊЕ
- ПОСЛОВАЊЕ СА СТАНОВАЊЕМ
- НЕИЗГРАЂЕНО ГРАЂЕВИНСКО ЗЕМЉИШТЕ
- УПРАВА И АДМИНИСТРАЦИЈА
- СО ЛОКАЛНА УПРАВА- СО
- СУД СУД
- ПУ ПОЛИЦИЈСКА УПРАВА
- ВУ ВАТРОГАСНА УПРАВА
- МЗ МЕСНА ЗАЈЕДНИЦА
- ОБРАЗОВАЊЕ
- ОШ ОСНОВНО ОБРАЗОВАЊЕ
- ОШ СРЕДЊЕ ОБРАЗОВАЊЕ
- ДЕЧЈА И СОЦИЈАЛНА ЗАШТИТА
- ДВ ДЕЧЈИ ВРТИЋ
- ЗДРАВСТВО
- ДЗ ДОМ ЗДРАВЉА
- СПОРТ И РЕКРЕАЦИЈА
- КУЛТУРА
- ГРАНИЦА ЗАШТИТЕНЕ ОКОЛИНЕ ЦРКВЕ Св. АХИЛИЈА
- ГРАНИЦА АМБИЕНТАЛНЕ ЦЕЛИНЕ - ГРАДСКИ ЦЕНТАР
- АРХЕОЛОШКИ ЛОКАЛИТЕТИ
- ЗЕЛЕНИЛО
- ПАРК
- ОСТАЛО ЗЕЛЕНИЛО
- КОМУНАЛНА ДЕЛТНОСТ
- 1 ФАБРИКА ВОДЕ
- 2 ВОДОЗАХВАТ
- 3 РЕЗЕРВОАРИ
- 4 ЦРПНА СТАНИЦА
- 5 ЛАГУНА ЗА МУЉ
- 6 ЗЕЛЕНА ПИЈАЦА
- 7 СТОЧНА ПИЈАЦА
- 8 ГМРС
- ТРАВО СТАНИЦА 110/35/10 kV
- ГРОБЉА
- ВЕРСКИ ОБЈЕКТИ
- ЦРКВА Св. АХИЛИЈЕ
- САОБРАЋАЈНА ИНФРАСТРУКТУРА
- ДРЖАВНИ ПУТ 16 РЕДА
- АС АУТОБУСКА СТАНИЦА
- ОСТАЛЕ САОБРАЋАЈНЕ ПОВРШИНЕ
- ВОДНО ЗЕМЉИШТЕ
- РЕКЕ
- ПРОДУКТИВНО ЗЕМЉИШТЕ
- ПОЉОПРИВРЕДНО ЗЕМЉИШТЕ
- ШУМСКО ЗЕМЉИШТЕ

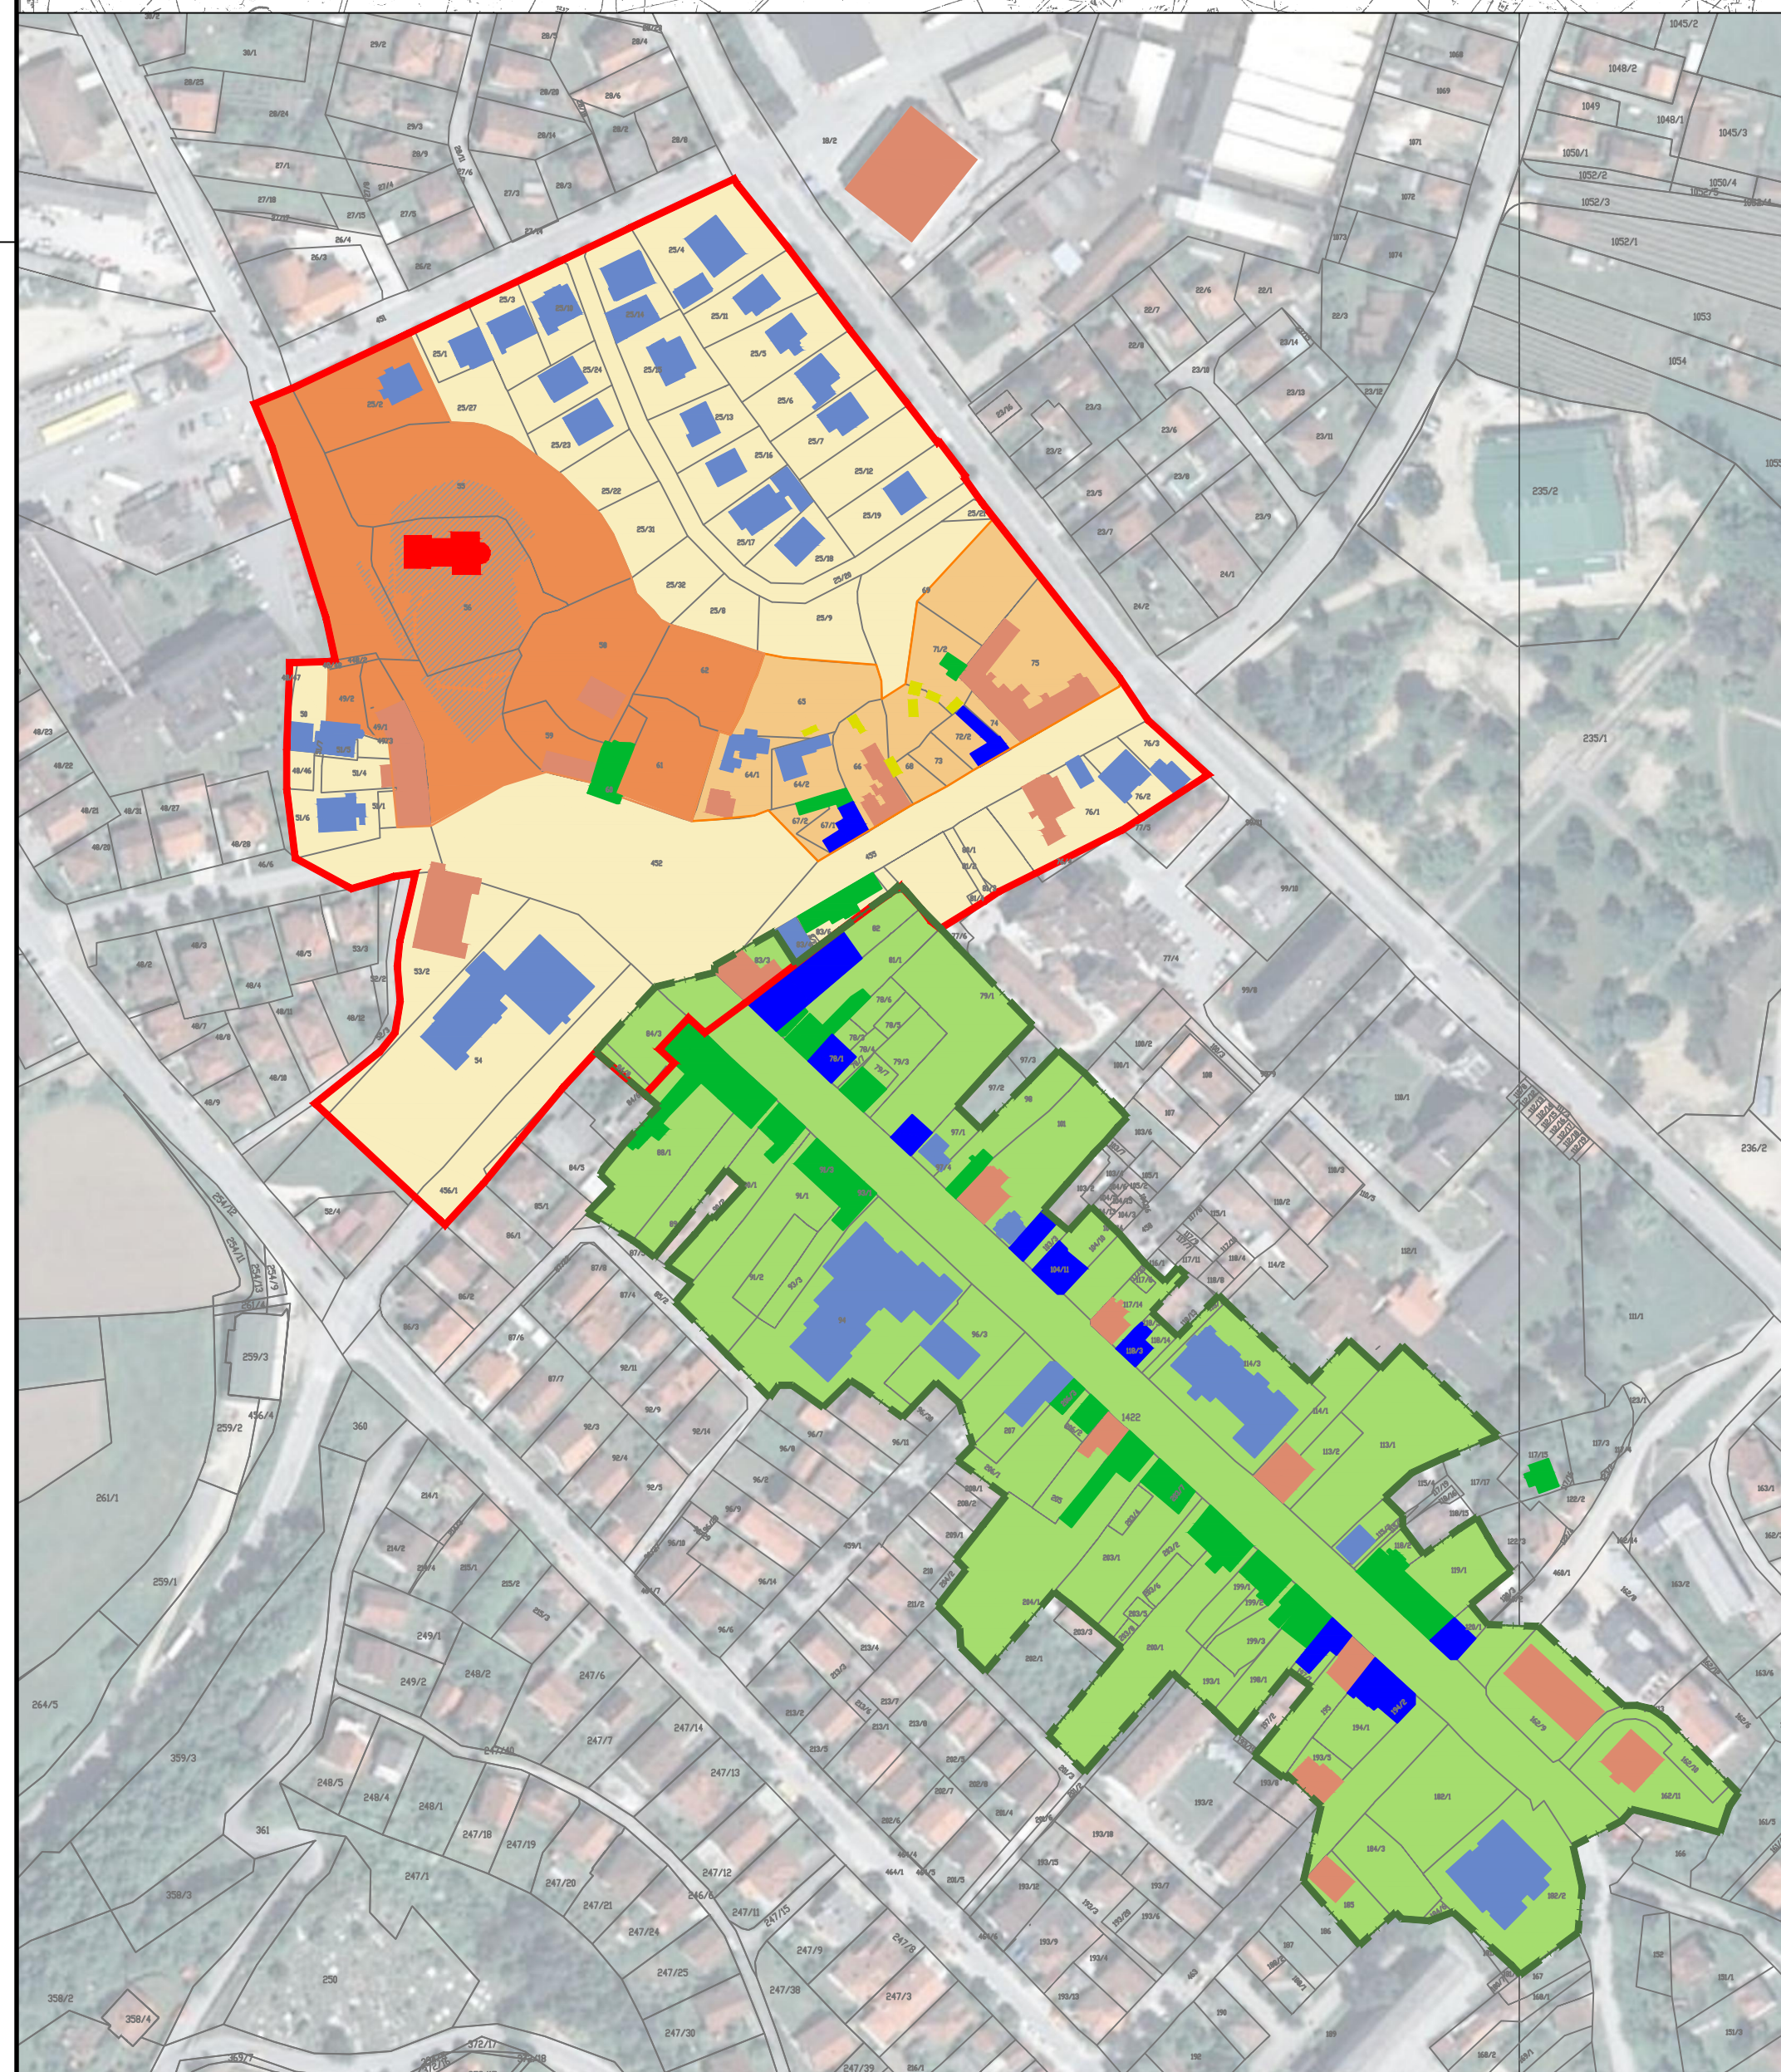

ПРИКАЗ ВАЛОРИЗАЦИЈЕ КУЛТУРНОГ НАСЛЕЂА УЖЕГ ЦЕНТРА НАСЕЉА Р= 1 : 2000

- ЛЕГЕНДА:**
- АМБИЕНТАЛНЕ ЦЕЛИНЕ
 - ЗАШТИЋЕНА ОКОЛИНА ЦРКВЕ Св. АХИЛИЈЕ
 - ЗОНА 1
 - ЗОНА 2
 - КОНТАКТ ЗОНА
 - АМБИЕНТАЛНА ЦЕЛИНА ГРАДСКИ ЦЕНТАР
 - ПОЛЕДИНАЧНИ ОБЈЕКТИ
 - КУЛТУРНО ДОБРО ОД КОЛЕКТИВНОГ ЗНАЧАЈА I КАТЕГОРИЈА ЦРКВА Св. АХИЛИЈА, решење о проглашењу СГ СРС бр. 14 од 07.04.1979. год.
 - КУЛТУРНО ДОБРО ОД КОЛЕКТИВНОГ ЗНАЧАЈА II КАТЕГОРИЈА ЦРКВА Св. АХИЛИЈА И КОМПЛЕКС: МАНАСТИРА, решење о проглашењу СГ СРС бр. 14 од 07.04.1979. год.
 - ОБЈЕКТИ СПОМЕНИЧНИХ ВРЕДНОСТИ
 - ОБЈЕКТИ УРБАНИСТИЧКИХ, АРХИТЕКТОНСКИХ И АМБИЕНТАЛНИХ ВРЕДНОСТИ
 - ДЕВАСТИРАНИ ИСТОРИЈСКИ ОБЈЕКТИ
 - САВРЕМЕНИ ОБЈЕКТИ У ОКВИРУ АМБИЕНТАЛНИХ ЦЕЛИНА
 - ОБЈЕКТИ ЗА УПОТРЕБУ

| | | |
|---|--|-------------------|
| Агенција за урбанизам и развој Д.О.О. Београд | | |
| назив плана: | ПЛАН ГЕНЕРАЛНЕ РЕГУЛАЦИЈЕ АРИЉЕ 2021. | размера: 1 : 5000 |
| фаза: | ПОСТОЈЕЋА НАМЕНА ПОВРШИНА СА ПОДЕЛОМ НА УРБАНИСТИЧКЕ ЗОНЕ | лист број: 2 |
| Одговорни урбаниста: | мр Тихомир Обрадовић, дипл.инж.арх. | пароф: |
| Саветници урбаниста: | Љиљана Шубара, дипл.инж.арх. | пароф: |
| Урбаниста: | Зоран Радојевић, дипл.инж.арх. Ивана Црковић, дипл.инж.арх. | пароф: |
| Грађевинар: | Зоран Радојевић, дипл.инж.арх. Ивана Црковић, дипл.инж.арх. | пароф: |
| датум издава: | Директор: мр Тихомир Обрадовић, дипл.инж.арх. 2018. | ип: |