


## УРБАНИСТИЧКИ ПРОЈЕКАТ

ЗА ДОГРАДЊУ ТАЛОЖНИЦЕ У ОКВИРУ КОМПЛЕКСА МАЛЕ ХИДРОЕЛЕКТРАНЕ "ЈОВАНОВИЋИ"  
НА РЕЦИ ПАЊИЦИ У ДОБРАЧАМА,  
- ОПШТИНА АРИЉЕ -

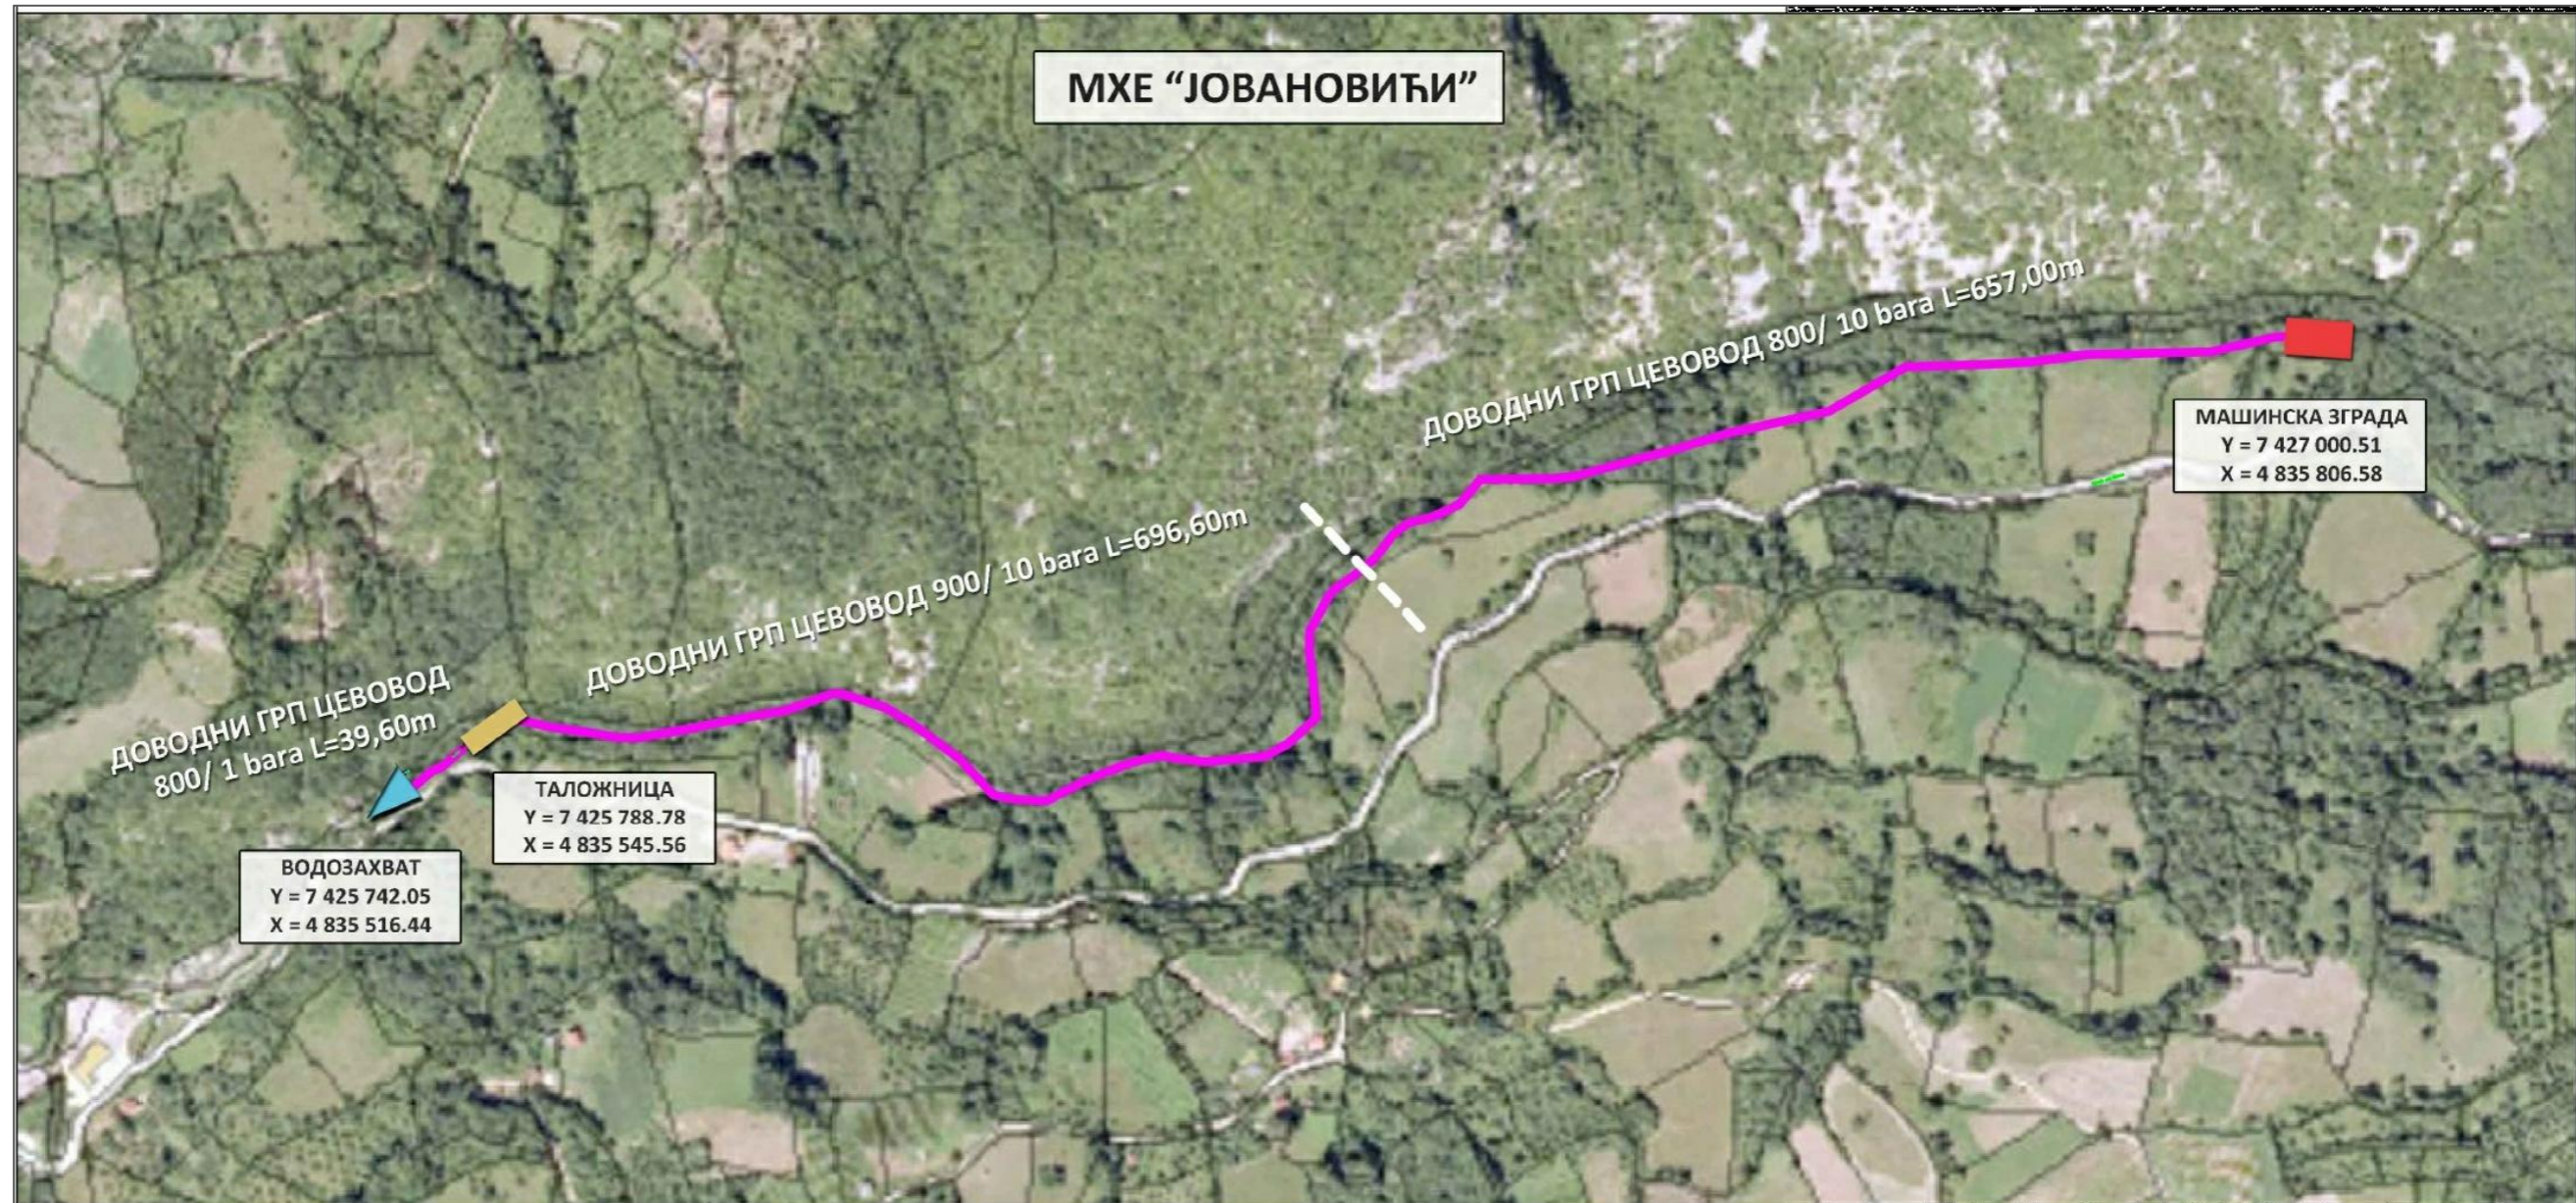

За подлогу је коришћен ортофото снимак преузет са званичног сајта Републичког геодетског завода Србије са приближним геореференцирањем објеката и инсталација обухваћених урбанистичком разрадом.

Наручилац:	"VSP ENERGY" doo Дљин бб, Лучани		
Обрађивач:	"СГР МОДУЛ" доо Ужице Ужице, Ул. Краља Петра I бр. 112		
Одговорни урбаниста:	Ружа Пенезић, дипл. инж. арх. лиценца бр. 200 0501 03		
Назив цртежа:	ПОЛОЖАЈ ЛОКАЦИЈЕ И ОБЈЕКТА постојеће		
Размера:	Р 1:250		
Датум израде:	јун, 2023. год.	Бр. листа:	1