


УРБАНИСТИЧКИ ПРОЈЕКАТ

ЗА ДОГРАДЊУ ТАЛОЖНИЦЕ У ОКВИРУ КОМПЛЕКСА МАЛЕ ХИДРОЕЛЕКТРАНЕ "ЈОВАНОВИЋИ"
НА РЕЦИ ПАЊИЦИ У ДОБРАЧАМА,
- ОПШТИНА АРИЉЕ -

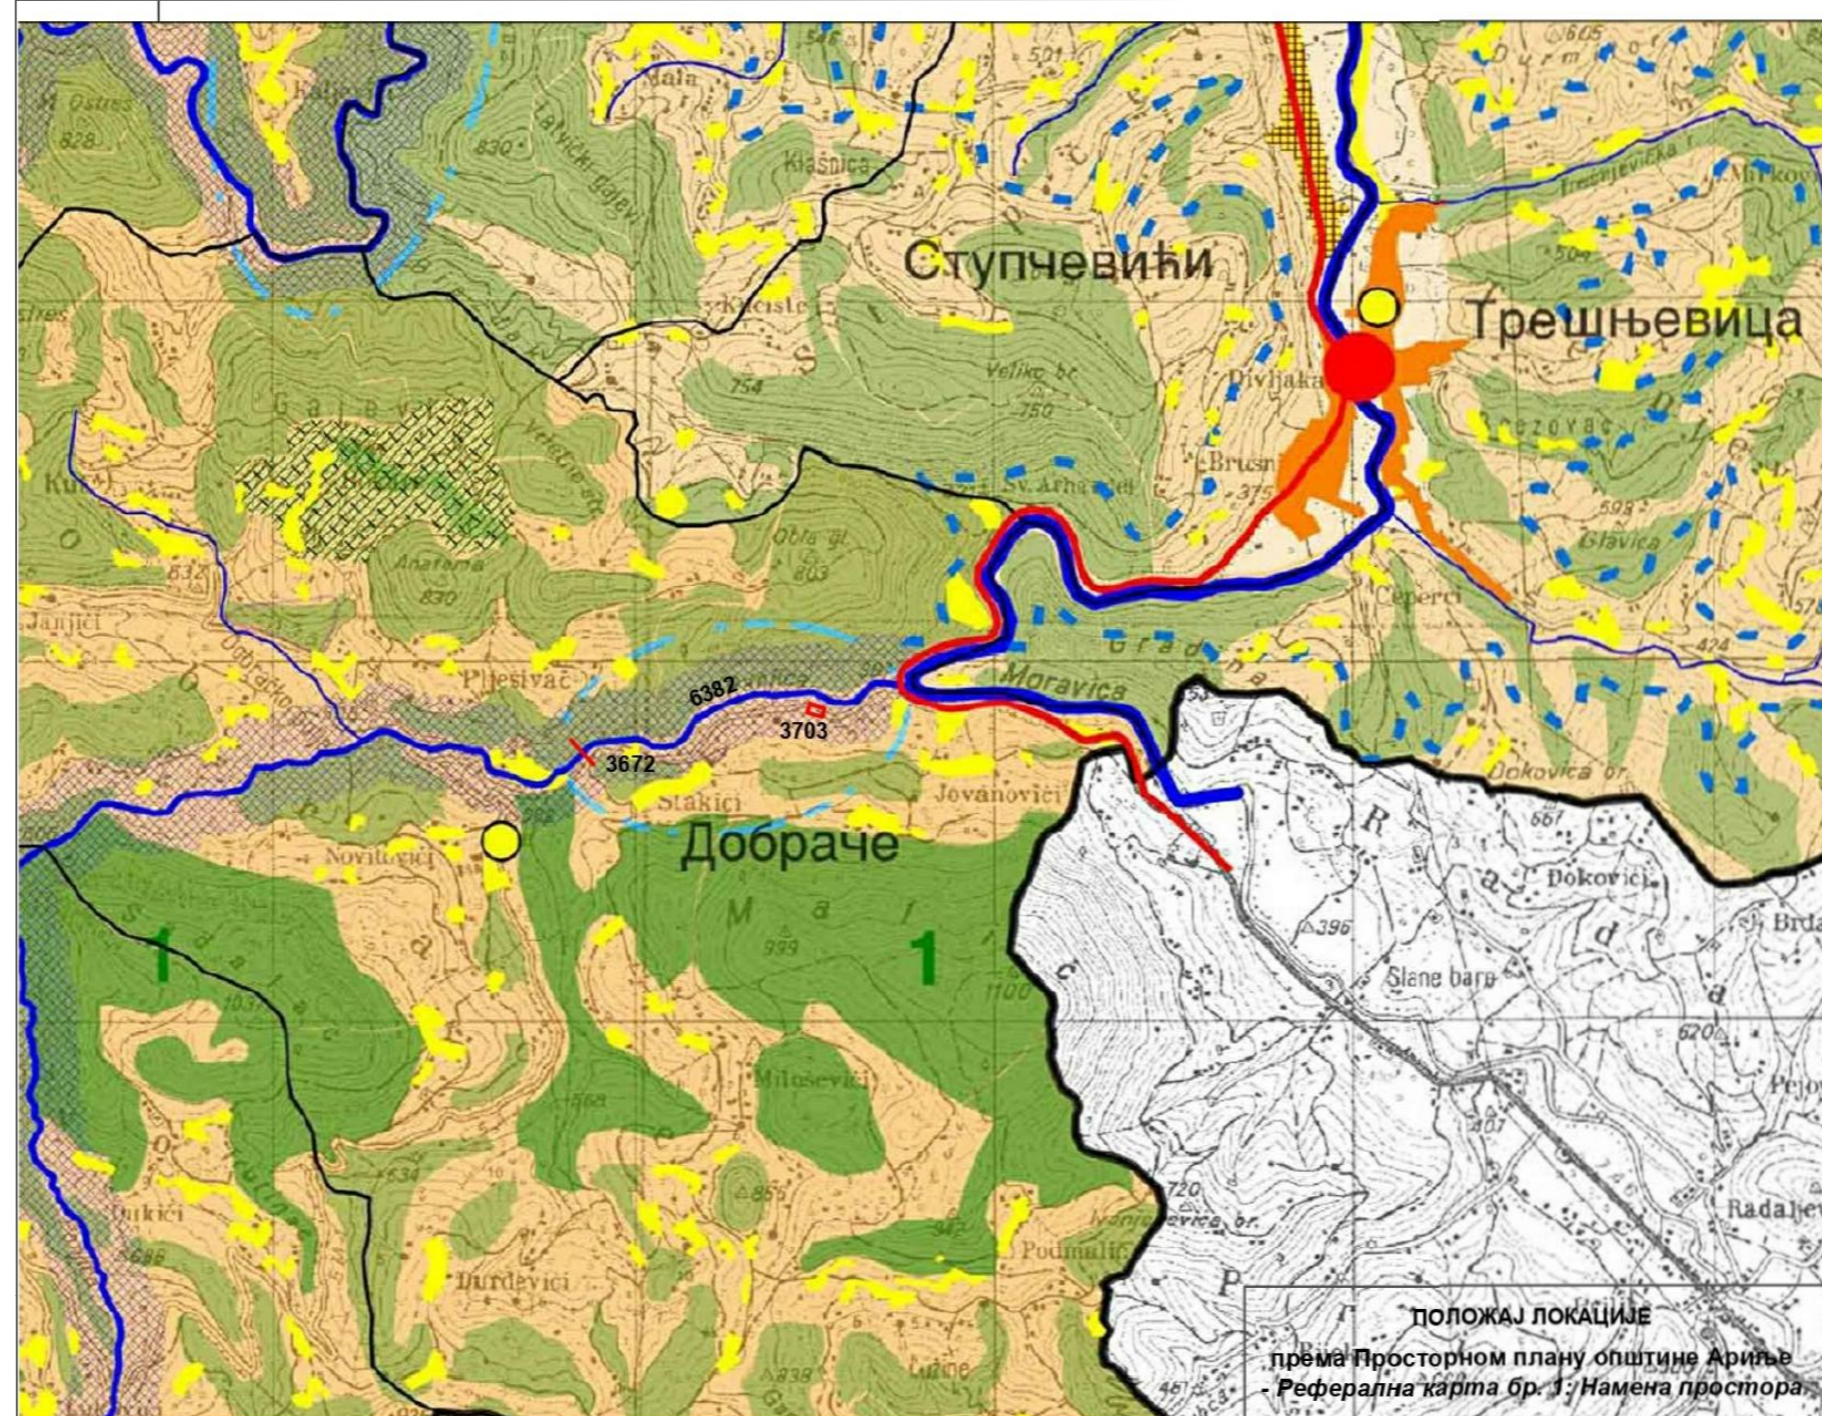

ЛЕГЕНДА		ПОЉОПРИВРЕДНА ПОДРУЧЈА	ШУМЕ И ШУМСКА ПОДРУЧЈА
—	Границе општина	Пољопривредно земљиште	Постојеће шуме
—	Границе катастарских општина	Повертарско-воћарска зона	Површине намењене за пошумљавање
—	Државни пут I реда	Воћарско-сточарска зона	Вишенаменске шумске целине
—	Државни пут II реда	Сточарско-воћарска зона	1 Кукутница-Будеч-Малич-Седлац
●●●	Граница ПППВРП "РЗАВ"	Простор предвиђен за фарме ловне дивљачи	2 Голубац-Милошевића воде
-----	Граница Плана генералне регулације	Простор предвиђен за пастрмске рибњаке (Пањица, М.Рзава)	3 Дубовац-Мироталци

Наручилац:	"VSP ENERGY" doo Дгњин бб, Лучани		
Обрађивач:	"СГР МОДУЛ" доо Ужице Ужице, Ул. Краља Петра I бр. 112		
Одговорни урбаниста:	Ружа Пенезић, дипл. инж. арх. лиценца бр. 200 0501 03		
Назив цртежа:	ИЗВОД ИЗ ППО - НАМЕНА ПРОСТОРА		
Размера:	Р 1:50000		
Датум израде:	јун, 2023. год.	Бр. листа:	2а