# SITUACIJA MHE JOVANOVIĆI

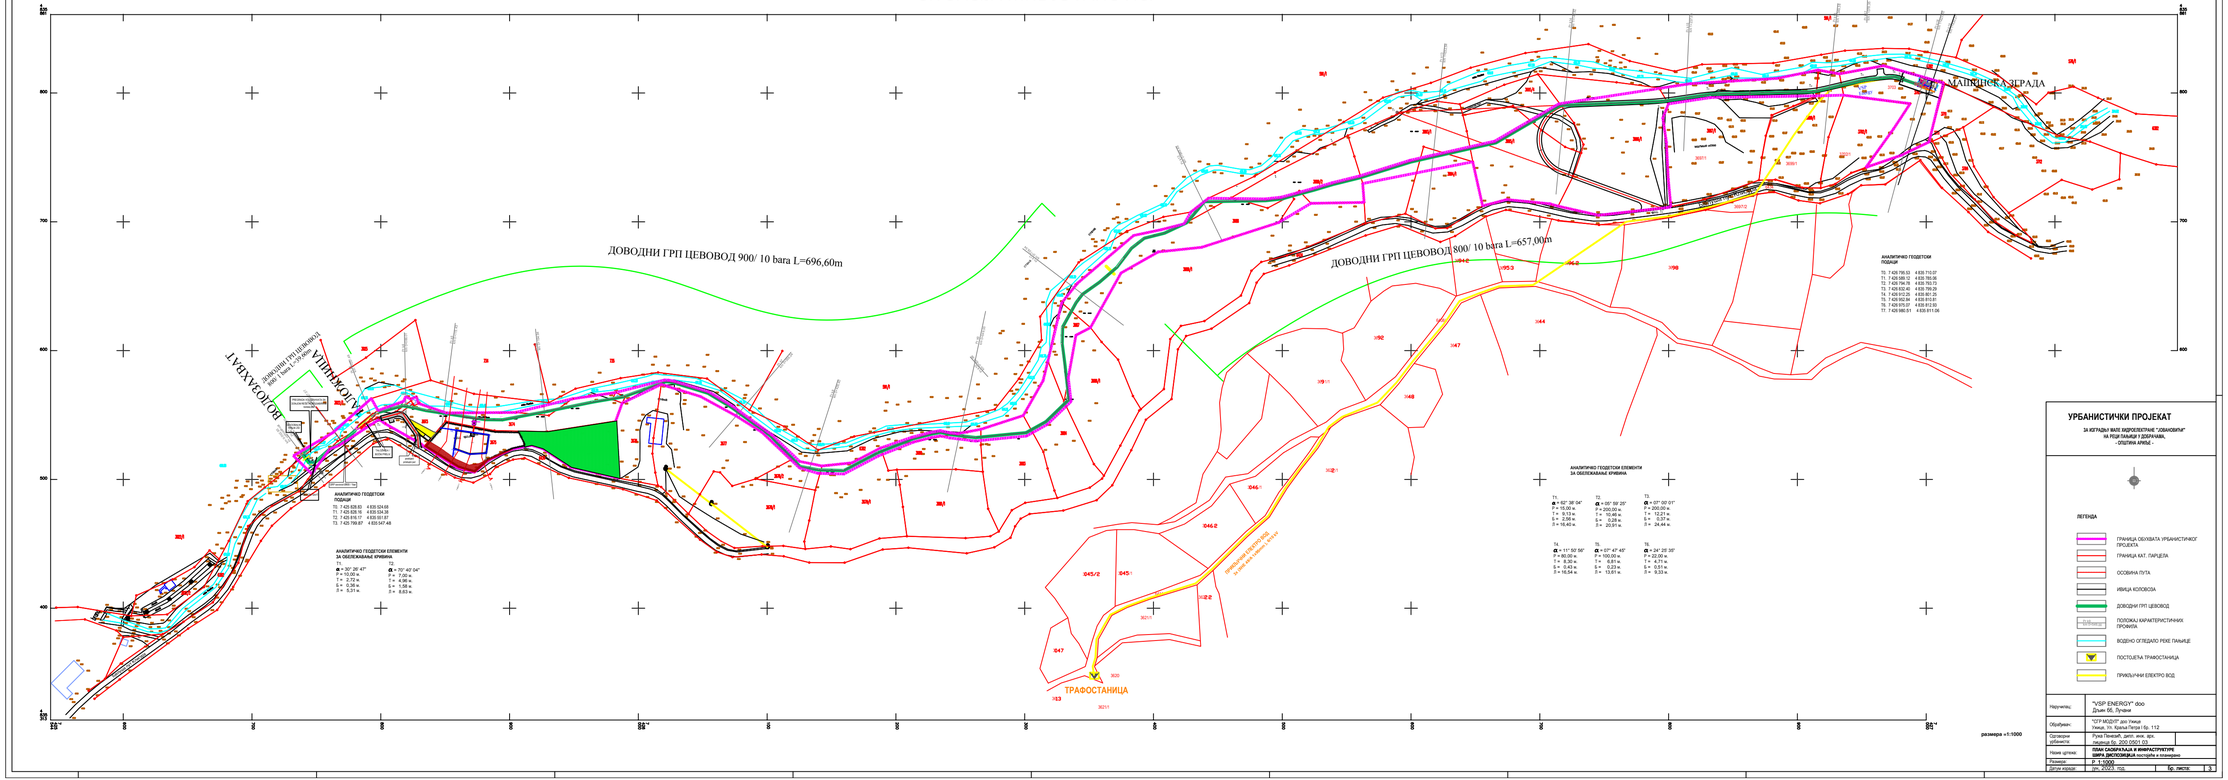


## УРБАНИСТИЧКИ ПРОЈЕКАТ

ЗА ИЗГРАДЊУ МАЛЕ ХИДРОЕЛЕКТРАНЕ "JOVANOVIĆI"
НА РЕЦИ ТАЈАЦИ У ДОБРАЧАНИ,
- ОПШТИНА АРИЉЕ -

ЛЕГЕНДА

- ГРАНИЦА ОБУХВАТА УРБАНИСТИЧКОГ ПРОЈЕКТА
- ГРАНИЦА КАТ. ПАРЦЕЛА
- ОСОВИНА ПУТА
- ИВИЦА КОЛОВОЗА
- ДОВОДНИ ГРП ЦЕВОВОД
- ПОЛОЖАЈ КАРАКТЕРИСТИЧНИХ ПРОФИЛА
- ВОДЕНО ОГЛЕДАЛО РЕКЕ ТАЈАЦЕ
- ПОСТОЈЕЋА ТРАФОСТАНИЦА
- ПРИКЉУЧНИ ЕЛЕКТРО ВОД

| | |
|---|---|
| Наручилац: | "VSP ENERGY" doo<br>Душан Ђ. Ђурић |
| Обрађивач: | "СТР МОДУЛ" доо Ниш<br>Улица: 11. Јанка Петровића 15/ 112 |
| Одговорни пројектант: | Душан Пешић, дипл. инж. арх.<br>Лицна лиценца: 300 0011 03 |
| Назив цртежа: | **ПРИКАЗ ОБУХВАТА И ИНФРАСТРУКТУРЕ**<br>**ШИРА ДИСПОЗИЦИЈА** постојећа и планирана |
| Размера: | **Р- 1:1000** |
| Датум израде: | фр. 2023. год. |
| Бр. листа: | 3 |