

Г. ИДЕЈНО РЕШЕЊЕ ОБЈЕКТА
ЗА ПОТРЕБЕ ИЗРАДЕ
УРБАНИСТИЧКОГ ПРОЈЕКТА

**ТЕХНИЧКИ ОПИС ЗА ИДЕЈНО РЕШЕЊЕ ЗА ПРОЈЕКАТ ДОГРАДЊЕ
ПРОИЗВОДНОГ КОМПЛЕКСА „ФРИГО ЛУКИЋ„ НА КАТ. ПАРЦЕЛАМА 1204/1
И 1204/2 КО СТУПЧЕВИЋИ, ОПШТИНА АРИЉЕ**

**ИНВЕСТИТОР: ДАНИЈЕЛА ЛУКИЋ ПР –ОТКУП, ПРЕРАДА ВОЋА И ПОВРЋА
– ФРИГО ЛУКИЋ-СТУПЧЕВИЋИ, АРИЉЕ**

На кат. парцели 1204/2 КО Ступчевићи постоји изграђен објекат производног комплекса „Фриго Лукић“, који је озакоњен.

Предмет пројекта је доградња постојећег објекта производног комплекса са следећим садржајем:

	Основа приземља	Површине м ²	Обрада
1.	Прерада	52,61	феробетон
2.	Комора	46,33	феробетон
3.	Комора	31,10	феробетон
4.	Прерада	38,72	Кер.плочица
5.	Комора	21,73	феробетон
6.	Лагер комора	267,75	феробетон
Укупно нето :		458,28	
Укупно бруто:		500,47	

Према правилнику о класификацији објеката „Сл.гласник РС“бр.22/15- категорија објекта је „В“ а класификациона ознака је 125223.

У конструктивном смислу објекат се састоји из темељних стопа које су повезане гредама темељачама. Стубови су од челичних кутијастих профила. Кровне решетке су такође од кутијастих челичних профила. Пројектом су предвиђени кровни спрегови као и бочни спрегови као заштита од удара ветра. Покривка је челични пластифицирани бојени лим. Сви профили за конструкцију се минимизирају и фарбају.

Зидови објекта су од полиуретанских панела различите дебљине због различитих температура у просторијама. Плафонска конструкција је такође планирана од полиуретанских панела. Конструкција пода урадиће се на следећи начин.

Након скидања хумуса поставиће се крупан камен који се ваља, после тога тампон слој шљунка који се збија на потребну коту до потребног модула стишљивости. Преко завршног слоја збирног шљунка постављају се гибљиве ПВЦ цеви Фи 70 за вентилирање пода. Преко цеви поставља се мршави слој бетона МБ 20, д= 10 цм мерено од коте збијеног прљавог шљунка.

Преко мршаваг слоја бетона поставља се хидроизолација од кондора К-5 који се вари са потребним преклопом и предходним премазом битулитом. Изнад хидроизолације долази термоизолација од тврдопресованог стиропора д= 20 цм и потребне фолије. Завршни под је армирано бетонска плоча МБ 30 са завршном обрадом фери бетон.

За одвод воде са крова предвиђени су хоризонтални и вертикални олуци. На потребним отворима уградиће се хладионичарска врата и објекат ће бити повезан са постојећим објектом.


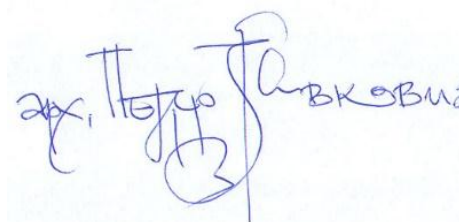
Објекат ће бити прикључен на извор електричне енергије према условима од имаоца јавних овлашћења, као и прикључак на водовод и канализацију.

Даљом разрадом пројекта, биће предвиђен пројекат термо техничких инсталација због функционисања рада објекта.

ОДГОВОРНИ ПРОЈЕКТАНТ

Петар Живковић, дипл. инж.арх.

Број лиценце: 300 1693 03





арх. Петар Живковић

ГРАФИЧКИ ПРИЛОЗИ ОБЈЕКТА
НА ИДЕЈНОМ НИВОУ

УРБАНИСТИЧКИ ПРОЈЕКАТ

ЗА ДОГРАДЊУ ОБЈЕКТА ПРОИЗВОДНОГ КОМПЛЕКСА "ФРИГО ЛУКИЋ"
НА КАТ. ПАРЦЕЛАМА БР. 1204/1 И 1204/2 КО СТУПЧЕВИЋИ,
ОПШТИНА АРИЉЕ

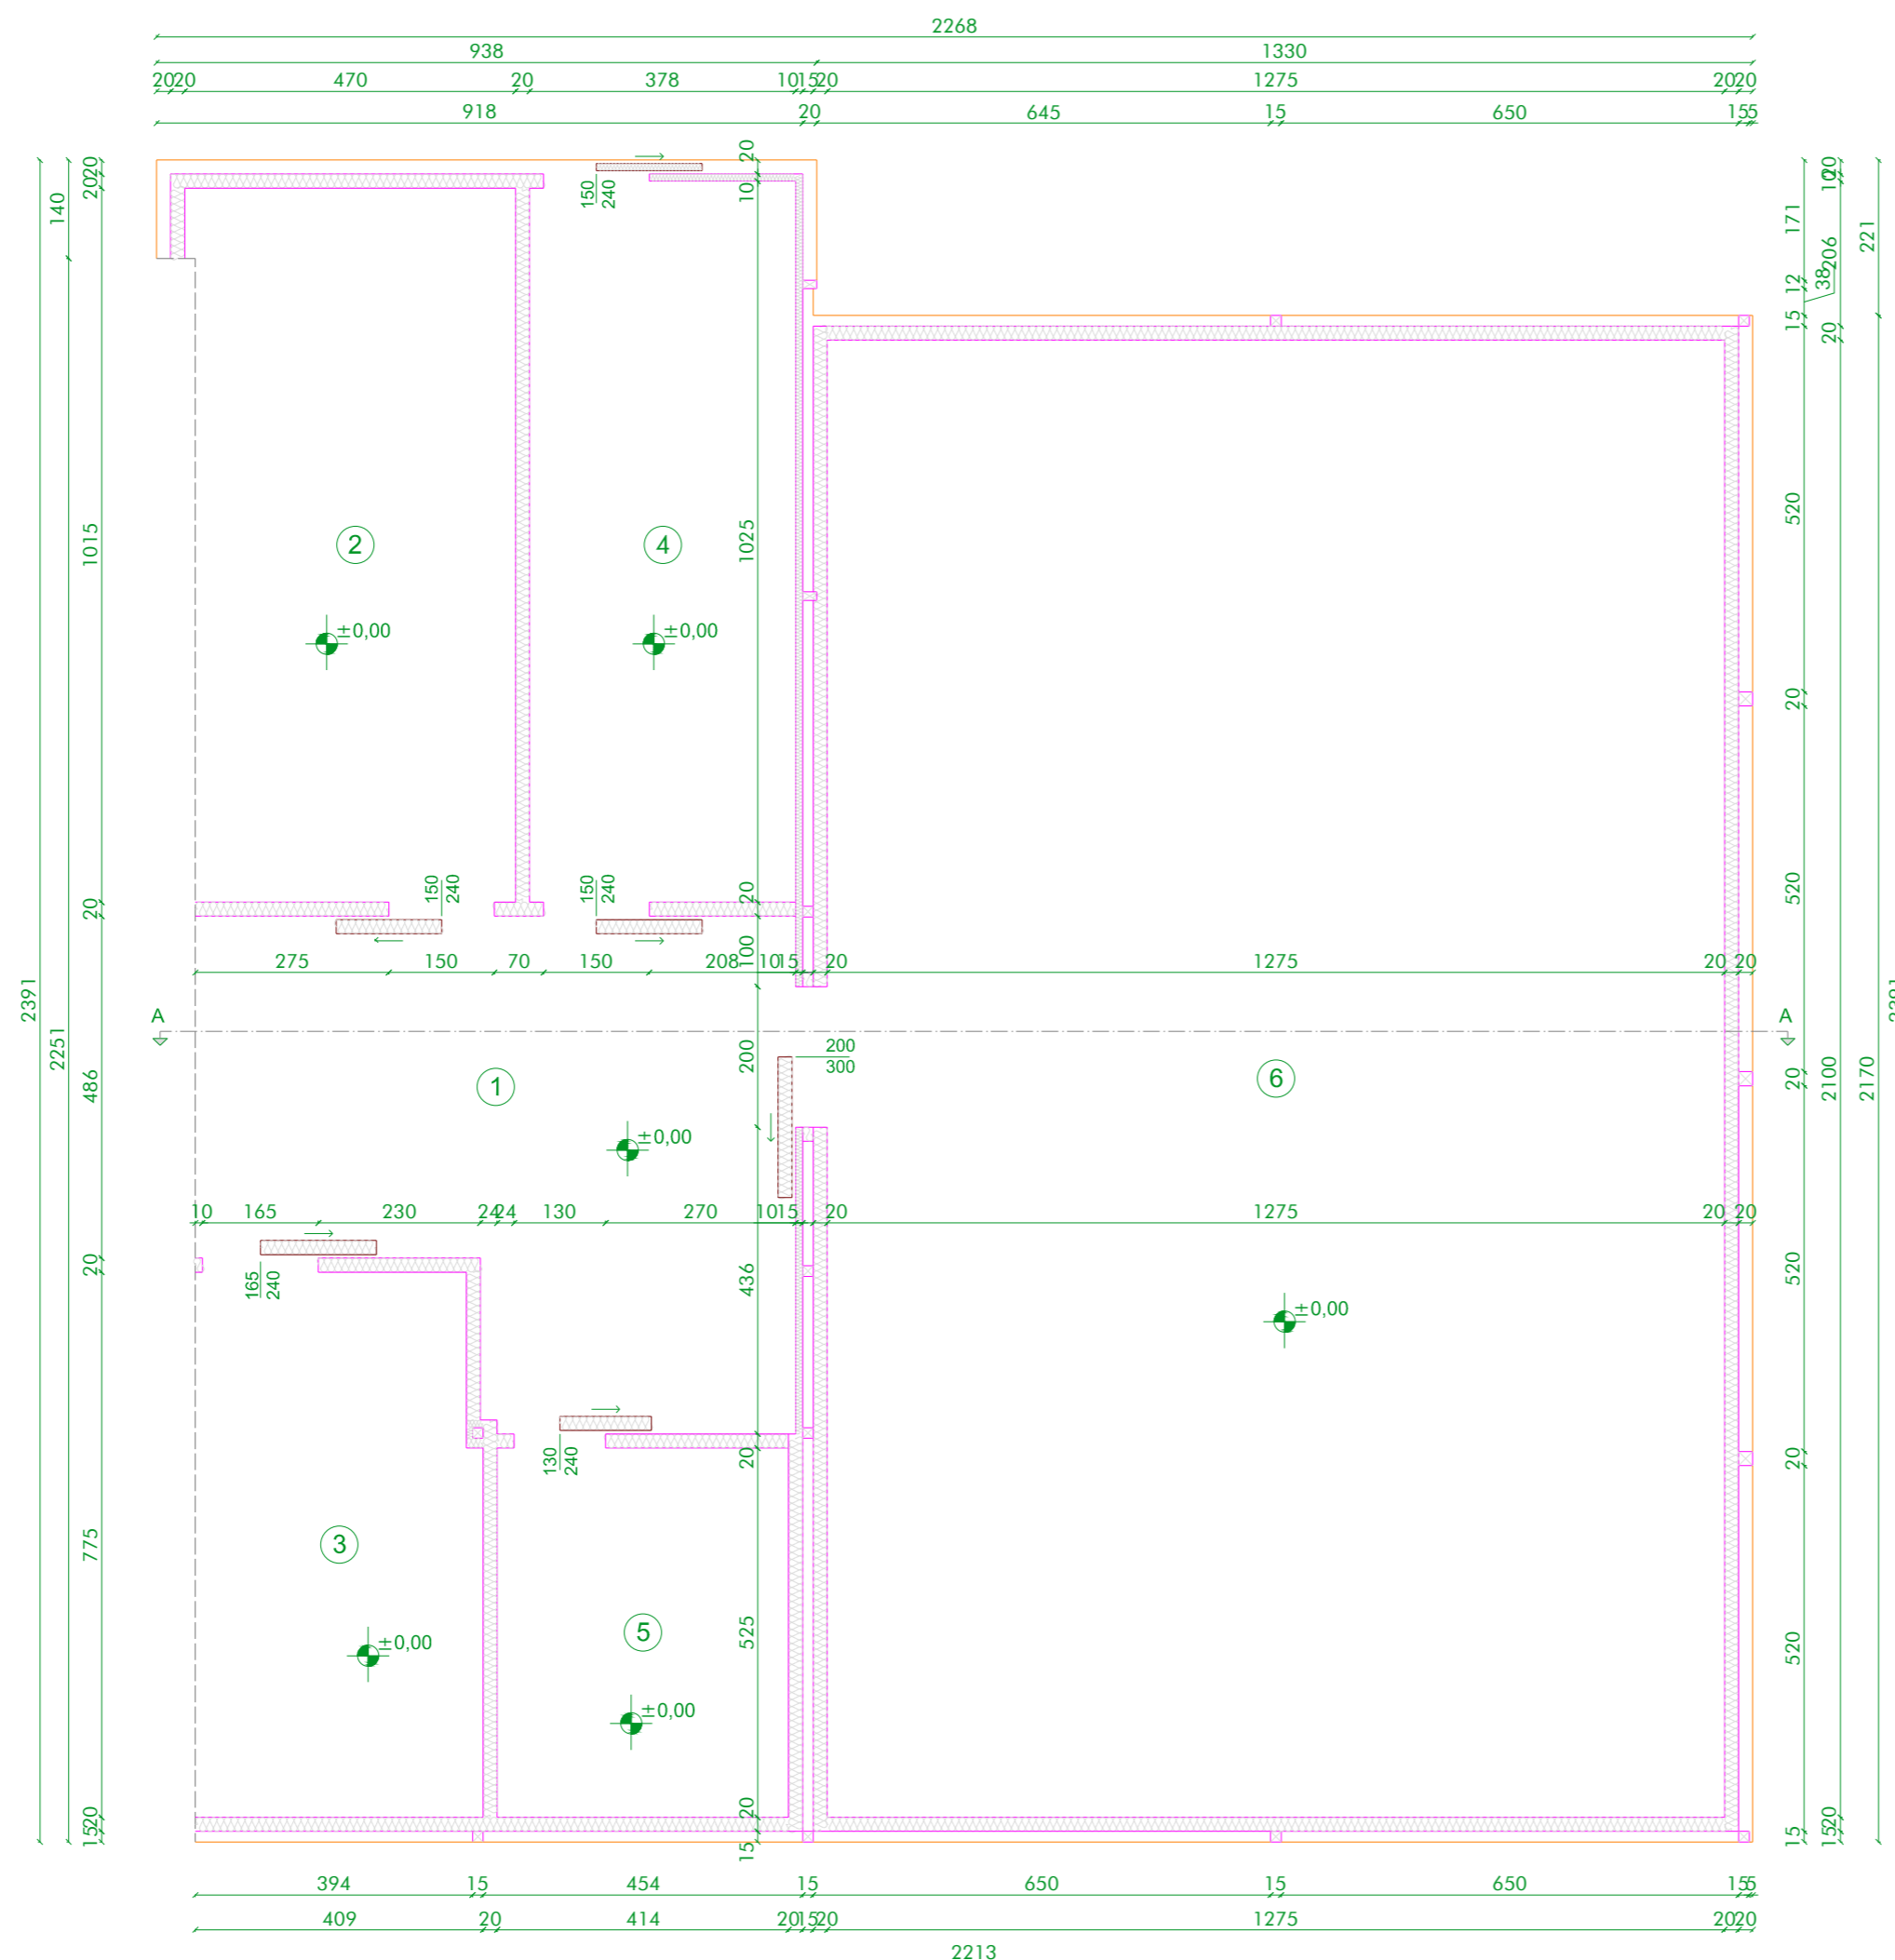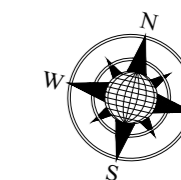

ОСНОВА ПРИЗЕМЉА		Обрада пода
ЗАТВОРЕНЕ ПОВРШИНЕ		
1	ПРЕРАДА	52.61 Феробетон
2	КОМОРА	46.33 Феробетон
3	КОМОРА	31.10 Феробетон
4	ПРЕРАДА	38.72 Керам.пл.
5	КОМОРА	21.73 Феробетон
6	ЛАГЕР КОМОРА	267.75 Феробетон
ОТВОРЕНЕ ПОВРШИНЕ		
УКУПНО ЗАТВОРЕНЕ ПОВРШИНЕ		458.24
УКУПНО ОТВОРЕНЕ ПОВРШИНЕ		
УКУПНО ПРИЗЕМЉЕ НЕТО		458.24
УКУПНО ПРИЗЕМЉЕ БРУТО		500.47



"ЕКО УРБО ПЛАН" доо Ужице
Ул. Ратарска бр. 69, Ужице

Инвеститор:
ДАНИЈЕЛА ЛУКИЋ ПР ФРИГО ЛУКИЋ
Ступчевићи, Ариље

Пројекат:
Доградња објекта производног комплекса
на кат. парцелама бр. 1204/1 и 1204/2
КО Ступчевићи, Општина Ариље


Врста и број тех. документације:

ИДЕЈНО РЕШЕЊЕ

Локација:
кат. парцеле бр. 1204/1 и 1204/2 КО Ступчевићи,
Општина Ариље

Одговорни пројектант:
Петар Живковић, д.и.а.
Број лиценце: 300 1693 03

Печат:

Петар Живковић


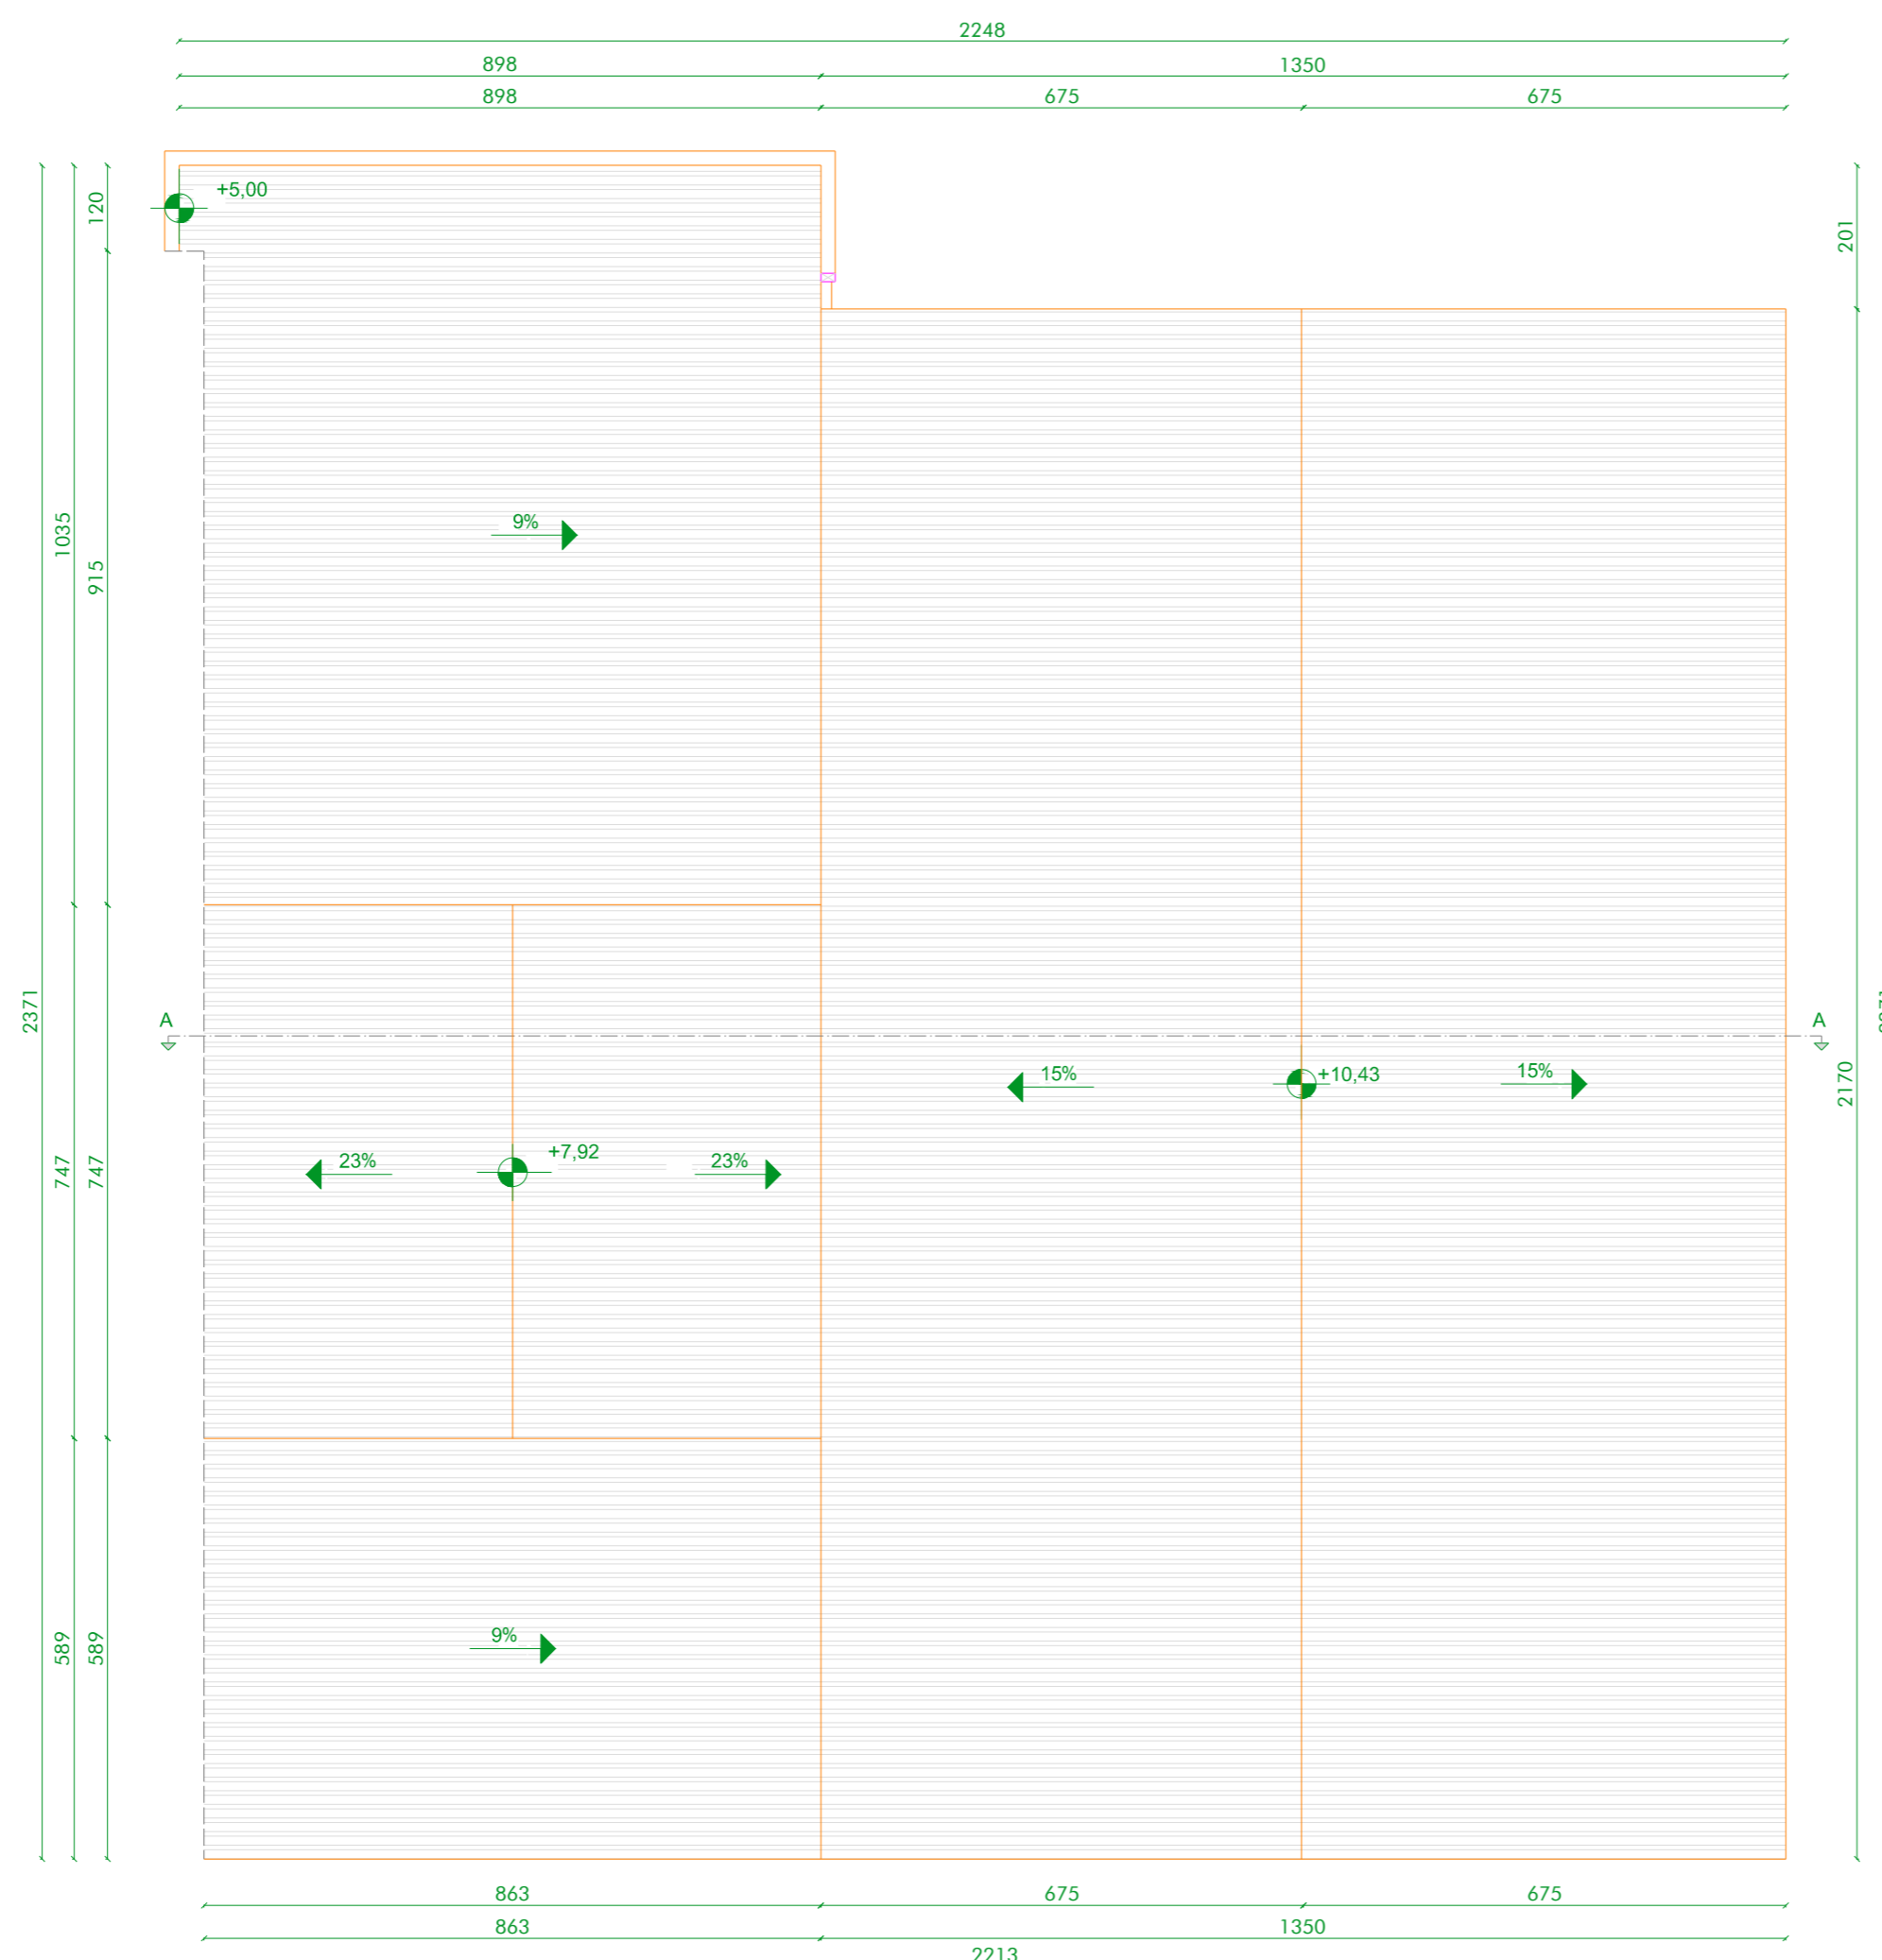
Назив цртежа:

ОСНОВА ПРИЗЕМЉА

Размера :	Фаза :	Бр. евид. :	Датум :	Број листа:
1 : 100	У-УП	14/22	Мај,2022.	01

УРБАНИСТИЧКИ ПРОЈЕКАТ

ЗА ДОГРАДЊУ ОБЈЕКТА ПРОИЗВОДНОГ КОМПЛЕКСА "ФРИГО
ЛУКИЋ"
НА КАТ. ПАРЦЕЛАМА БР. 1204/1 И 1204/2 КО СТУПЧЕВИЋИ,
ОПШТИНА АРИЉЕ



"ЕКО УРБО ПЛАН" доо Ужице
Ул. Ратарска бр. 69, Ужице

Инвеститор:
ДАНИЈЕЛА ЛУКИЋ ПР ФРИГО ЛУКИЋ
Ступчевићи, Ариље

Пројекат:
Доградња објекта производног комплекса
на кат. парцелама бр. 1204/1 и 1204/2
КО Ступчевићи, Општина Ариље



Врста и број тех. документације:

ИДЕЈНО РЕШЕЊЕ

Локација:
кат. парцеле бр. 1204/1 и 1204/2 КО Ступчевићи,
Општина Ариље

Одговорни пројектант:
Петар Живковић, д.и.а.
Број лиценце: 300 1693 03

Печат:

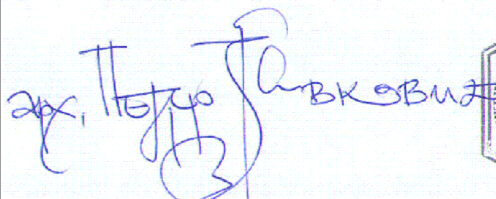
Назив цртежа:

ОСНОВА КРОВНИХ РАВНИ

Размера :	Фаза :	Бр. евид. :	Датум :	Број листа:
1 : 100	У-УП	14/22	Мај,2022.	02

УРБАНИСТИЧКИ ПРОЈЕКАТ

ЗА ДОГРАДЊУ ОБЈЕКТА ПРОИЗВОДНОГ
КОМПЛЕКСА "ФРИГО ЛУКИЋ"
НА КАТ. ПАРЦЕЛАМА БР. 1204/1 И 1204/2
КО СТУПЧЕВИЋИ,
ОПШТИНА АРИЉЕ

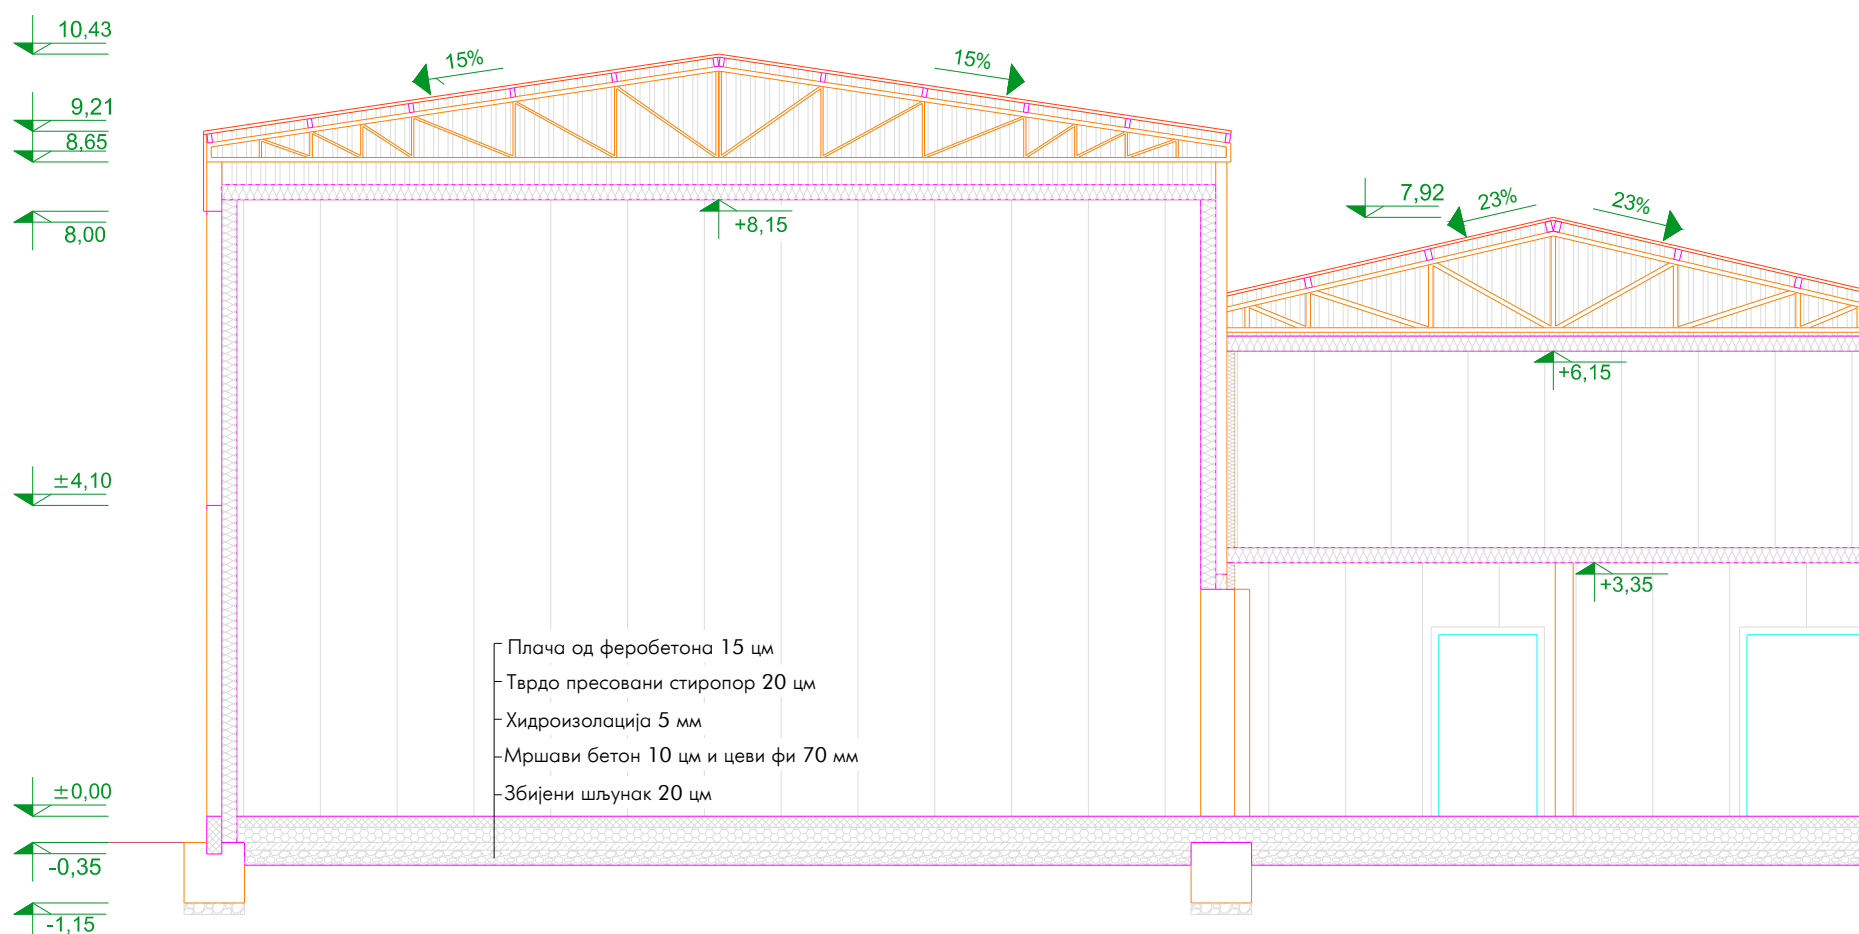

"ЕКО УРБО ПЛАН" доо Ужице
Ул. Ратарска бр. 69, Ужице

Инвеститор:
ДАНИЈЕЛА ЛУКИЋ ПР ФРИГО ЛУКИЋ
Ступчевићи, Ариље

Пројекат:
Доградња објекта производног комплекса
на кат. парцелама бр. 1204/1 и 1204/2
КО Ступчевићи, Општина Ариље

Врста и број тех. документације:

ИДЕЈНО РЕШЕЊЕ

Локација:
кат. парцеле бр. 1204/1 и 1204/2 КО Ступчевићи,
Општина Ариље

Одговорни пројектант:
Петар Живковић, д.и.а.
Број лиценце: 300 1693 03

Печат:

арх. Петар Живковић


Назив цртежа:

ПРЕСЕК А-А

Размера :	Фаза :	Бр. евид. :	Датум :	Број листа:
1 : 100	У-УП	14/22	Мај, 2022.	03

УРБАНИСТИЧКИ ПРОЈЕКАТ

ЗА ДОГРАДЊУ ОБЈЕКТА ПРОИЗВОДНОГ
КОМПЛЕКСА "ФРИГО ЛУКИЋ"
НА КАТ. ПАРЦЕЛАМА БР. 1204/1 И 1204/2
КО СТУПЧЕВИЋИ,
ОПШТИНА АРИЉЕ

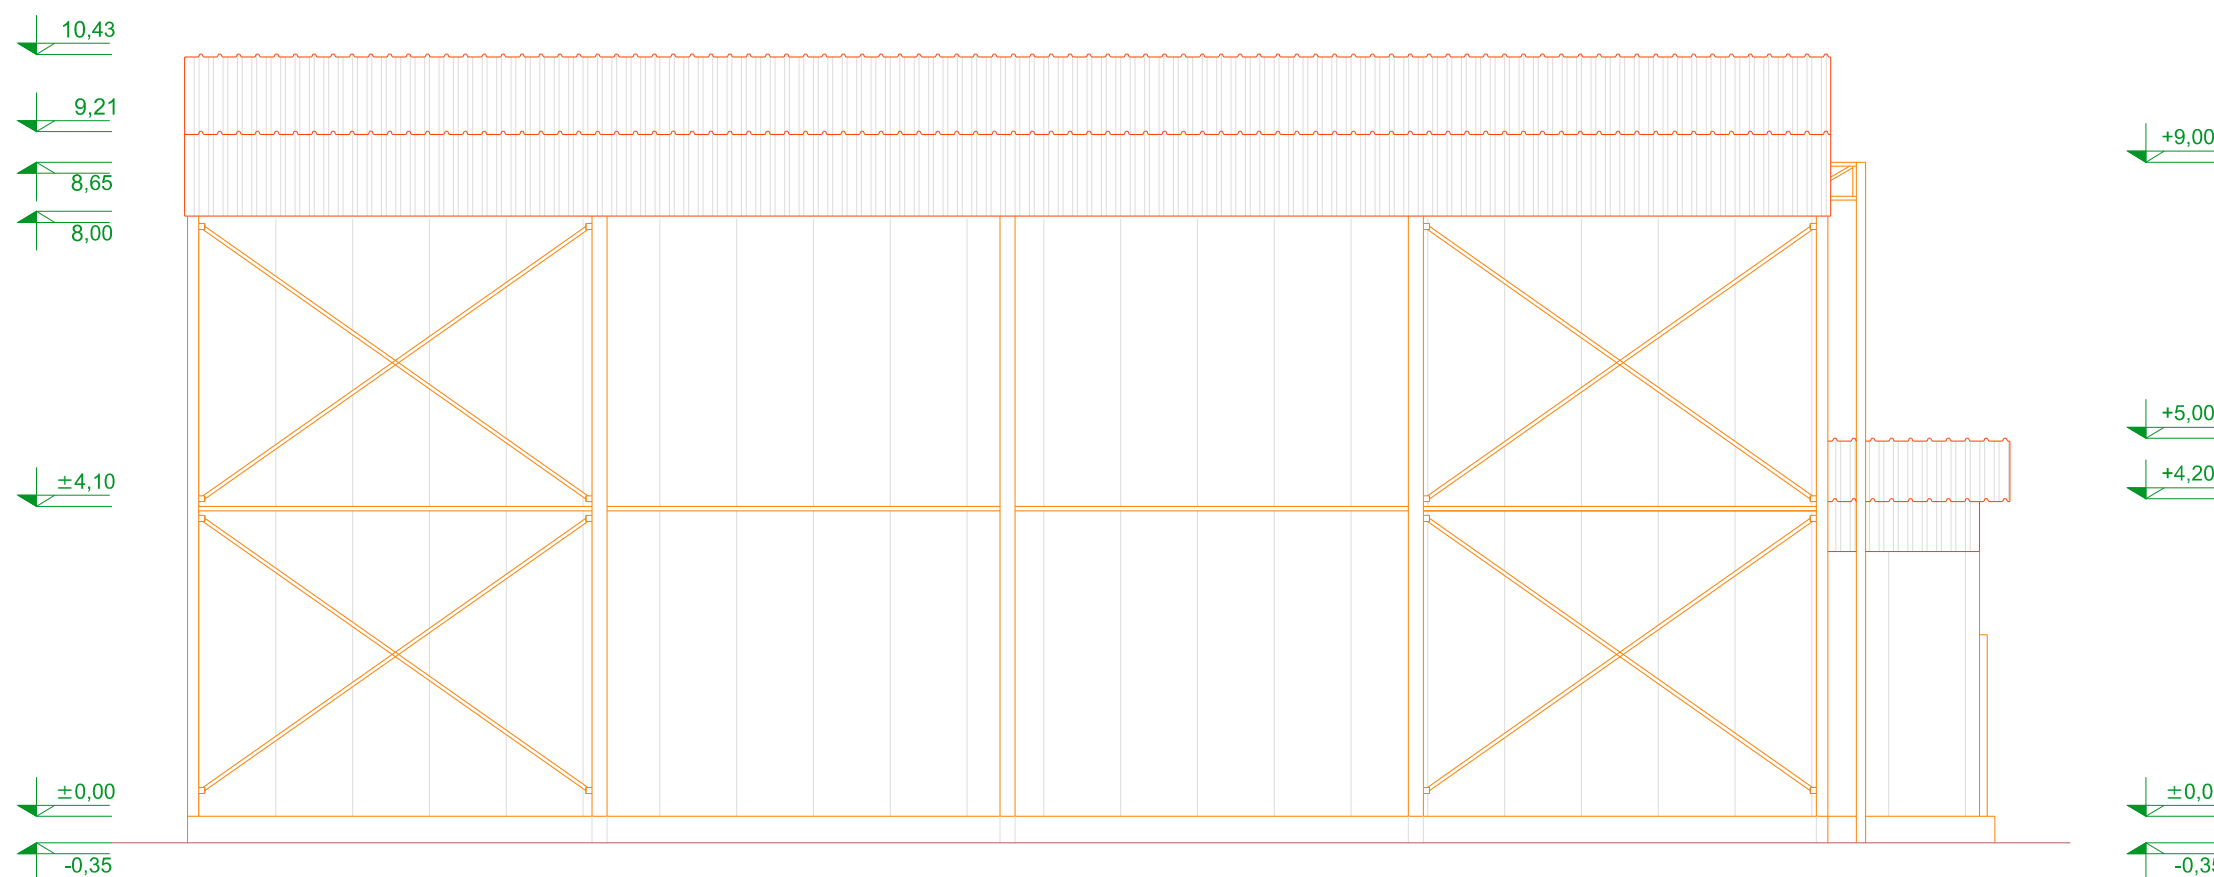

"ЕКО УРБО ПЛАН" доо Ужице
Ул. Ратарска бр. 69, Ужице

Инвеститор:
ДАНИЈЕЛА ЛУКИЋ ПР ФРИГО ЛУКИЋ
Ступчевићи, Ариље

Пројекат:
Доградња објекта производног комплекса
на кат. парцелама бр. 1204/1 и 1204/2
КО Ступчевићи, Општина Ариље

Врста и број тех. документације:

ИДЕЈНО РЕШЕЊЕ

Локација:
кат. парцеле бр. 1204/1 и 1204/2 КО Ступчевићи,
Општина Ариље

Одговорни пројектант:
Петар Живковић, д.и.а.
Број лиценце: 300 1693 03

Печат:

арх. Петар Живковић


Назив цртежа:

ИСТОЧНА ФАСАДА

Размера :	Фаза :	Бр. евид. :	Датум :	Број листа:
1 : 100	У-УП	14/22	Мај,2022.	04

УРБАНИСТИЧКИ ПРОЈЕКАТ

ЗА ДОГРАДЊУ ОБЈЕКТА ПРОИЗВОДНОГ
КОМПЛЕКСА "ФРИГО ЛУКИЋ"
НА КАТ. ПАРЦЕЛАМА БР. 1204/1 И 1204/2
КО СТУПЧЕВИЋИ,
ОПШТИНА АРИЉЕ

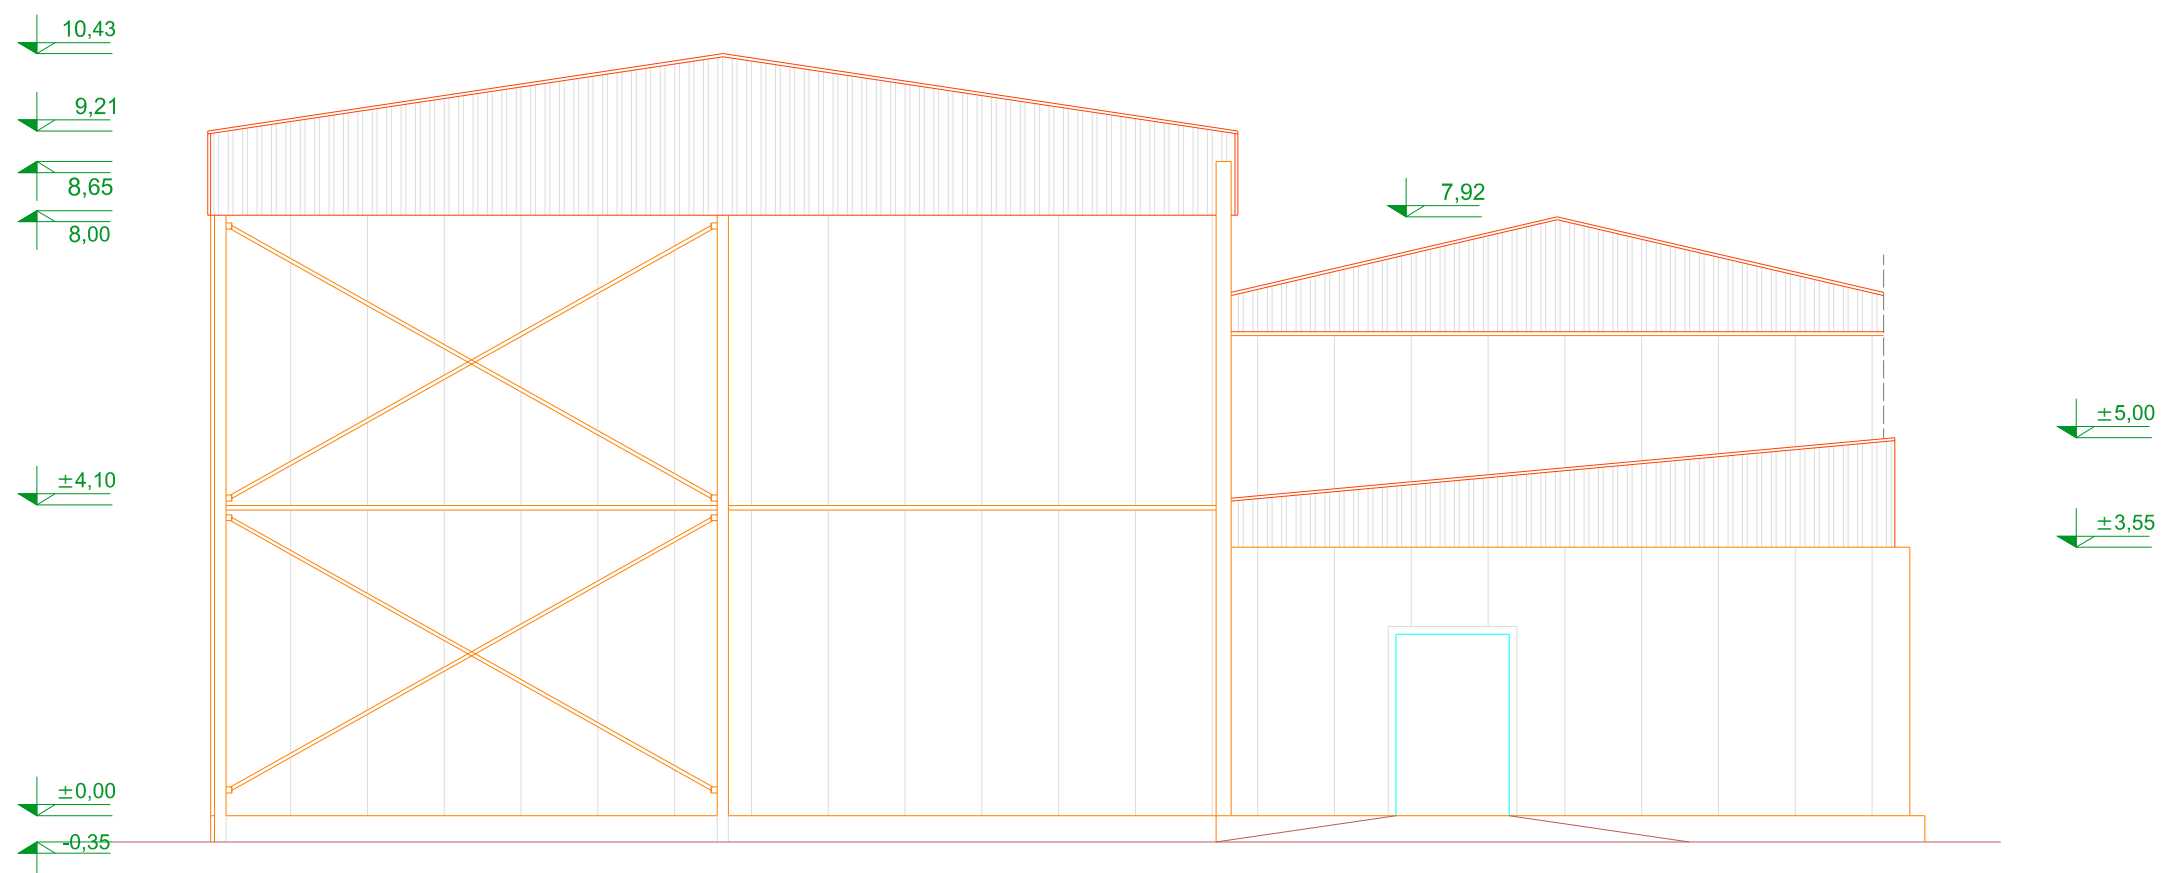

"ЕКО УРБО ПЛАН" доо Ужице
Ул. Ратарска бр. 69, Ужице

Инвеститор:
ДАНИЈЕЛА ЛУКИЋ ПР ФРИГО ЛУКИЋ
Ступчевићи, Ариље

Пројекат:
Доградња објекта производног комплекса
на кат. парцелама бр. 1204/1 и 1204/2
КО Ступчевићи, Општина Ариље

Врста и број тех. документације:

ИДЕЈНО РЕШЕЊЕ

Локација:
кат. парцеле бр. 1204/1 и 1204/2 КО Ступчевићи,
Општина Ариље

Одговорни пројектант: Печат:
Петар Живковић, д.и.а.
Број лиценце: 300 1693 03

арх. Петар Живковић


Назив цртежа:

СЕВЕРНА ФАСАДА

Размера :	Фаза :	Бр. евид. :	Датум :	Број листа:
1 : 100	У-УП	14/22	Мај,2022.	05

УРБАНИСТИЧКИ ПРОЈЕКАТ

ЗА ДОГРАДЊУ ОБЈЕКТА ПРОИЗВОДНОГ
КОМПЛЕКСА "ФРИГО ЛУКИЋ"
НА КАТ. ПАРЦЕЛАМА БР. 1204/1 И 1204/2
КО СТУПЧЕВИЋИ,
ОПШТИНА АРИЉЕ

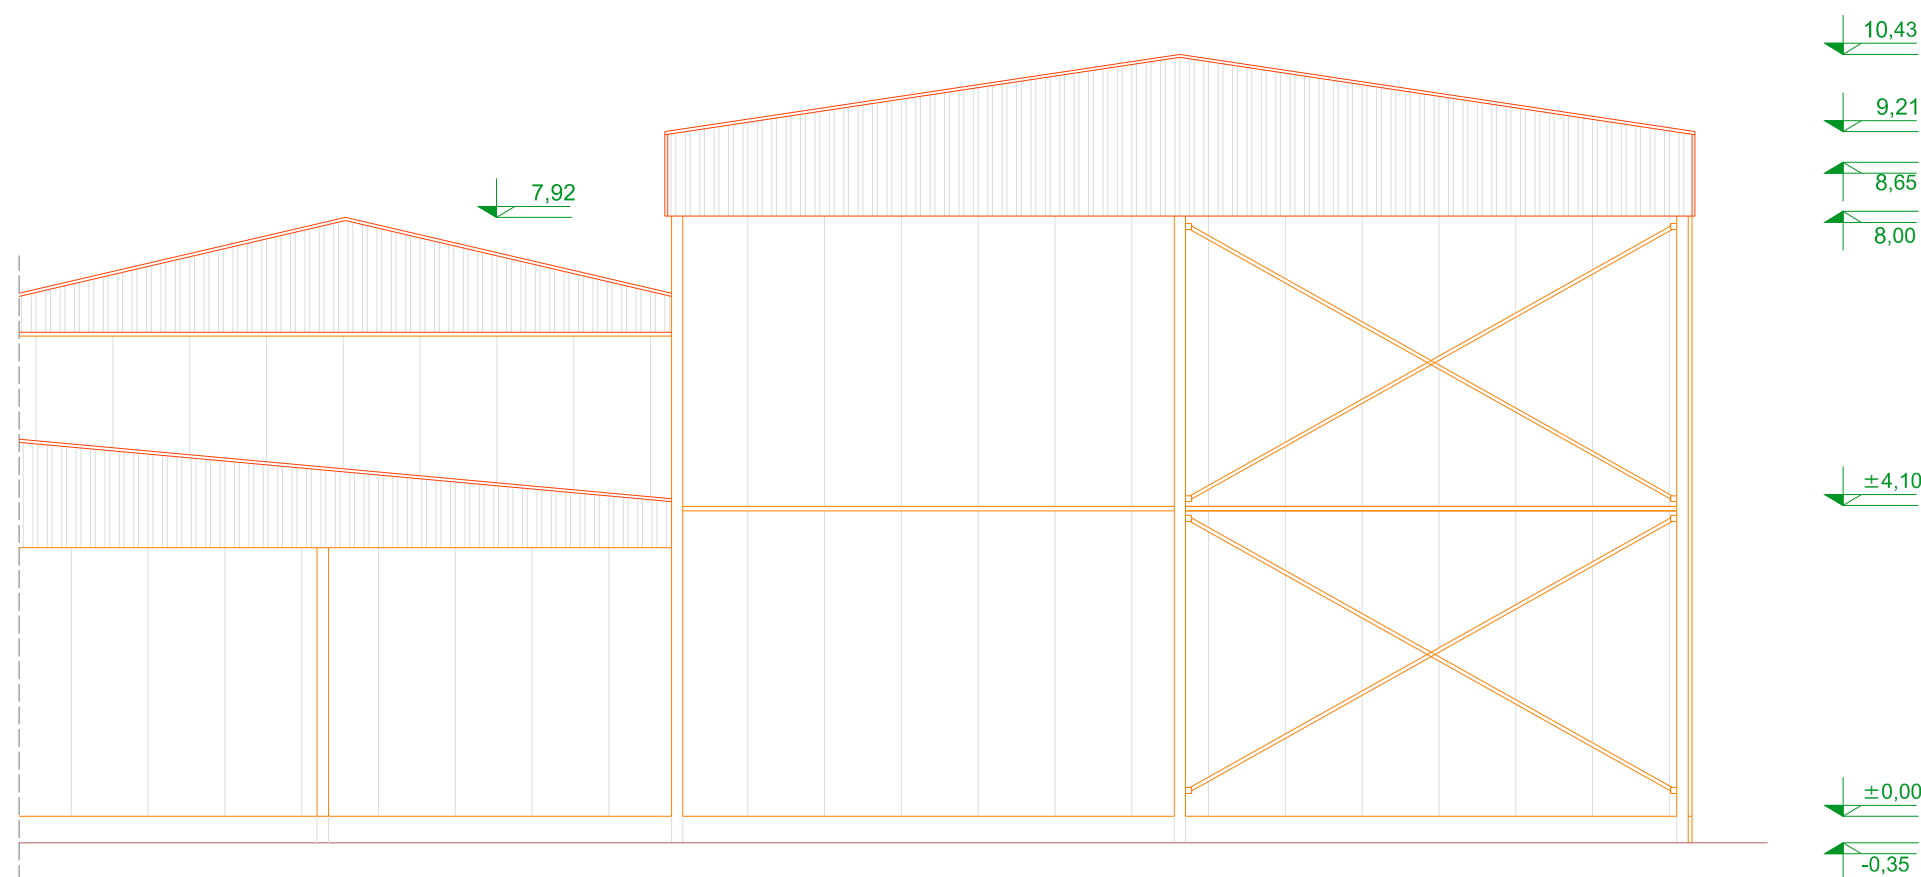

"ЕКО УРБО ПЛАН" доо Ужице
Ул. Ратарска бр. 69, Ужице

Инвеститор:
ДАНИЈЕЛА ЛУКИЋ ПР ФРИГО ЛУКИЋ
Ступчевићи, Ариље

Пројекат:
Доградња објекта производног комплекса
на кат. парцелама бр. 1204/1 и 1204/2
КО Ступчевићи, Општина Ариље

Врста и број тех. документације:

ИДЕЈНО РЕШЕЊЕ

Локација:
кат. парцеле бр. 1204/1 и 1204/2 КО Ступчевићи,
Општина Ариље

Одговорни пројектант:
Петар Живковић, д.и.а.
Број лиценце: 300 1693 03

Печат:

арх. Петар Живковић

Назив цртежа:

ЈУЖНА ФАСАДА

Размера :	Фаза :	Бр. евид. :	Датум :	Број листа:
1 : 100	У-УП	14/22	Мај,2022.	06