





ИЗМЕНА И ДОПУНА ПЛАНА ГЕНЕРАЛНЕ РЕГУЛАЦИЈЕ АРИЉЕ

ОПШТИНА АРИЉЕ

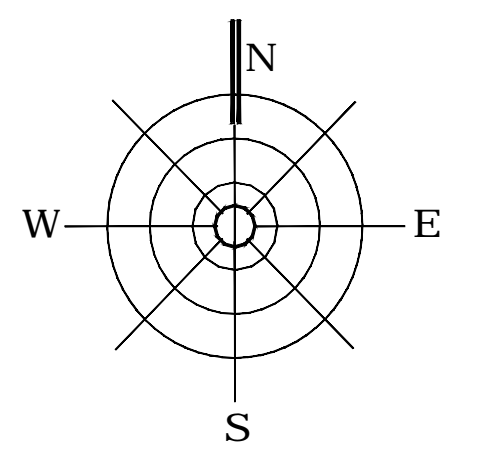

ЛЕГЕНДА

- Граница измена и допуна плана
 - Граница грађевинског подручја
 - Граница катастарских општина
 - Подручје дефинисано важним ПДР-ом
 - Саобраћајнице
- ### ВОДОСНАБДЕВАЊЕ
- Регионални ценовод чисте воде - постојећи
 - Регионални ценовод чисте воде - планирани
 - Ценовод сирове воде - довод на ППВ
 - Постојећа водоводна мрежа I висинске зоне
 - Планирана водоводна мрежа I-а висинске зоне
 - Планирана водоводна мрежа I-а висинске зоне
 - Планирана водоводна мрежа II висинске зоне
 - Планирана водоводна мрежа II висинске зоне
 - Планирана водоводна мрежа III висинске зоне
 - Планирана водоводна мрежа III висинске зоне
 - Ценоводи који се стављају ван функције водоснабдевања
 - Пумпа станица
 - Резервоари и други објекти на мрежи
 - Чворовишта
- ### ВОДНО ЗЕМЉИШТЕ
- Речни коридори
 - Потоци и канали
- ### ЗОНЕ ЗАШТИТЕ
- Заштитни појас за регионални ценовод чисте воде
 - Заштитни појас за ценовод сирове воде - довод на ППВ
 - Заштитни појас за наплатне постојеће далеководне 220 kV и 110kV
 - Заштитни појас за високе (више у функцији) развојне гасовод Новца-Ариље (P108-18, притисак до 50 bar, Ø273mm)
 - Заштитни појас за високе (више у функцији) уградни гасовод Ариље-Ивањца (P108-18 други фаза, притисак до 10 bar, Ø170mm)
 - Заштитни појас за високе (више у функцији) уградни гасовод Ариље-Ивањца (P108-18 други фаза, притисак до 10 bar, Ø170mm)
 - Неповредна зона санитарне заштите

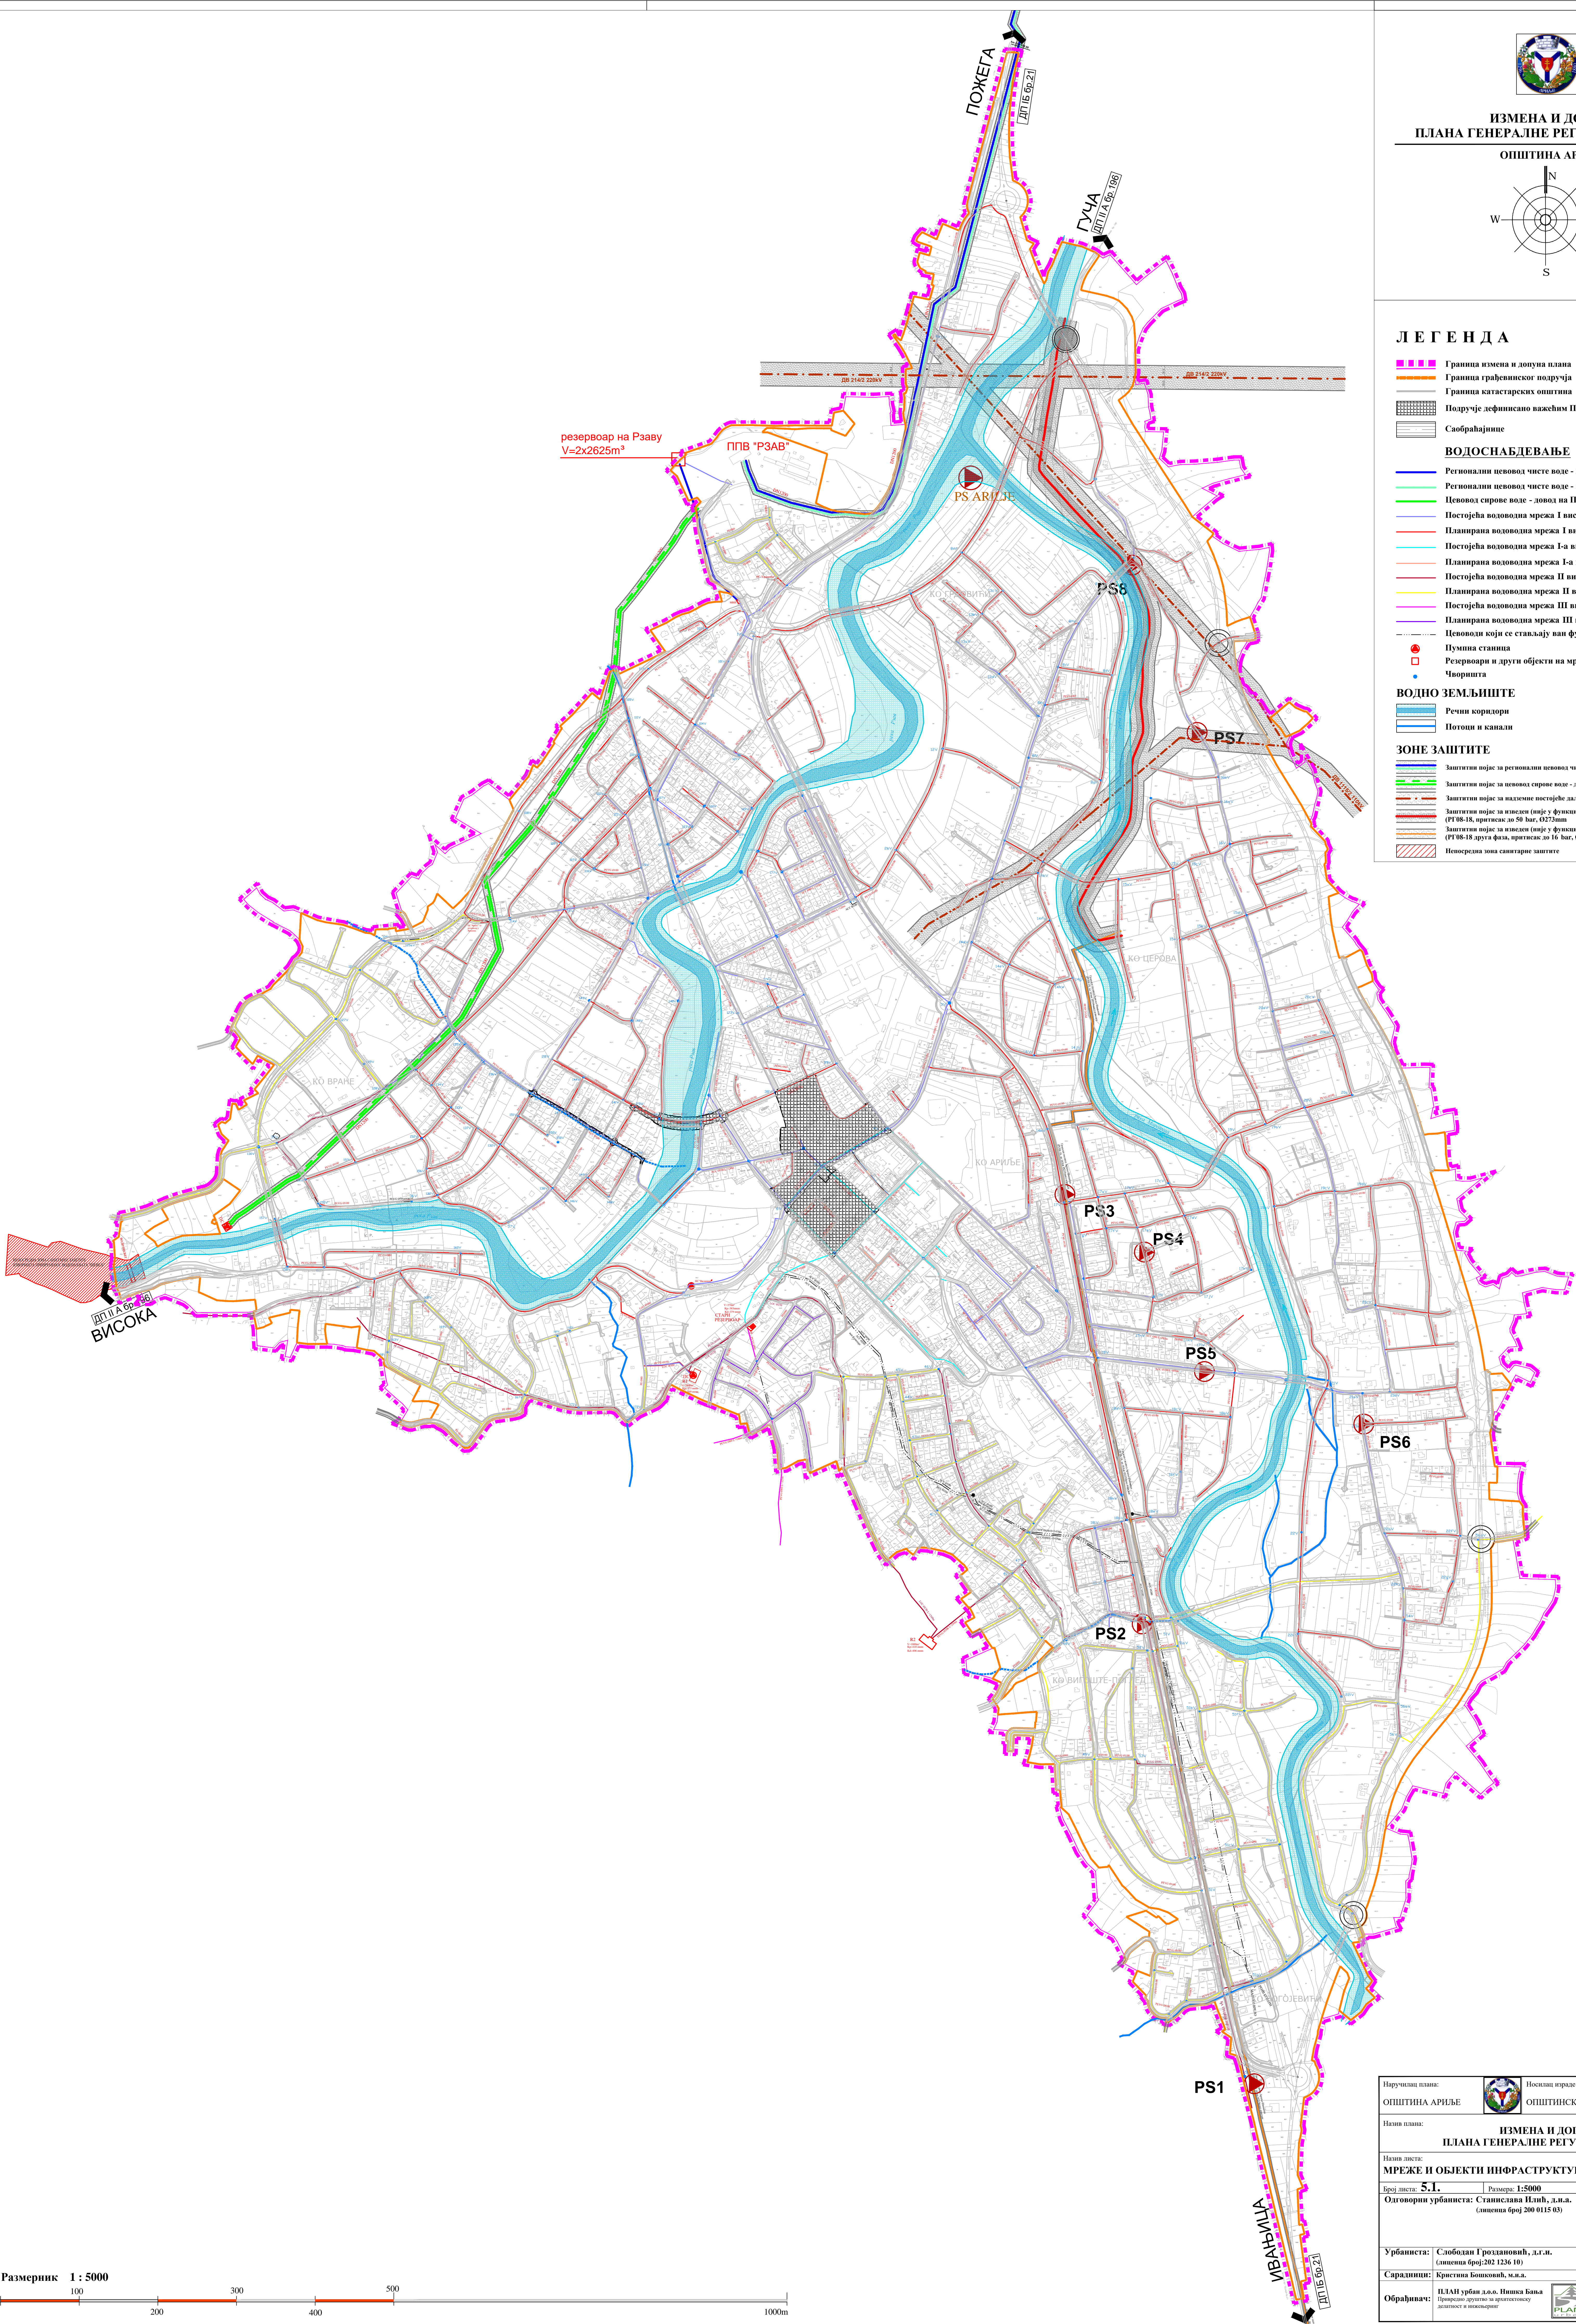

резервоар на Рзаву
V=2x2625m³


ППВ "РЗАВ"

ПОЖЕГА

ГУЧА

ВИСОКА

ИВАЊИЦА

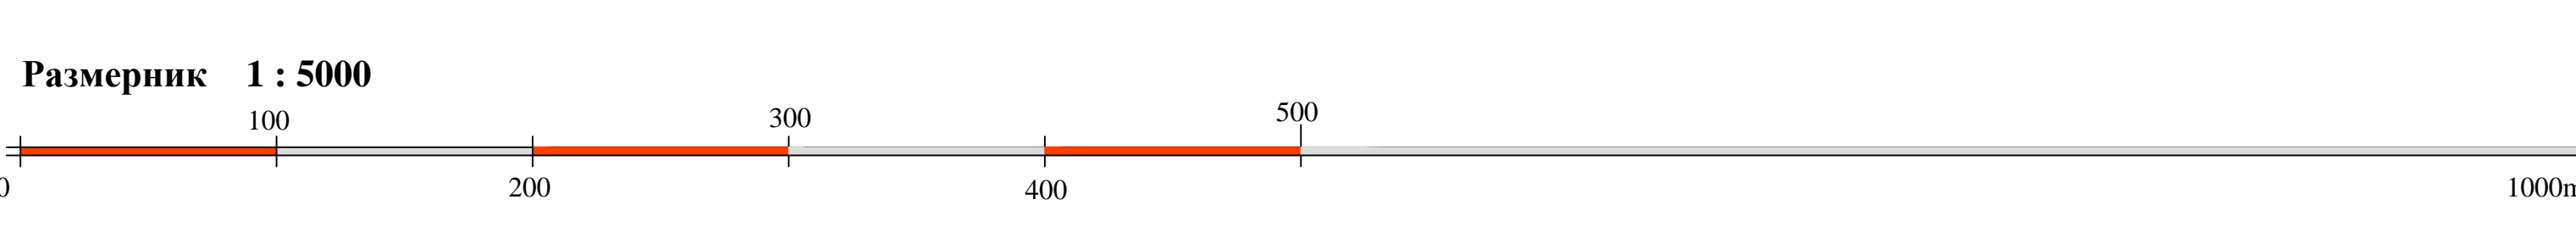

Наручилац плана: ОПШТИНА АРИЉЕ	Носилац израде плана: ОПШТИНСКА УПРАВА ОПШТИНЕ АРИЉЕ	
Назив плана: ИЗМЕНА И ДОПУНА ПЛАНА ГЕНЕРАЛНЕ РЕГУЛАЦИЈЕ АРИЉЕ		
Назив асиста: МРЕЖЕ И ОБЈЕКТИ ИНФРАСТРУКТУРЕ - ВОДОСНАБДЕВАЊЕ		
Број асиста: 5.1.	Размер: 1:5000	Датум:
Одговорни урбаниста: Станислава Илић, д.м.а. (лиценца број 200 0115 03)		
Урбаниста: Слободан Грознаковић, д.г.а. (лиценца број:202 1236 10)	Мирјана Савић, м.п.г. (лиценца број:240 0269 21)	
Сарадници: Кристина Кошковић, м.п.а.	Јелена Младковић, д.м.а.	
Обрађивач: ПЗАН урбан д.о.о. Нишка Бања Привредно друштво за архитектонску делатност и инжењерство	ПЗАН	ЗАВОД ЗА УРБАНИЗАМ НИШ