






ИЗМЕНА И ДОПУНА
ПЛАНА ГЕНЕРАЛНЕ РЕГУЛАЦИЈЕ АРИЉЕ
ОПШТИНА АРИЉЕ

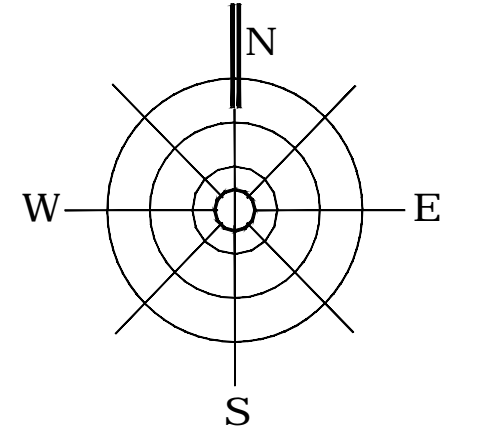

ЛЕГЕНДА

- Граница измена и допуна плана
 - Граница грађевинског подручја
 - Граница катастарских општина
 - Подручје дефинисано важним ЦДР-ом
 - Саобраћајнице
- ТЕРМОТЕХНИЧКА ИНФРАСТРУКТУРА**
- Разводни гасовод Пожега-Ариље (ПГ 08-18, рmax до 50 бар, Ø273 мм)-изведен
 - Заштитна зона изведеног разводног гасовода Пожега-Ариље - 15 м са обе стране гасовода
 - Заштитна зона насељених зграда око изведеног разводног гасовода Пожега-Ариље-30 м са обе стране гасовода
 - Градски гасовод Ариље-Ивањца (ПГ 08-18-друга фаза, рmax до 16 бар, Ø 219 мм)-изведен
 - Заштитна зона изведеног градског гасовода Ариље-Ивањца-3м са обе стране гасовода
 - Дистрибутивна гасоводна мрежа (рmax 4 бар) -планирана
 - Напомена:заштитна зона дистрибутивног гасовода-1м са обе стране гасовода
 - Главна мерно-регулациона станица ГМРС Ариље-изведена
 - Мерно-регулациона станица МРС Ариље-планирана
- ЗОНЕ ЗАШТИТЕ**
- Заштитни појас за регионални неводов чисте воде
 - Заштитни појас за неводов сирове воде - довод на ПШВ
 - Заштитни појас за надземне постројење далеководе 220 kV и 110kV
 - Заштитни појас за изведен разводни гасовод Пожега-Ариље (ПГ 08-18, притисак до 50 бар, Ø273mm)
 - Заштитни појас за изведен градски гасовод Ариље-Ивањца (ПГ 08-18 друга фаза, притисак до 16 бар, Ø219mm)
 - Непосредна зона санитарне заштите

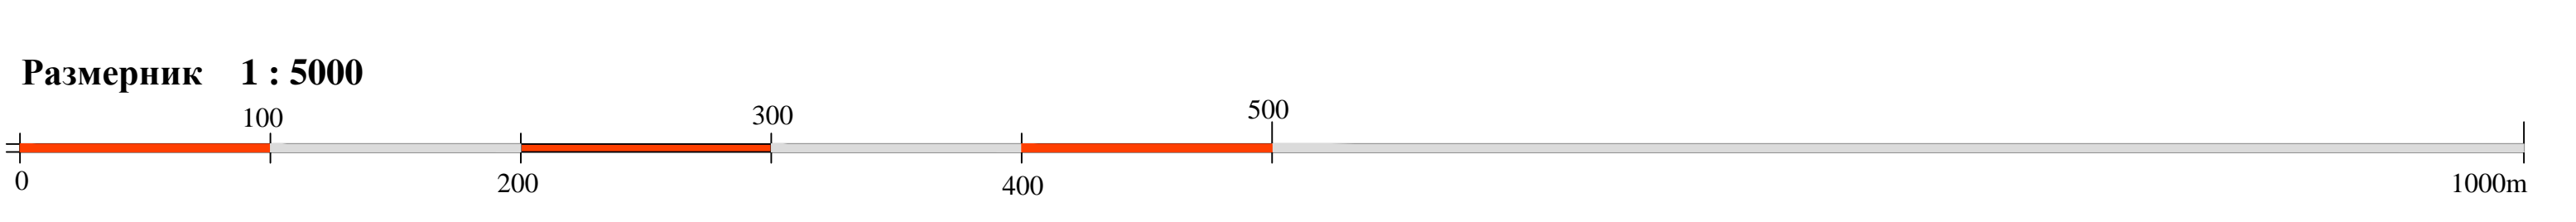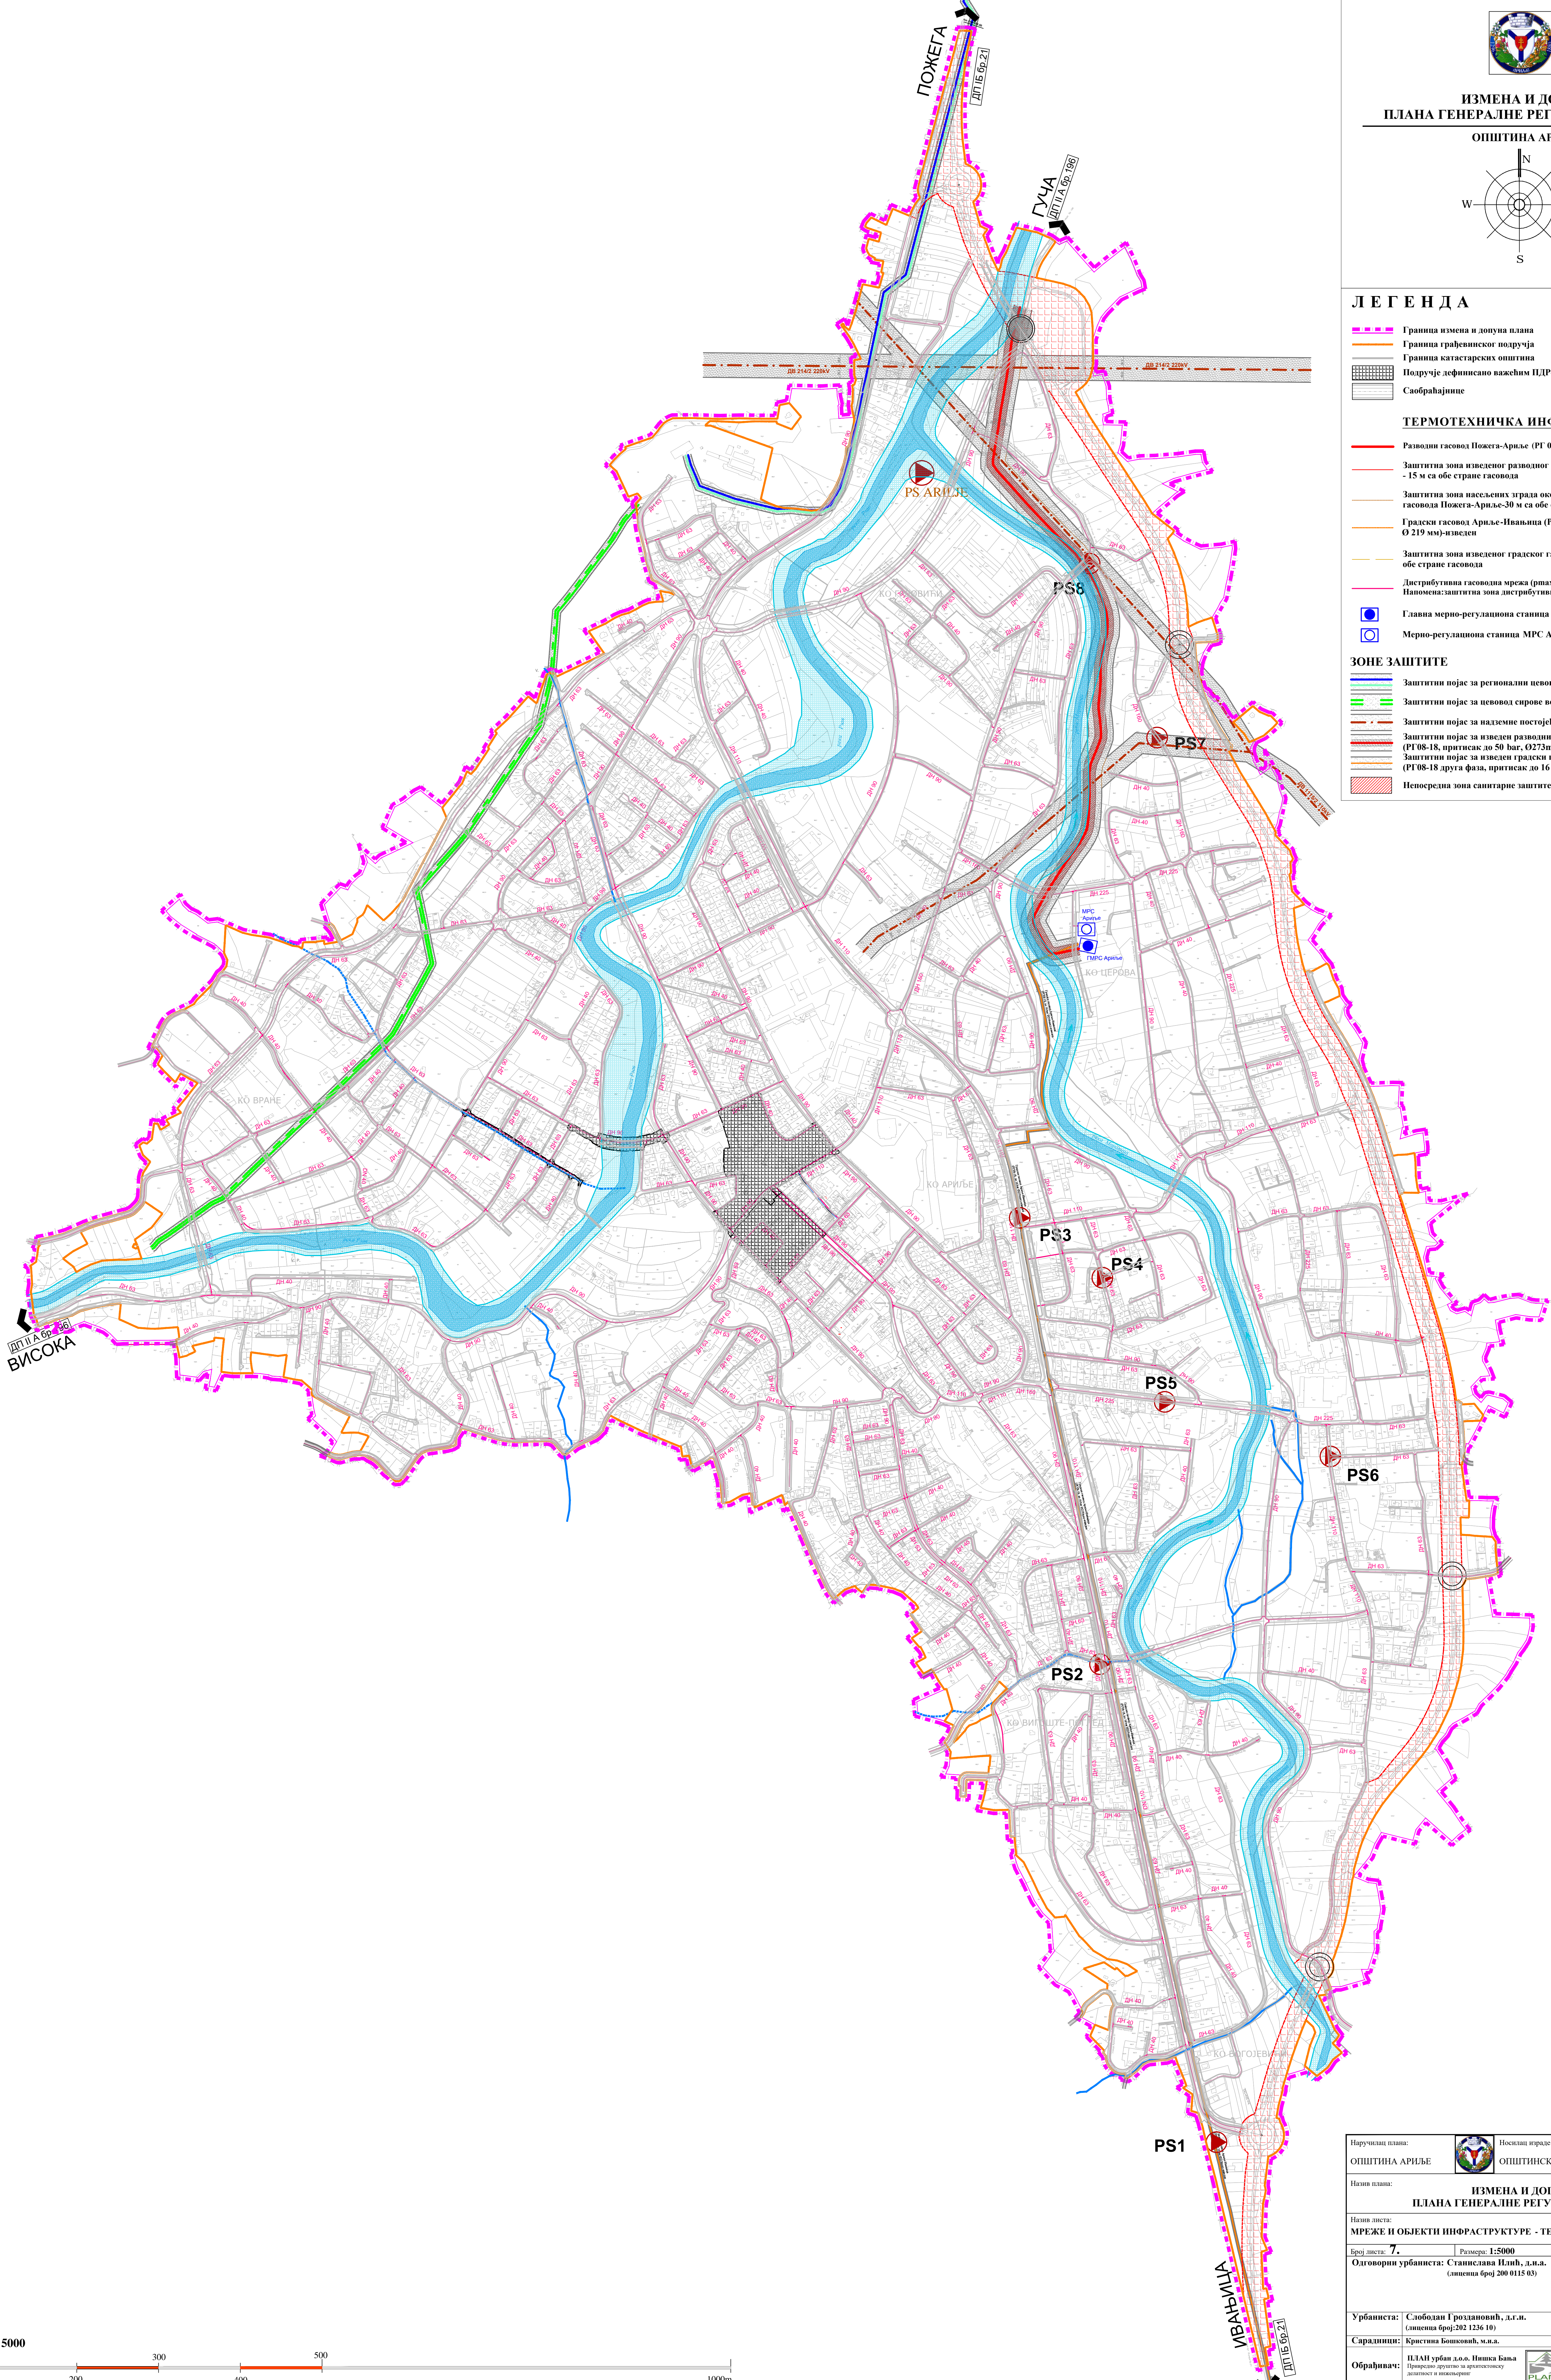

Наручилац плана: ОПШТИНА АРИЉЕ	Носилац израде плана: ОПШТИНСКА УПРАВА ОПШТИНЕ АРИЉЕ	
Назив плана: ИЗМЕНА И ДОПУНА ПЛАНА ГЕНЕРАЛНЕ РЕГУЛАЦИЈЕ АРИЉЕ		
Назив ласта: МРЕЖЕ И ОБЈЕКТИ ИНФРАСТРУКТУРЕ - ТЕРМОТЕХНИЧКЕ ИНСТАЛАЦИЈЕ		
Број ласта: 7.	Размер: 1:5000	Датум:
Одговорни урбаниста: Станислава Илић, д.и.а. (лиценца број 200 0115 03)		
Урбаниста: Слободан Гроздановић, д.и.а. (лиценца број:202 1236 10)	Мирјана Савић, м.и.г. (лиценца број:240 0269 21)	
Сарадници: Кристина Кошковић, м.и.а.	Јелена Младеновић, д.и.а.	
Обрађивач: ПЛАН урбан д.о.о. Нишка Бања Привредно друштво за архитектонску делатност и пројектовање		