




ИЗМЕНА И ДОПУНА
ПЛАНА ГЕНЕРАЛНЕ РЕГУЛАЦИЈЕ АРИЉЕ

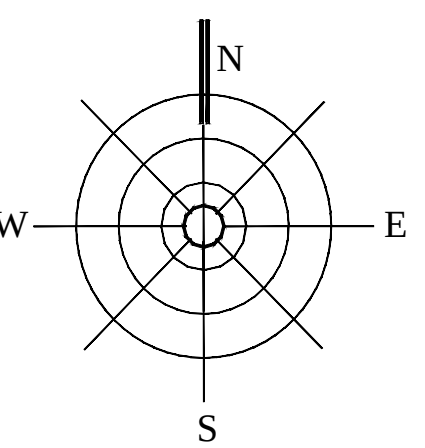


ЛЕГЕНДА


- Граница измена и допуна плана
 - Граница грађевинског подручја
 - Граница катастарских општина
 - Подручје дефинисано важним ЦДР-ом
 - Саобраћајнице
- ЕЛЕКТРОЕНЕРГЕТСКА МРЕЖА И ОБЈЕКТИ**
- Надземни водови 200kV и 110kV - постојећи
 - Надземни водови 35kV - постојећи
 - Надземни водови 110kV и 35kV - предвиђени за демонтажу
 - Кабловски водови 35kV - постојећи
 - Кабловски водови 35kV - планирани
 - Надземни водови 10kV - постојећи
 - Надземни водови 10kV, предвиђени за демонтажу
 - Кабловски водови 10kV, постојећи
 - Кабловски водови 10kV, планирани
- ТС 110/35 и 35/10kV, постојећа
 - ТС 110/35 и 35/10kV, планиране и предвиђене за реконструкцију
 - ТС 10/0,4 kV, постојећа
 - ТС 10/0,4 kV, планирана

ЗОНЕ ЗАШТИТЕ

- Заштитни појас за регионални ценовод чисте воде
- Заштитни појас за ценовод сирове воде - довод на ППВ
- Заштитни појас за надземне постојеће далеководе 220 kV и 110kV
- Заштитни појас за повисе развојни гасовод Пожега-Ариље (PT08-18, притисак до 50 bar, Ø273mm)
- Заштитни појас за повисе градски гасовод Ариље-Ивањца (PT08-18 друга фаза, притисак до 16 bar, Ø219mm)
- Непосредна зона санитарне заштите

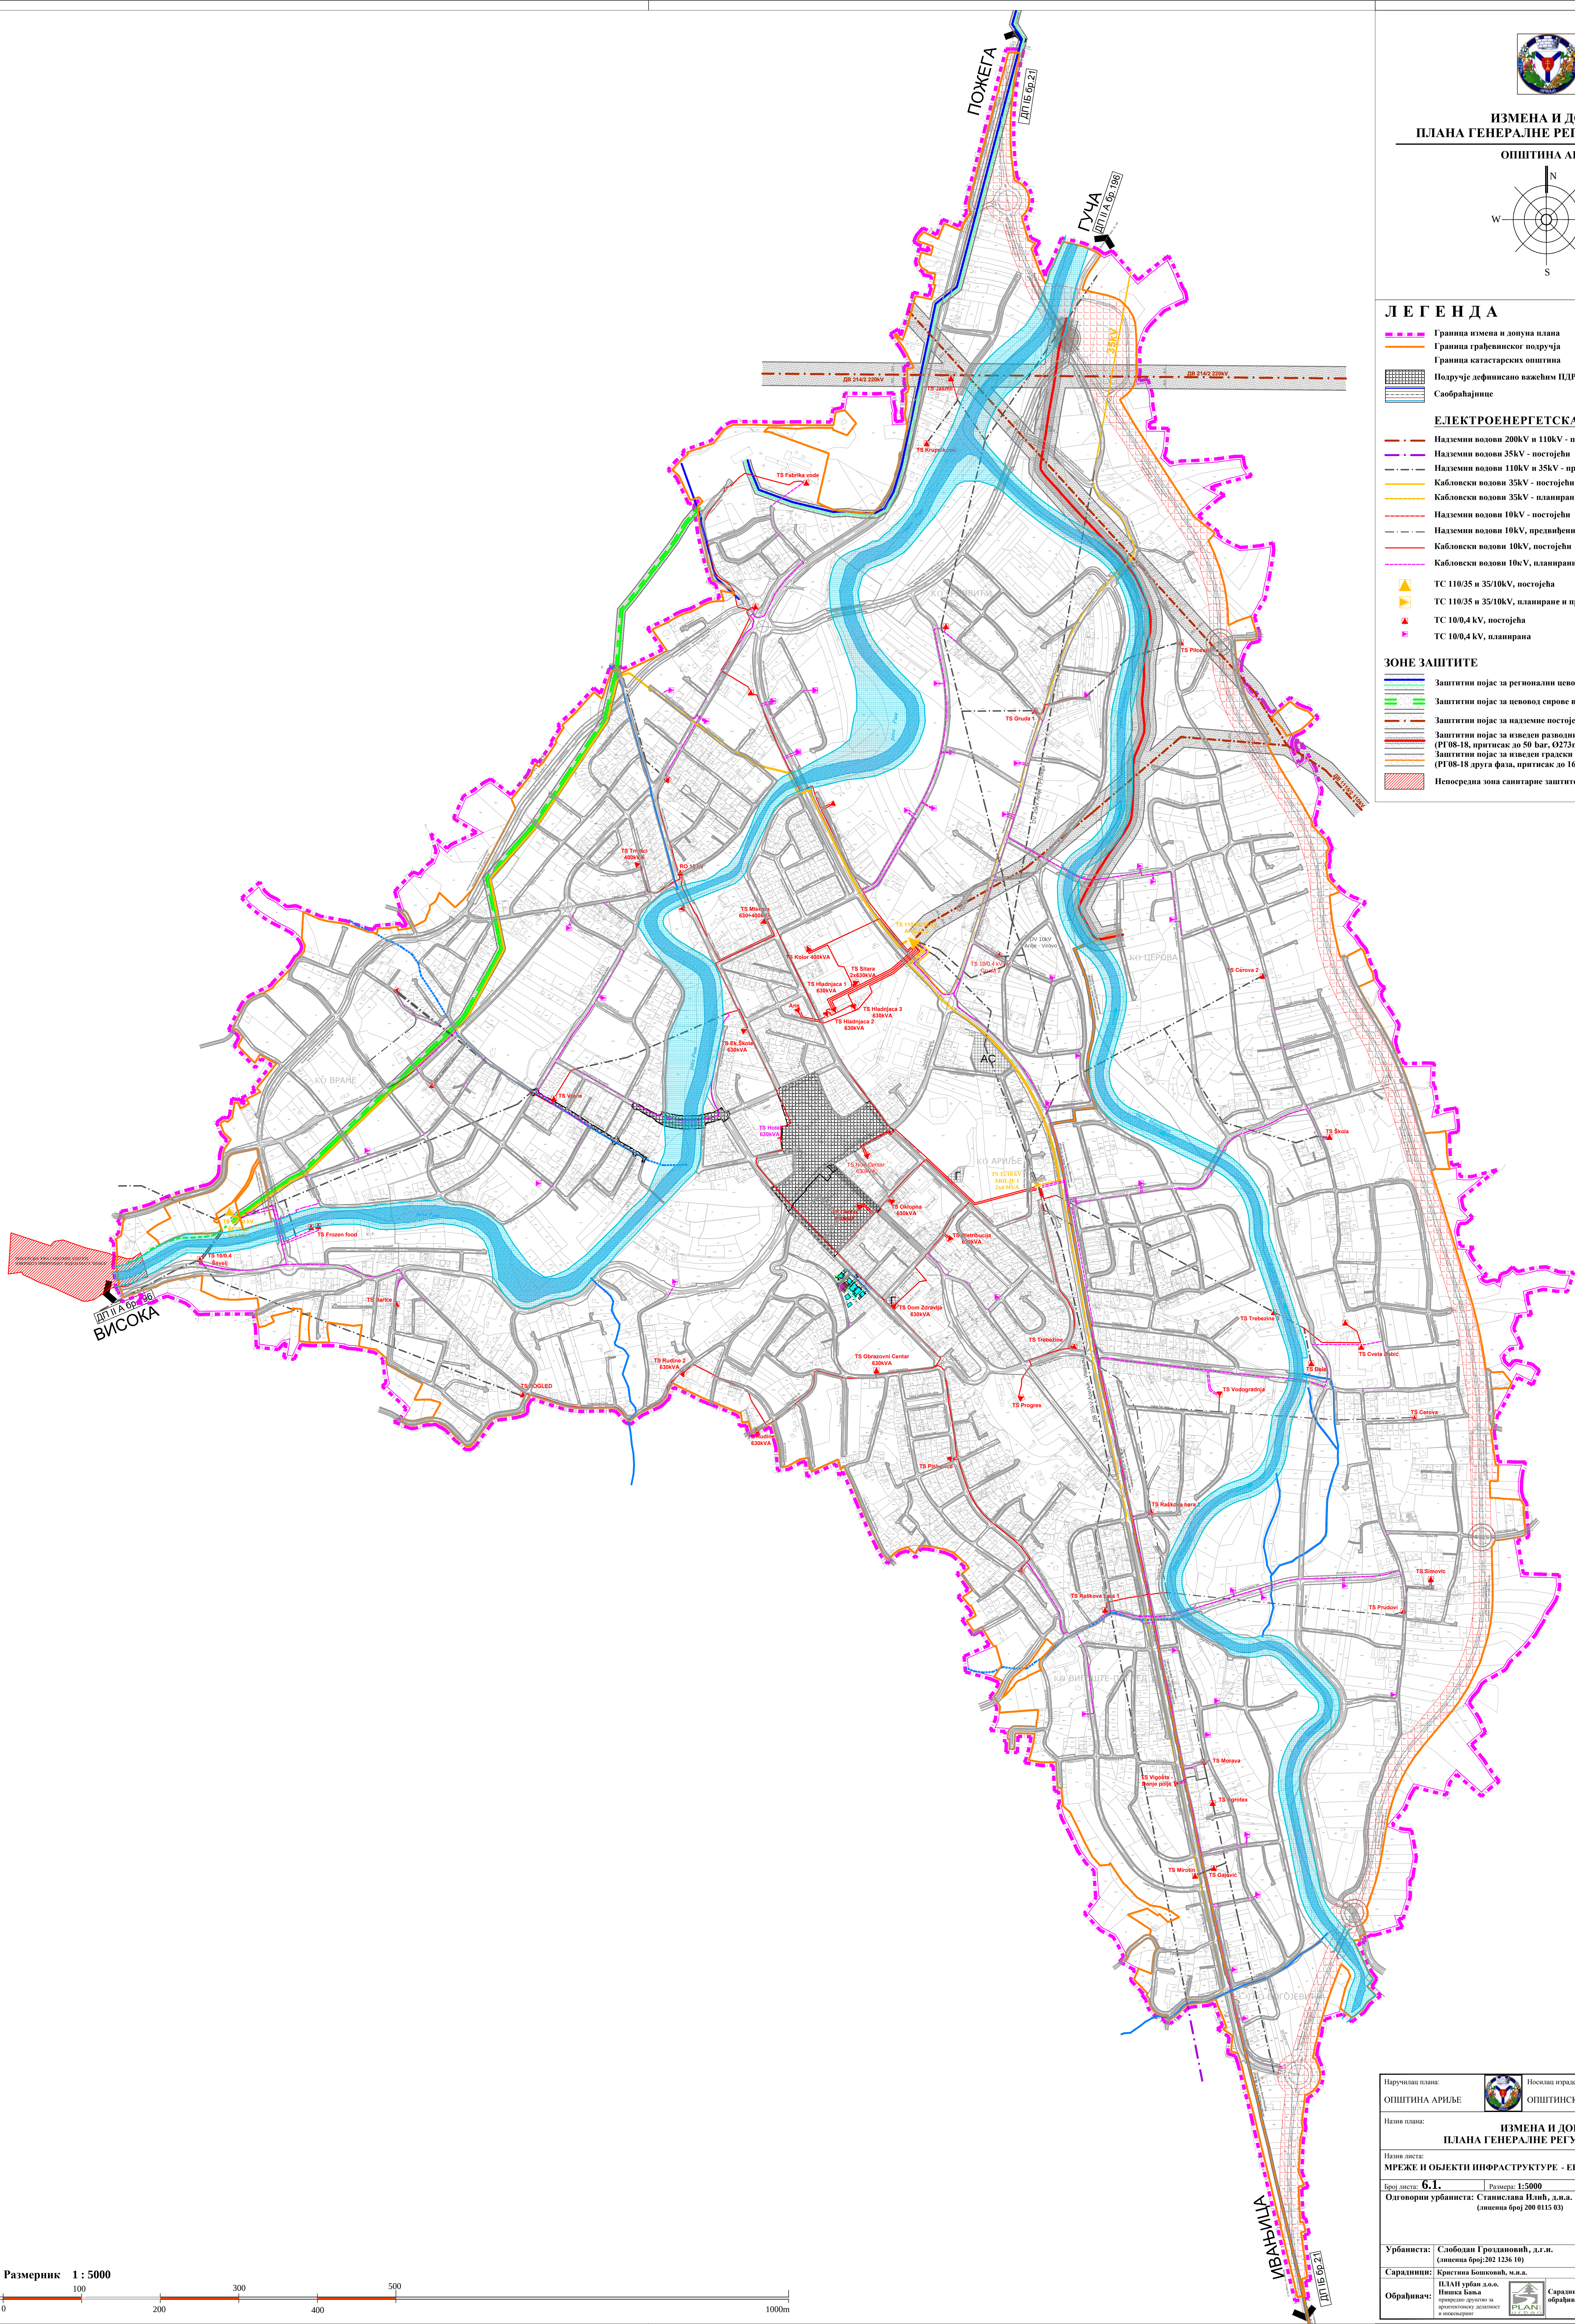

Размерник 1 : 5000

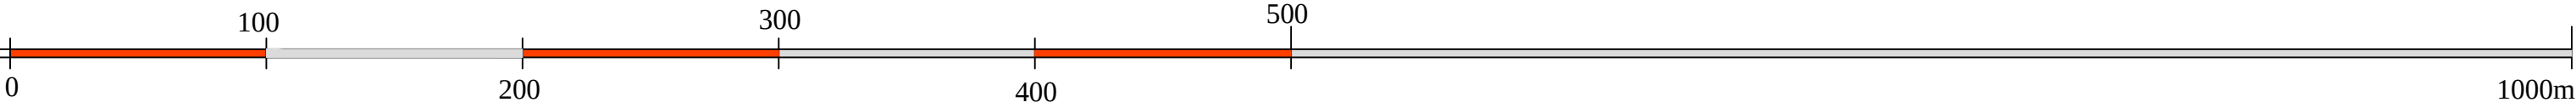

Наручилац плана:	ОПШТИНА АРИЉЕ	Носилац израде плана:	ОПШТИНСКА УПРАВА ОПШТИНЕ АРИЉЕ
Назив плана:	ИЗМЕНА И ДОПУНА ПЛАНА ГЕНЕРАЛНЕ РЕГУЛАЦИЈЕ АРИЉЕ		
Назив листа:	МРЕЖЕ И ОБЈЕКТИ ИНФРАСТРУКТУРЕ - ЕНЕРГЕТИКА		
Број листа:	6.1.	Размер:	1:5000
Одговорни урбаниста:	Станислава Илић, д.м.а. (лишени број 200 0115 03)	Датум:	
Урбаниста:	Слободан Грозановић, д.г.и. (лишени број:202 1236 10)	Мирјана Савић, м.м.г. (лишени број:240 0269 21)	
Саразници:	Кристина Бошковић, м.м.а.	Јелена Младеновић, д.м.а.	
Обрађивач:	ПЛАН урб. д.м.а. Планска База привредно-проектно за архитектонско-градитектурну и енергетску	Саразници обрађивачи:	ЈЗ ЗАВОД ЗА УРБАНИЗАМ ПРИ СКОПЈА БУРНАУД