



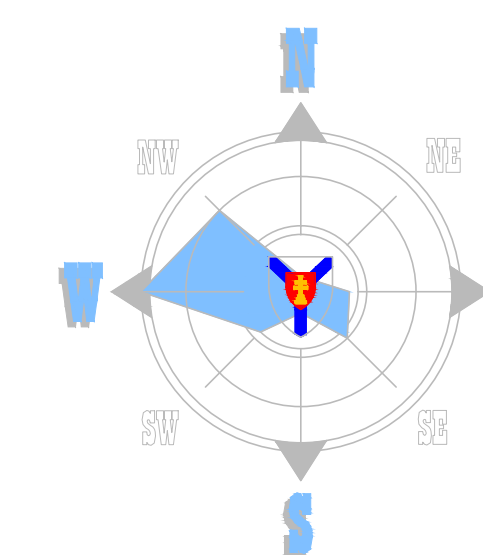


## ЛЕГЕНДА

- ГРАНИЦА ПДР-а
- ЕЛЕКТРОЕНЕРГЕТСКА МРЕЖА**
- ВИСОКОГ И СРЕДЊЕГ НАПОНСКОГ НИВОА**
- КАБЛОВСКИ ВОД 10kV (постојећи, задржава се)
- КАБЛОВСКИ ВОД 10kV (планиран)
- НАДЗЕМНИ ВОДОВИ 110kV и 35kV (предвиђени за демонтажу)
- НАДЗЕМНИ ВОД 10 kV (постојећи, задржава се)
- НАДЗЕМНИ ВОДОВИ 10kV (предвиђени за демонтажу)
- ▲ TS 10/0.4 kV postojeće
- TS 10/0.4 kV nove
- ТЕЛЕКОМУНИКАЦИОНА ИНФРАСТРУКТУРА**
- ПОСТОЈЕЋА ТК КАНАЛИЗАЦИЈА
- ③ ГРАНИЦЕ КОНЗУМНИХ ПОДРУЧЈА
- ▲ МСАН КОЈИ СЕ ЗАДРЖАВА
- ПОСТОЈЕЋА ТК ОКНА
- ▼ КДС
- АТМОСФЕРСКА КАНАЛИЗАЦИЈА**
- ПЛАНИРАНА КАНАЛИЗАЦИОНА МРЕЖА
- ЧВРИШТА (ШАХТОВИ)
- ИЗЛИВНО МЕСТО
- ЗОНА ЗАШТИТЕ
- ТЕРМОТЕХНИЧКА ИНФРАСТРУКТУРА**
- ДИСТРИБУТИВНА ГАСНА МРЕЖА
- ПОСТОЈЕЋА ГМРС АРИЉЕ 1
- ПЛАНИРАНА ГМРС АРИЉЕ 2
- ВОДНО ЗЕМЉИШТЕ**
- РЕЧНИ КОРИДОРИ

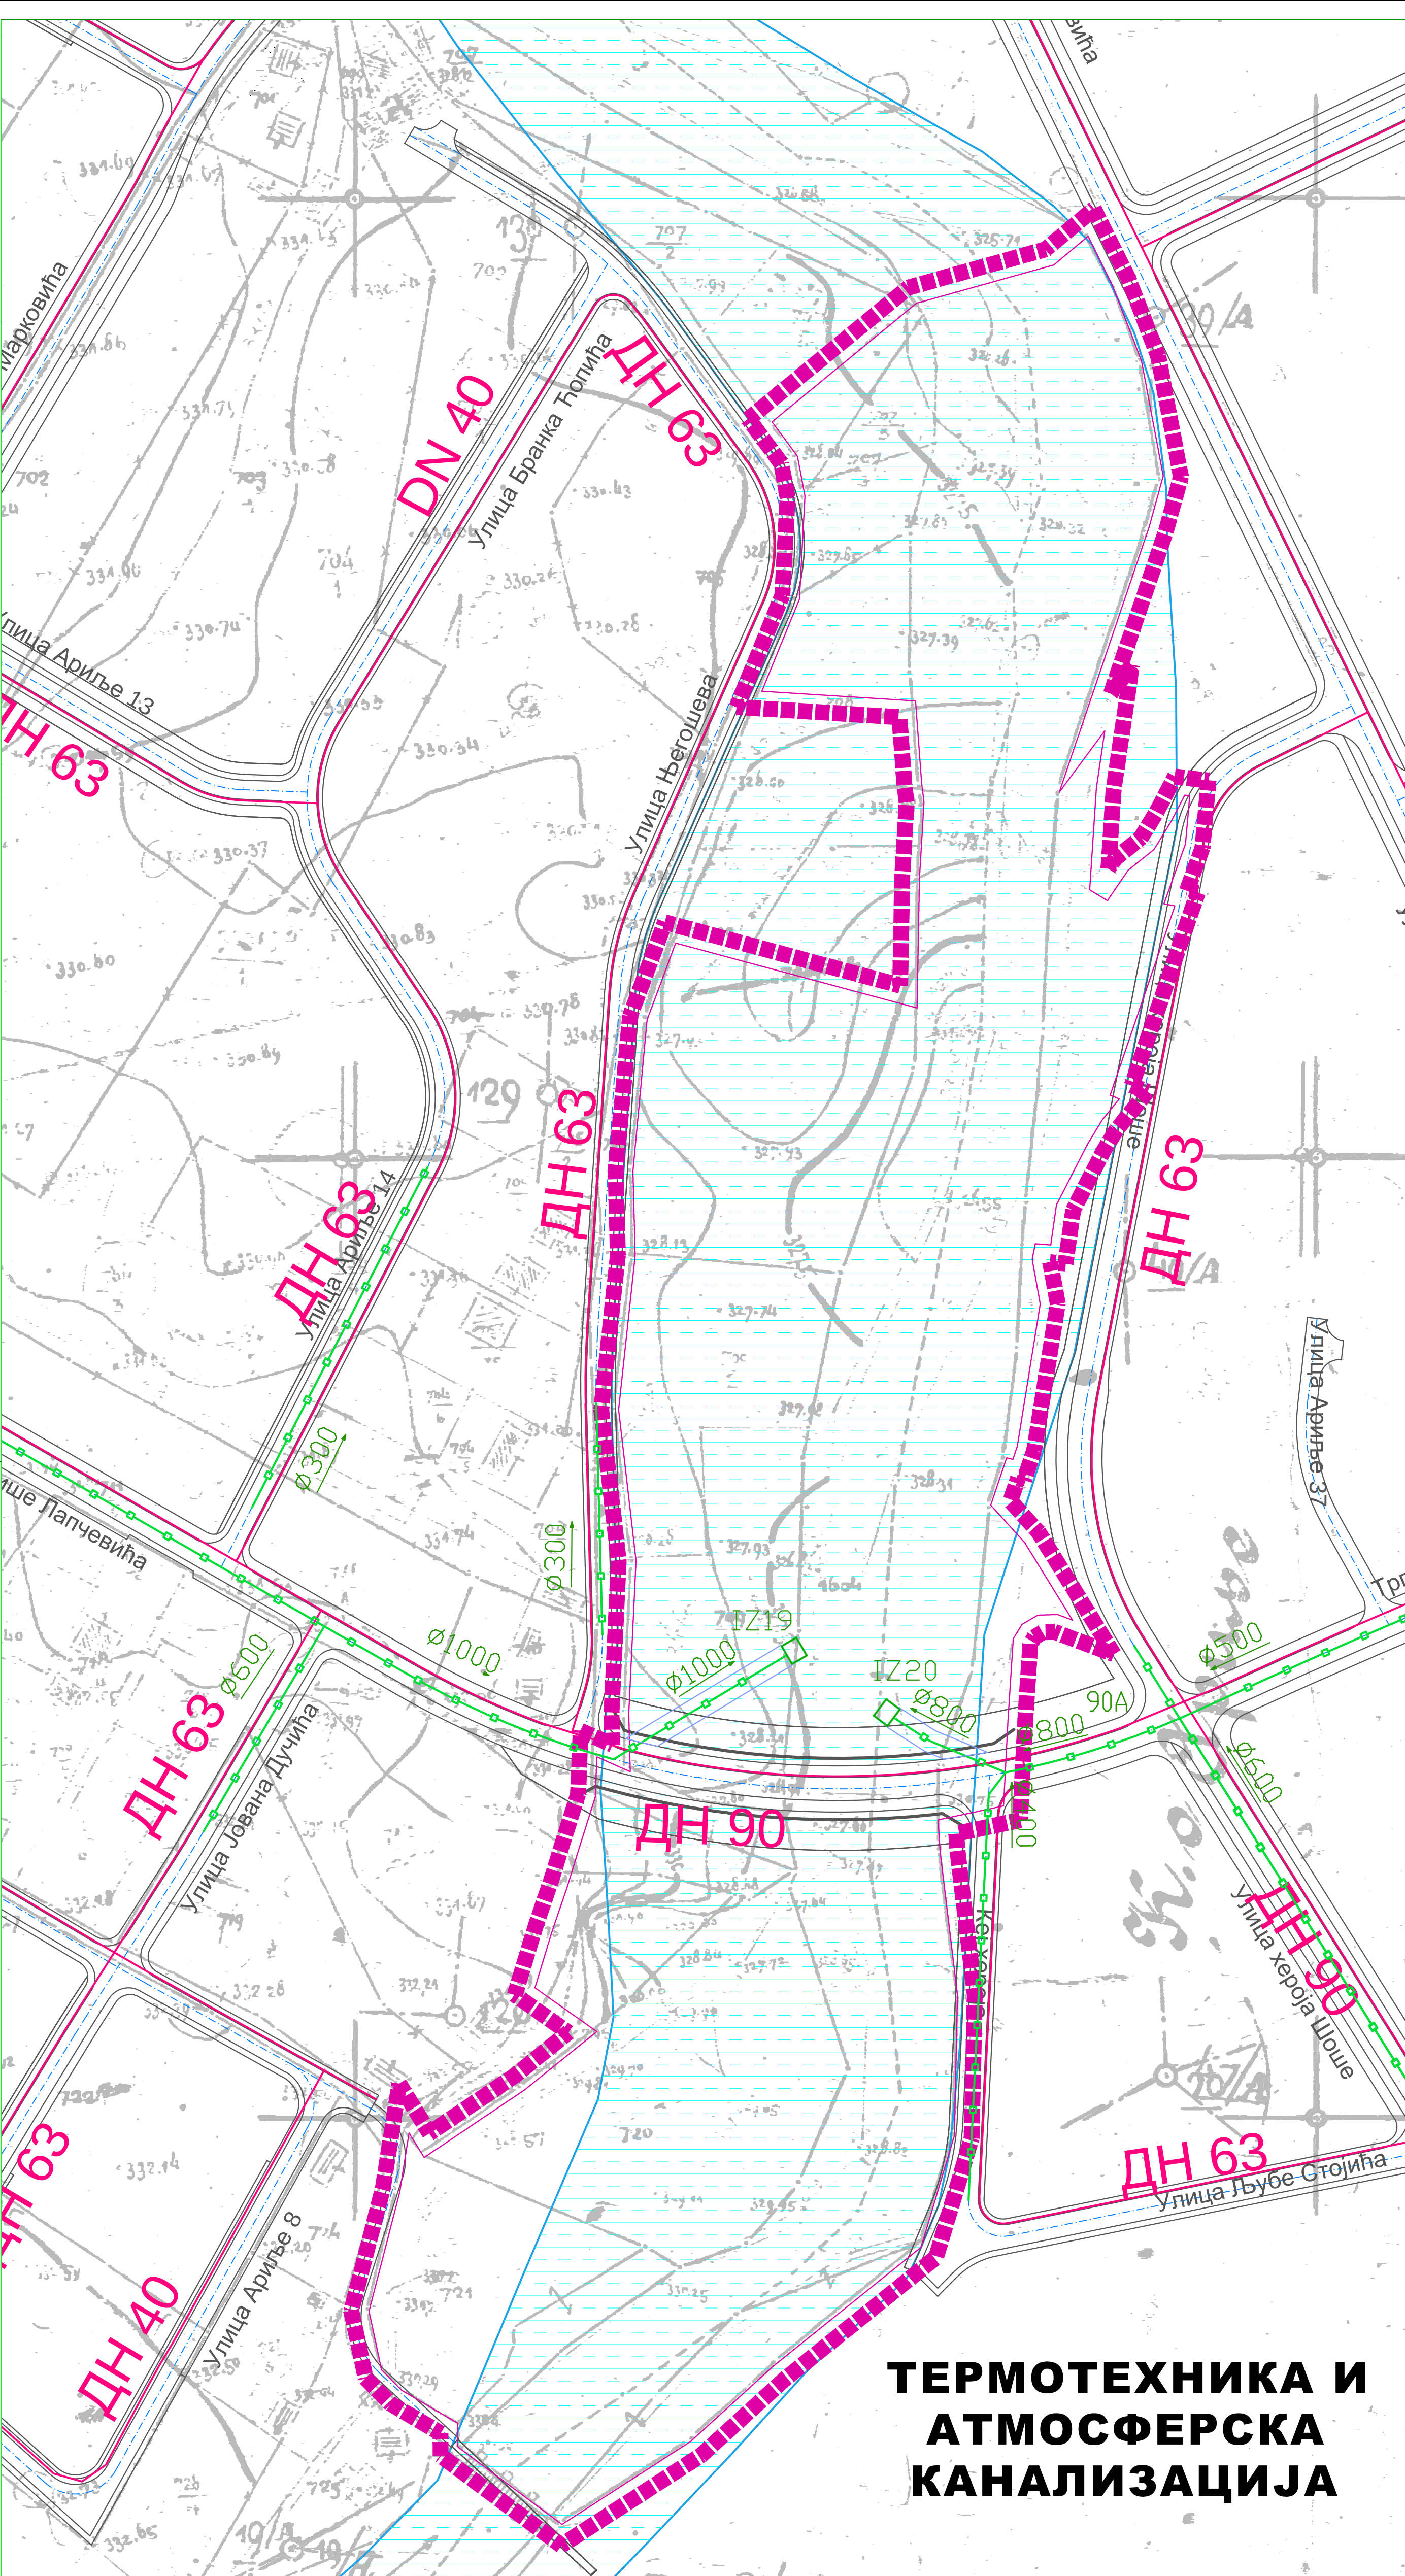

## ТЕРМОТЕХНИКА И АТМОСФЕРСКА КАНАЛИЗАЦИЈА

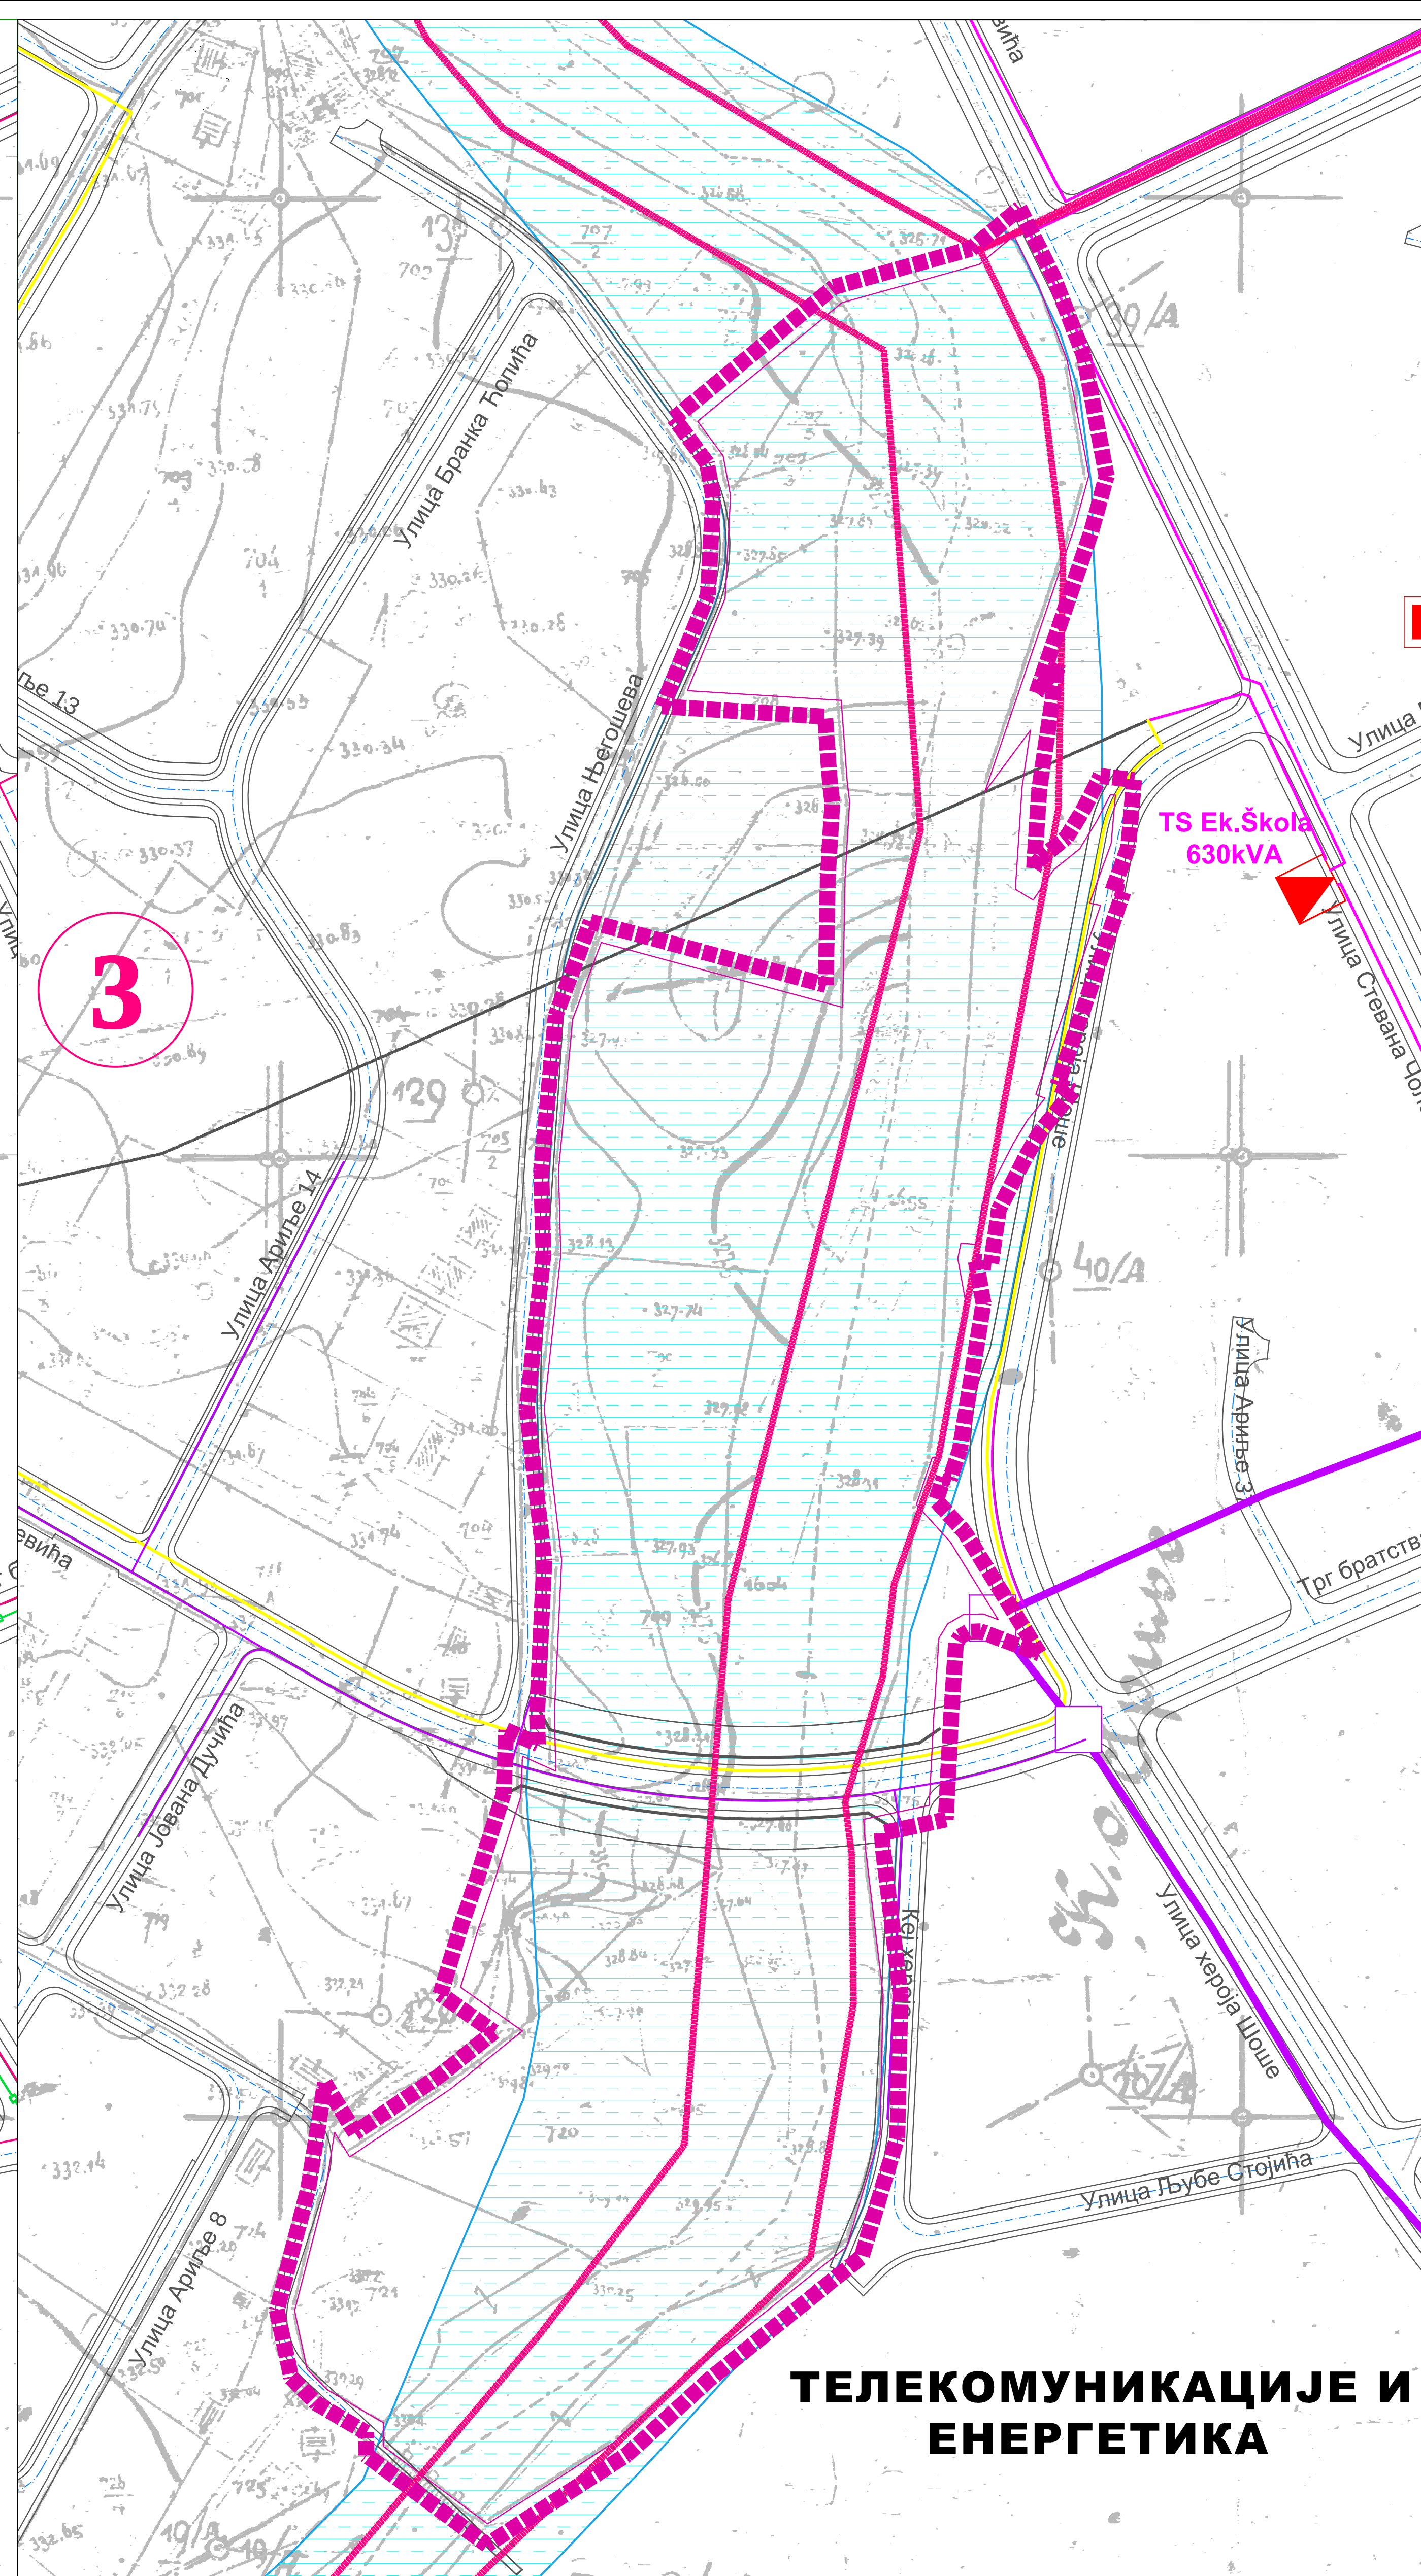

## ТЕЛЕКОМУНИКАЦИЈЕ И ЕНЕРГЕТИКА

## ПЛАН ДЕТАЉНЕ РЕГУЛАЦИЈЕ за мост у Вранама, општина Ариље - рани јавни увид -

|                                                                          |                                                   |
|--------------------------------------------------------------------------|---------------------------------------------------|
| НАЗИВ ЛИСТА:                                                             | БРОЈ ЛИСТА:                                       |
| ИЗВОД ИЗ ПЛАНА ГЕНЕРАЛНЕ РЕГУЛАЦИЈЕ АРИЉЕ 2021<br>Инфраструктура-2       | 2.4.                                              |
| РАЗМЕРА: 1 : 1000<br>РУКОВОДИЛАЦ РАДНОГ ТИМА:<br>Драгана Стојиловић, д-р | ДАТУМ: 2018. г.<br>ДИРЕКТОР:<br>Драган Агаџиновић |
| НАРУЧИЛАЦ: ОПШТИНА АРИЉЕ                                                 | ОБРАЂИВАЧ:<br>"ИНФОПЛАН" Д.О.О. АРАНЂЕЛОВАЦ       |
| ISOQAR                                                                   | ISO 9001:2008<br>SRPS ISO 9001:2008               |