


КАТАСТАРСКО-ТОПОГРАФСКИ ПЛАН
Локација катастарска парцела бр. 458/4, 458/7 и 458/8

РЕПУБЛИКА СРБИЈА
ОПШТИНА АРИЉЕ
КО БОГОЈЕВИЋИ

слободан формат

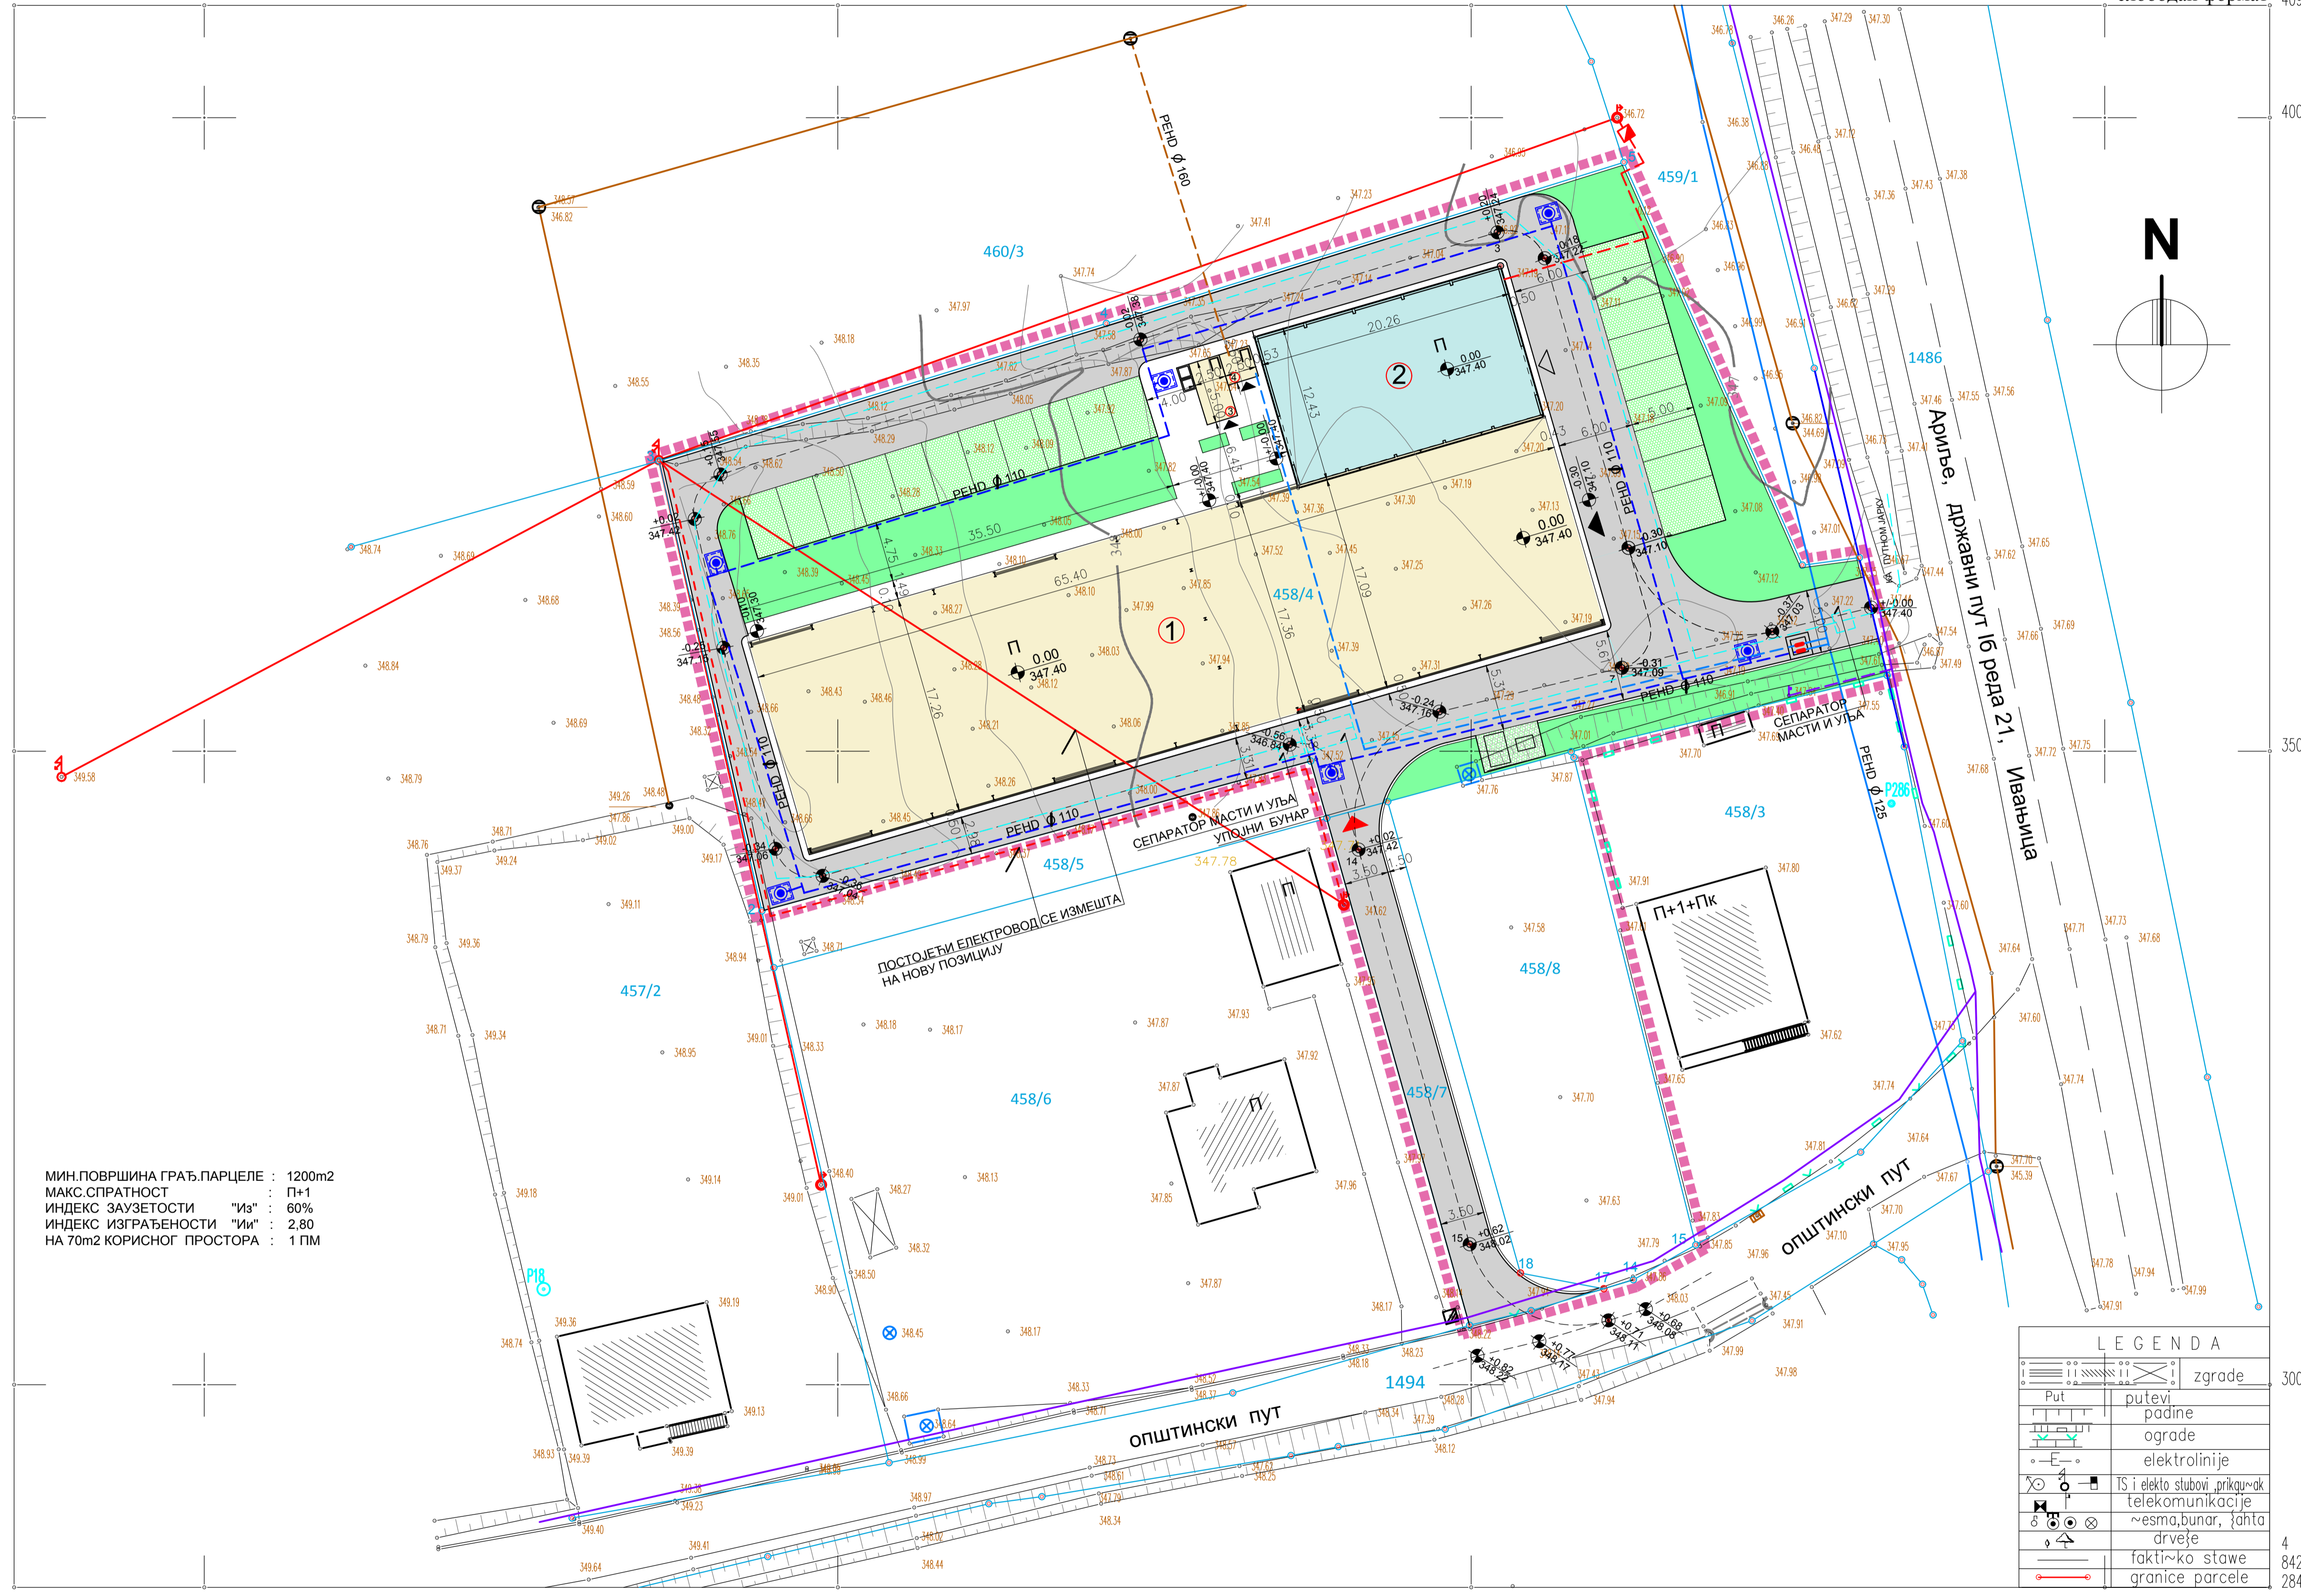

МИН.ПОВРШИНА ГРАЂ.ПАРЦЕЛЕ : 1200m²
МАКС.СПРАТНОСТ : П+1
ИНДЕКС ЗАУЗЕТОСТИ "Из" : 60%
ИНДЕКС ИЗГРАЂЕНОСТИ "Им" : 2,80
НА 70m² КОРИСНОГ ПРОСТОРА : 1 ПМ

Размера 1:250

Израда: Геодетска агенција ГЕОПроект Ариље
Датум израде: 8.02. 2019.г
Цртеж: Весна Јанковић, геоматар

ЛЕГЕНДА

- ГРАНИЦА УРБАНИСТИЧКОГ ПРОЈЕКТА
- СТАЊЕ ПО КАРТАСТРУ (ГРАНИЦА ГРАЂЕВИНСКЕ ПАРЦЕЛЕ)
- РЕГУЛАЦИОНА ЛИНИЈА СА ПРЕПОННИМ ТАЧКАМА
- ПОСТОЈЕЋИ ОБЈЕКАТ
- НОВОПЛАНИРАНИ ПОСЛОВНИ ОБЈЕКАТ-НАДСТРЕШНИЦА ЗА ГРАЂЕВИНСКИ МАТЕРИЈАЛ
- ПЛАНИРАНЕ ИНТЕРНЕ САОБРАЋАЈНЕ И МАНИПУЛАТИВНЕ ПОВРШИНЕ
- ПЛАНИРАНИ ПАРКИНЗИ
- ПЛАНИРАНЕ ЗЕЛЕНЕ ПОВРШИНЕ
- КОНТЕЈНЕР(САНИТАРАНИ БЛОК)
- КОНТЕЈНЕР(ОДМОР РАДНИКА)
- УЛАЗ У ПОСТОЈЕЋИ ОБЈЕКАТ
- УЛАЗ У ПЛАНИРАНИ ОБЈЕКАТ И КОНТЕЈНЕРЕ
- ПРИСТУП НА ГРАЂЕВИНСКУ ПАРЦЕЛУ
- КОНТЕЈНЕРИ ЗА КОМУНАЛНИ ОТПАД
- БРОЈ КАТАСТАРСКЕ ПАРЦЕЛЕ
- НИВЕЛАЦИОНЕ КОТЕ

ИНФРАСТРУКТУРНЕ МРЕЖЕ

- САНИТАРНА ВОДОВОДНА МРЕЖА(ПОСТОЈЕЋЕ)
- ПЛАНИРАНИ ПРИКЉУЧАК НА САНИТАРНУ ВОДОВДНУ МРЕЖУ
- ПЛАНИРАНА СПОЉАШЊА ХИДРАНТСКА МРЕЖА
- ПОСТОЈЕЋА МРЕЖА ФЕКАЛНЕ КАНАЛИЗАЦИЈЕ
- ПЛАНИРАНА МРЕЖА ФЕКАЛНЕ КАНАЛИЗАЦИЈЕ
- ПЛАНИРАНА МРЕЖА АРМОСФЕРСКЕ КАНАЛИЗАЦИЈЕ
- ПОСТОЈЕЋИ ЕЛЕКТРОЕНЕРГЕТСКИ НН ВОД
- ПЛАНИРАНИ ЕЛЕКТРОЕНЕРГЕТСКИ НН ВОД
- ПОСТОЈЕЋА ТК МРЕЖА
- ПЛАНИРАНА ТК МРЕЖА
- СПОЉНИ ПОДЗЕМНИ ХИДРАНТ
- ПЛАНИРАНО ВОДОМЕРНО ОКНО
- ПЛАНИРАНИ ОРМАН МЕРНОГ МЕСТА(ОММ)

LEGENDA	
	zgrade
	Puti putevi
	padine
	ograde
	elektrolinije
	IS i elektro stubovi, priključak
	telekomunikacije
	vesma, bunar, šanta, drveće
	fakti-ko stawe
	granice parcele

ПОЛИТЕХНИЧКИ БИРО ЗА ПРОЈЕКТОВАЊЕ И ПРОСТОРНО ПЛАНИРАЊЕ Д.О.О. УЖИЦЕ

ИНВЕСТИТОР: "БРК И ПАРТНЕР" ДОО ИВАЊИЦА
ИВАЊИЦА,
УЛ.ВЕНЈАМИНА МАРИНКОВИЋ, БР.95/1

ПРОЈЕКАТ: **УРБАНИСТИЧКИ ПРОЈЕКАТ**
ЗА ПОДРУЧЈЕ ГРАЂЕВИНСКОГ КОМПЛЕКСА ЗА ИЗГРАДЊУ ПОСЛОВНОГ ОБЈЕКТА-НАДСТРЕШНИЦЕ ЗА ГРАЂЕВИНСКИ МАТЕРИЈАЛ, НА КАТАСТАРСКОЈ ПАРЦЕЛИ 458/4, КО БОГОЈЕВИЋИ, У АРИЉУ, БОГОЈЕВИЋИ, ПОТЕС КАЛЕМИ

ОДГОВОРНИ УРБАНИСТА:

ДИПЛИНГ АРХ. ЛЈИЉАНА ГЛИШИЋ ЈЕВЉОВИЋ
ЛИЦЕНЦА ИКС БРОЈ 200 0187 03

УРБАНИСТА САРАДНИК:

МАСТ ИНЖ.АРХ. АНА ЈЕВЉОВИЋ

ЦРТЕЖ: **СИНХРОН ПЛАН ИНФРАСТРУКТУРЕ**

РАЗМЕРА Р 1 : 250	ФАЗА У - УП	ТЕХ. ДН. У 19-04-2	ДАТУМ 03. 2019.	ЛИСТ 8
----------------------	----------------	-----------------------	--------------------	-----------