



СО А Р И Ј Е  
ЈП Дирекција за изградњу Ариље


## ПРОСТОРНИ ПЛАН ОПШТИНЕ АРИЉЕ

РЕФЕРАЛНА КАРТА 2

### МРЕЖА НАСЕЉА И ИНФРАСТРУКТУРНИ СИСТЕМИ

#### ЛЕГЕНДА

- |  |   |
|--|---|
| <ul style="list-style-type: none"> <li>— Границе општина</li> <li>— Границе катастарских општина</li> <li>●●● Граница ПППИВРП "РЗАВ"</li> <li>— Водотоци</li> </ul>  | <p><b>ДРУМСКИ САОБРАЋАЈ</b></p> <p>Постојеће Планирано</p> <ul style="list-style-type: none"> <li>— Аутопут (појас истраживања)</li> <li>— Државни пут I реда</li> <li>— Државни пут II реда</li> <li>— Општински пут</li> <li>— Мост</li> </ul>  |
| <p><b>МРЕЖА НАСЕЉА И ЦЕНТРА</b></p> <ul style="list-style-type: none"> <li>● Примарни центар</li> <li>● Центар заједнице насеља</li> <li>● Примарно сеоско насеље</li> </ul>   | <p><b>ТЕЛЕКОМУНИКАЦИЈЕ</b></p> <p>Постојеће Планирано</p> <ul style="list-style-type: none"> <li>— Подз. претпл. ТТ кабал</li> <li>— Оптички кабал</li> <li>⊗ АТЦ</li> <li>⊗ Предајник ТВ сигнала</li> <li>⊗ Базна станица мобилне телефоније</li> </ul>  |
| <p><b>ЈАВНЕ СЛУЖБЕ</b></p> <p>Постојеће Планирано</p> <ul style="list-style-type: none"> <li>● Дечји вртић</li> <li>▲ Непотпуно основно образовање</li> <li>■ Потпуно основно образовање</li> <li>● Средња школа</li> <li>■ Дом здравља</li> <li>▲ Амбуланта</li> <li>● Апотека</li> <li>■ Дом за старе</li> <li>▲ Спортски центар</li> <li>● Биоскоп</li> <li>■ Дом културе</li> <li>▲ Пошта</li> </ul> | <p><b>ЕЛЕКТРОЕНЕРГЕТСКА МРЕЖА И ОБЈЕКТИ</b></p> <p>Постојеће Планирано</p> <ul style="list-style-type: none"> <li>— ДВ 110 kV</li> <li>— ДВ 35 kV</li> <li>— ДВ 10 kV</li> <li>■ ТС 110 kV</li> <li>■ ТС 35 kV</li> <li>■ ТС 10 kV</li> <li>⊗ Мале хидроелектране</li> </ul>  |
| <p><b>ГАСНА ИНФРАСТРУКТУРА ПЛАНИРАНА</b></p> <ul style="list-style-type: none"> <li>● Главна гасна мерно-рег. станица</li> <li>— Магистрални гасовод Пожега - Ариље</li> <li>— Градски гасовод Ариље - Ивањица</li> </ul>  | <p><b>ВОДОПРИВРЕДА</b></p> <p>Постојеће Планирано</p> <ul style="list-style-type: none"> <li>— Канализациони колектор</li> <li>⊗ Постројење за пречишћавање отпадних вода</li> <li>— Водовод магистрални</li> <li>— Водовод дистрибутивни</li> <li>— Цевовод сирове воде</li> <li>⊗ Фабрика воде</li> <li>⊗ Резервоари</li> <li>● Приврени водозахват</li> <li>⊗ Локални водозахват са постројењем за пречишћавање</li> <li>⊗ Објекти за заштиту акумулација од засипања</li> </ul> |

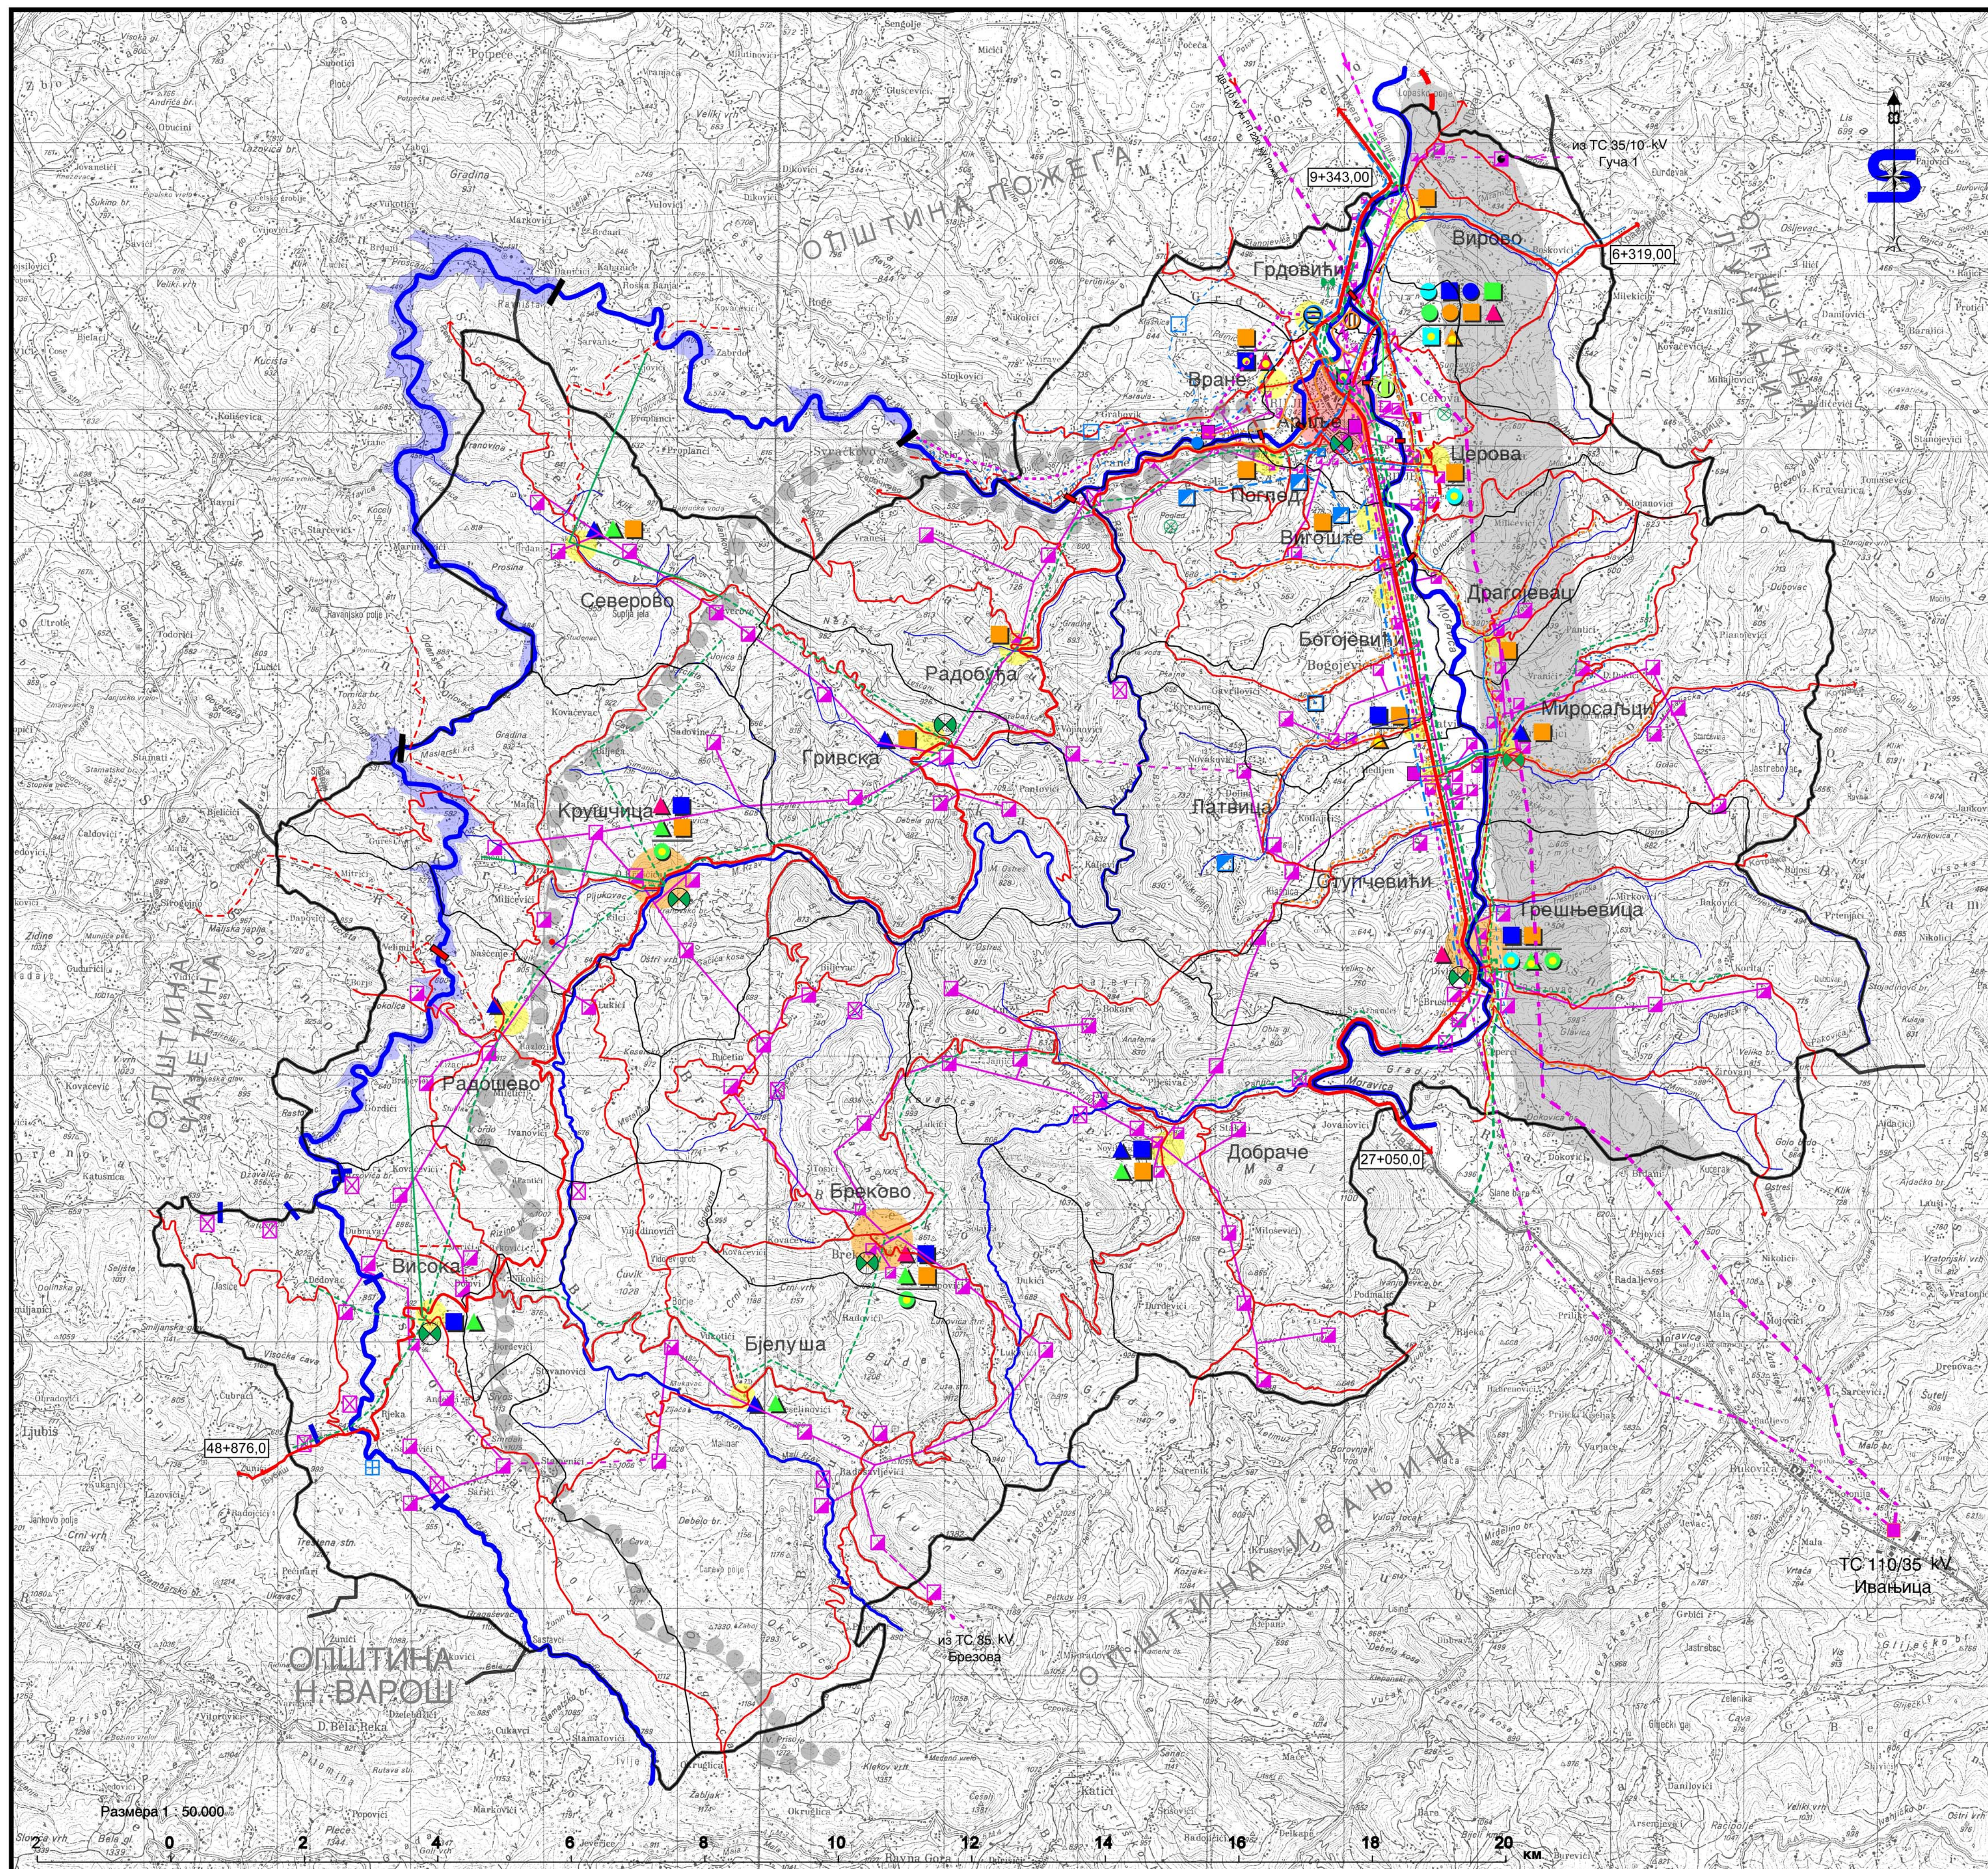

Председник СО-е Ариље

Одговорни планер

Размера 1 : 50.000

