


ТОПОГРАФСКИ ПЛАН

за кат.парцелу бр.1295/8

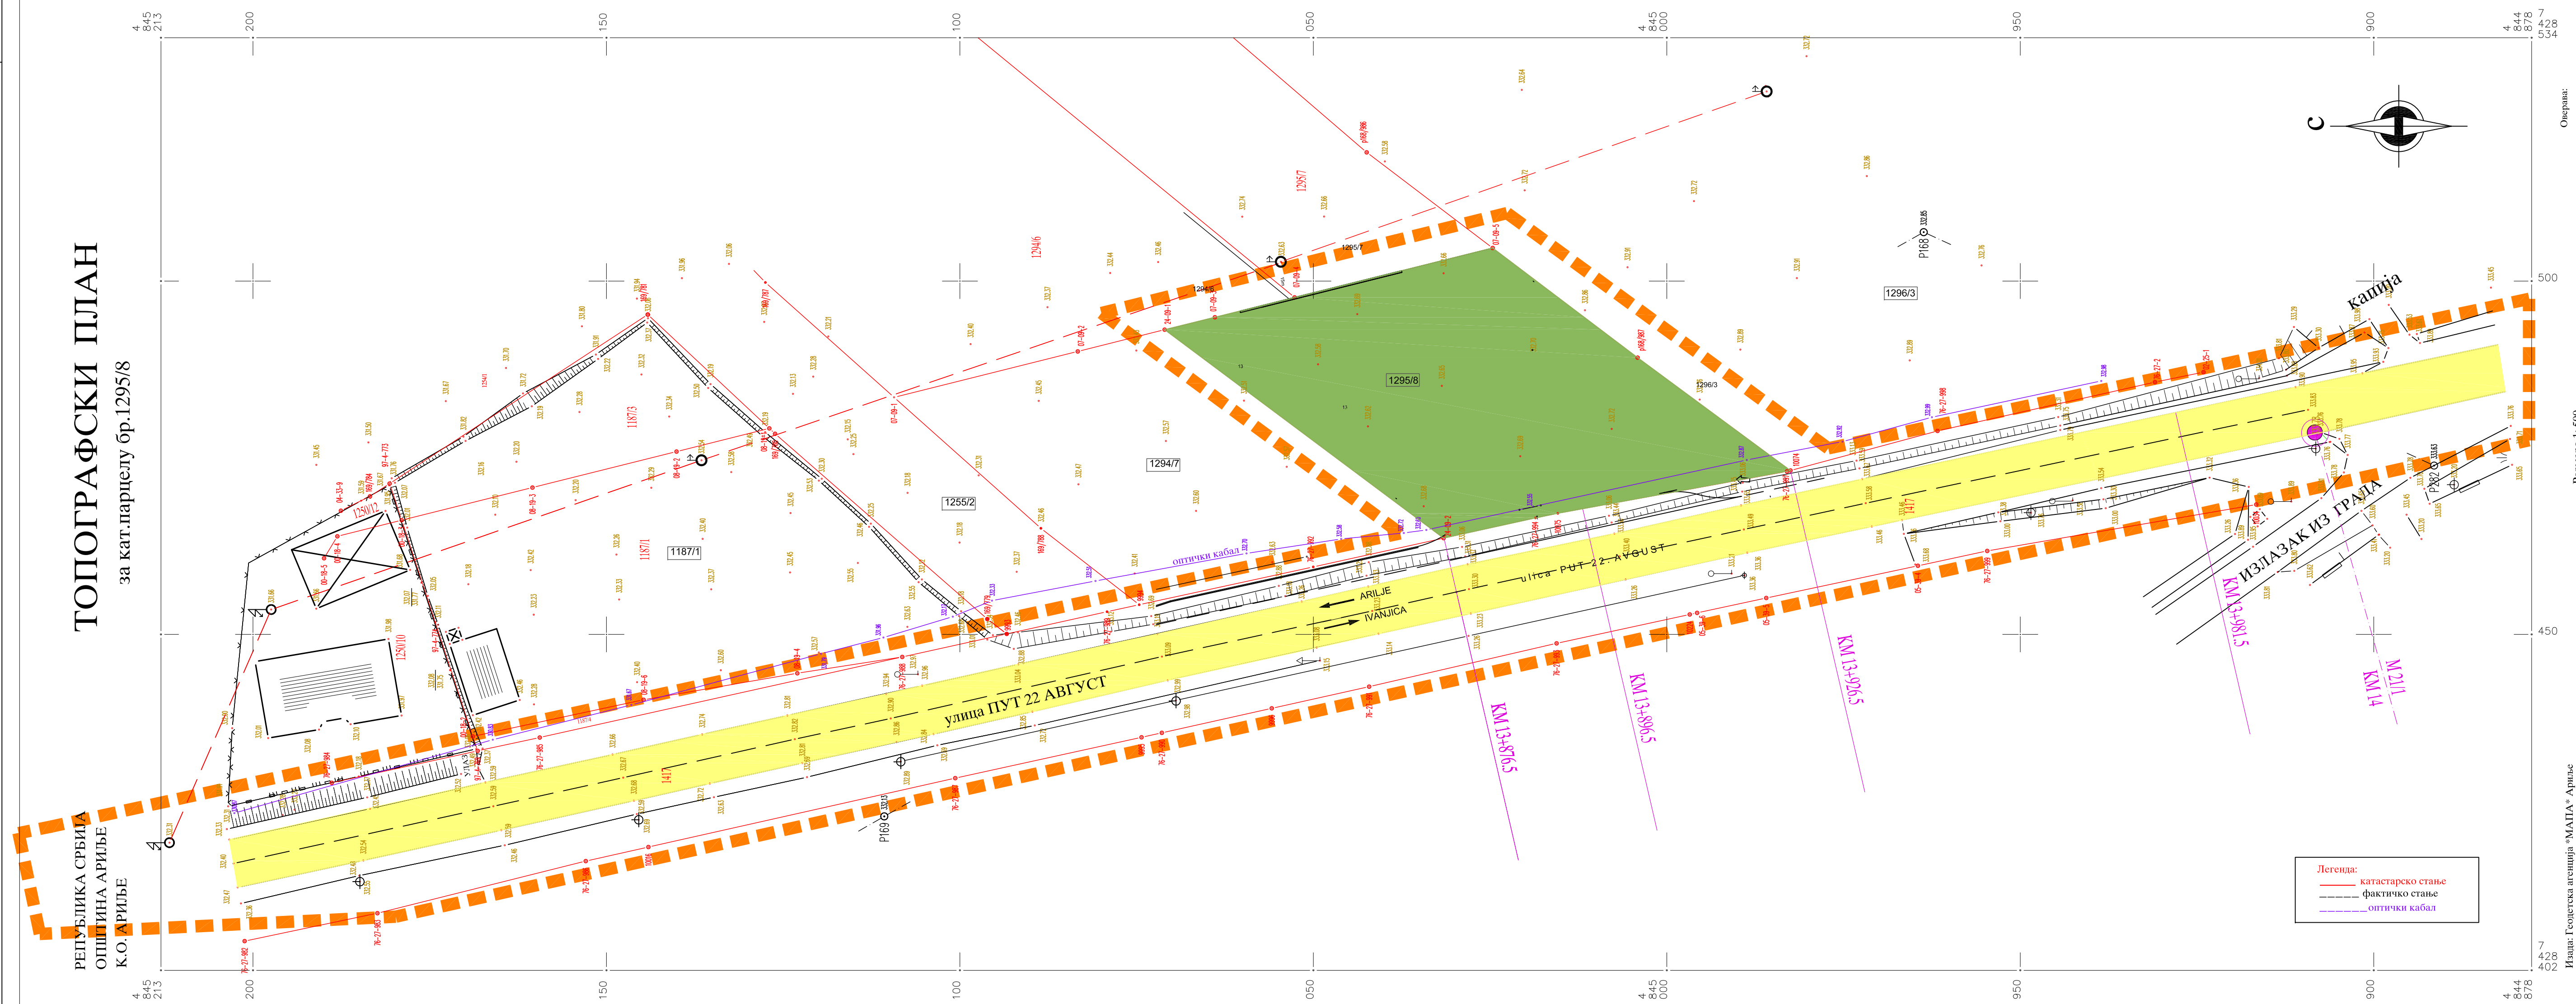

Оверени:
7
428
034


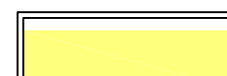
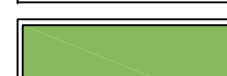
Размера 1:500

Издао: Геодетски агенција "МАПА" Ариље
Фебруар 2010.год.

ПЛАН ДЕТАЉНЕ РЕГУЛАЦИЈЕ "ПЕСАК ПЕТРОЛ" У АРИЉУ

ПОСТОЈЕЋЕ СТАЊЕ

ЛЕГЕНДА

-  граница Плана детаљне регулације
-  државни пут
-  постојеће неизграђене површине

"ЕУРОСТАН ММР" д.о.о.УЖИЦЕ

руководилац израде: РУЖА ПЕНЕЗИЋ, дипл.инж.арх.

сарадници: РУЖА ПЕНЕЗИЋ, дипл.инж.арх.

март 2011.год.

лист бр.

2

1:500