


# ТОПОГРАФСКИ ПЛАН

за кат. парцелу бр. 1295/8

РЕПУБЛИКА СРБИЈА  
ОПШТИНА АРИЉЕ  
К.О. АРИЉЕ

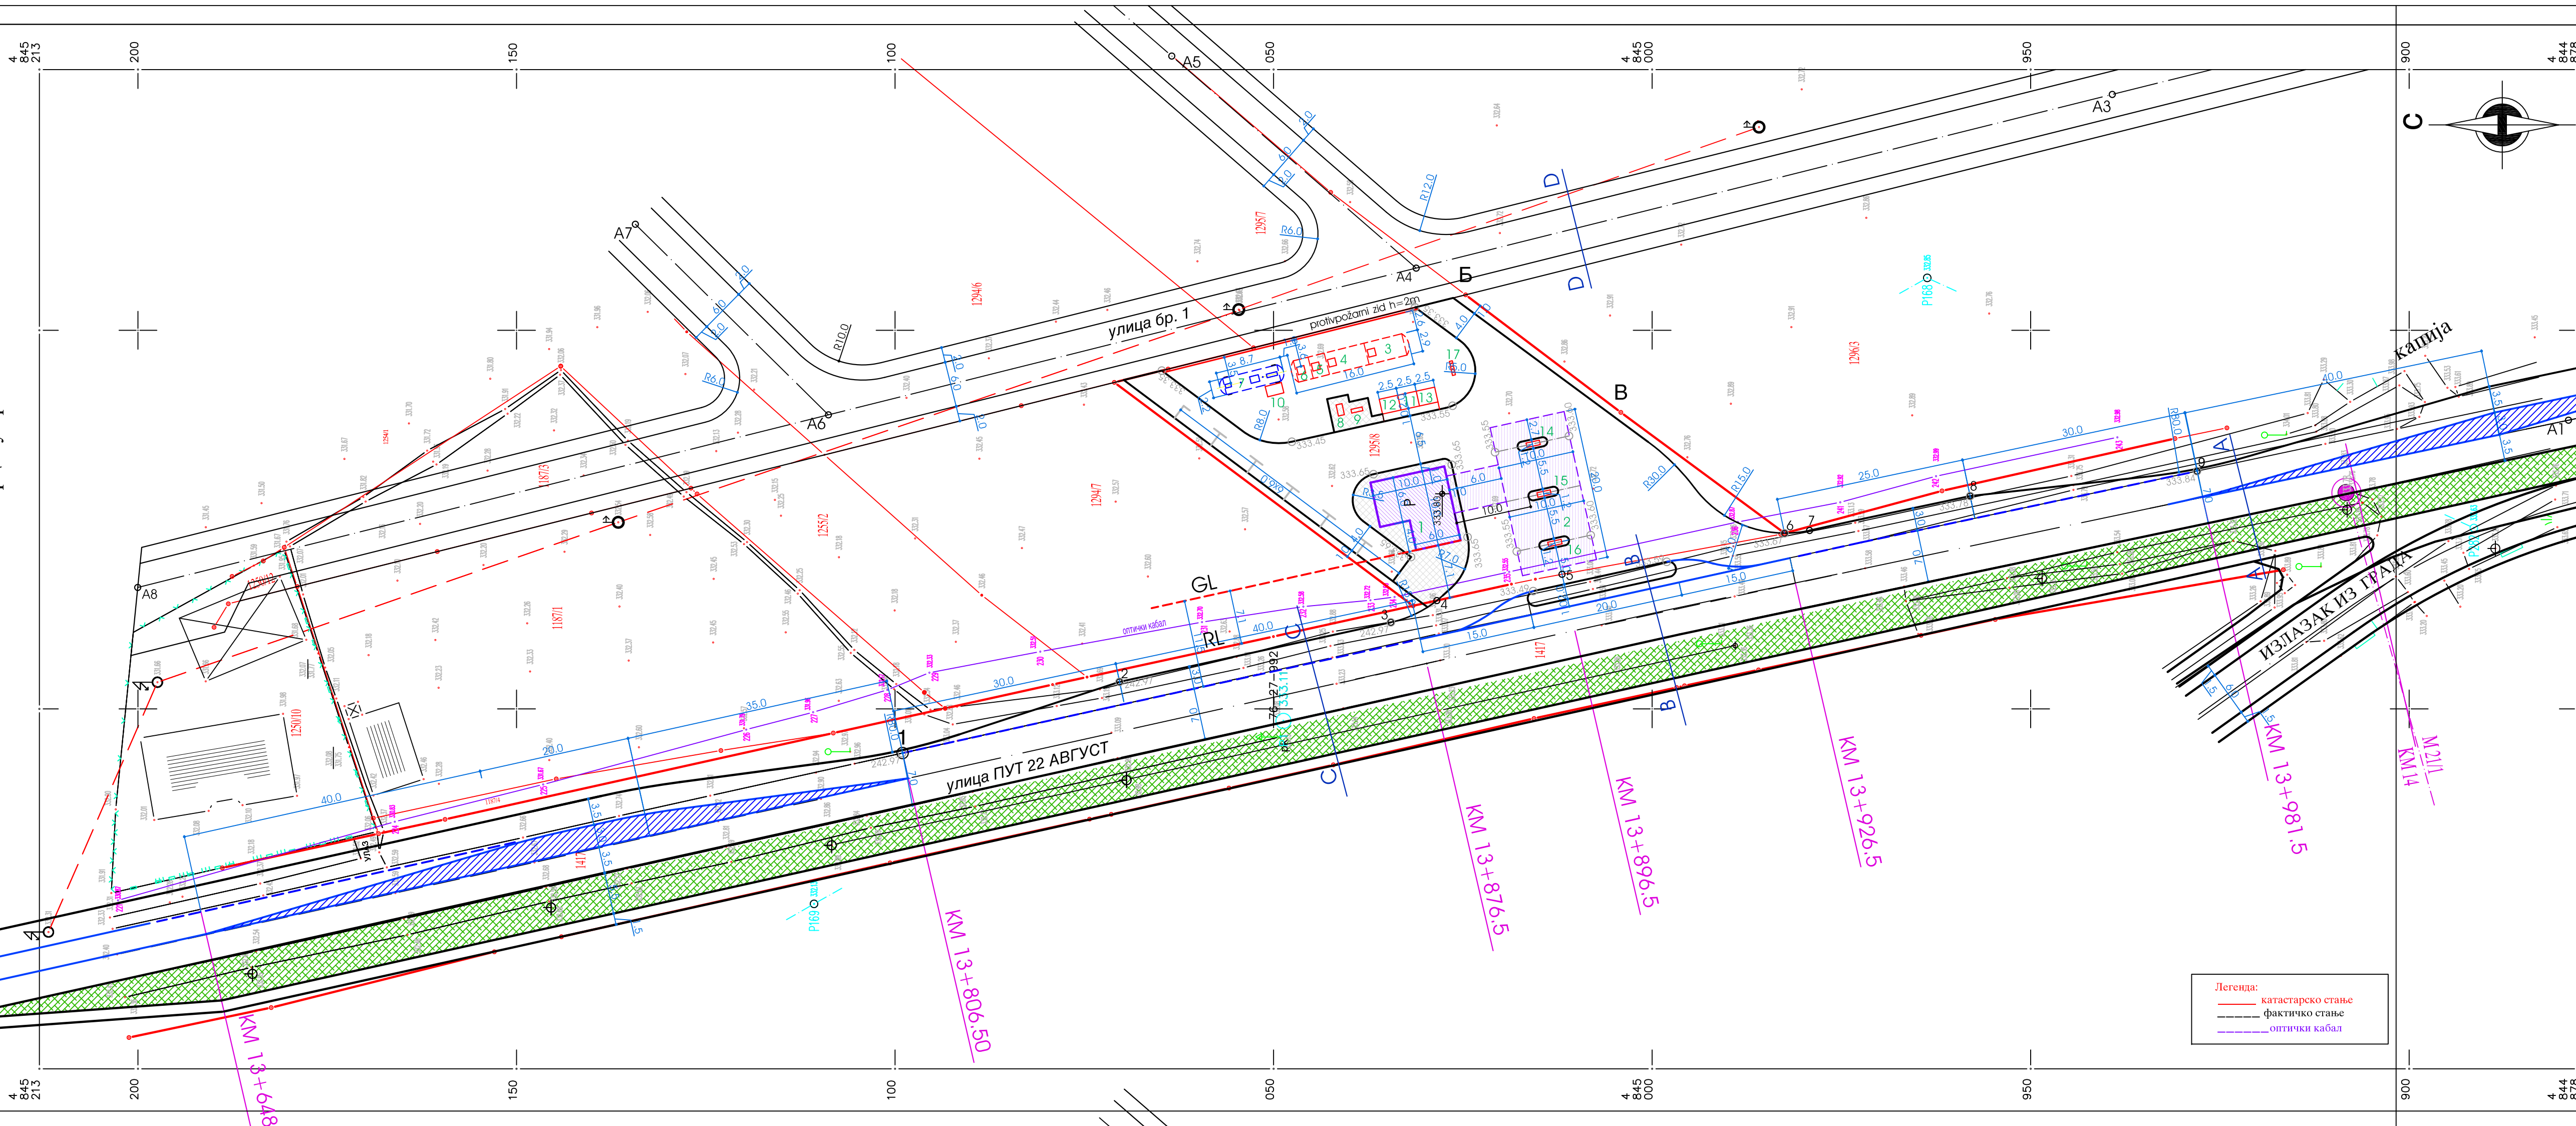


КОординате елемената  
за обележавање

A1 7428488.13 4844878.96  
A2 7428406.53 4845252.99  
A3 7428531.15 4844939.22  
A4 7428508.21 4845031.17  
A5 7428536.21 4845063.45  
A6 7428488.83 4845108.80  
A7 7428514.00 4845134.30  
A8 7428466.04 4845200.03

КОординате елемената  
за обележавање

1 7428444.17 4845099.01  
2 7428453.57 4845070.35  
3 7428461.43 4845034.51  
4 7428464.31 4845028.43  
5 7428467.77 4845011.90  
6 7428473.19 4844982.51  
7 7428473.56 4844979.20  
8 7428478.11 4844957.99  
9 7428481.40 4844928.02

## КАРАКТЕРИСТИЧНИ ПОПРЕЧНИ ПРОФИЛИ R 1: 100

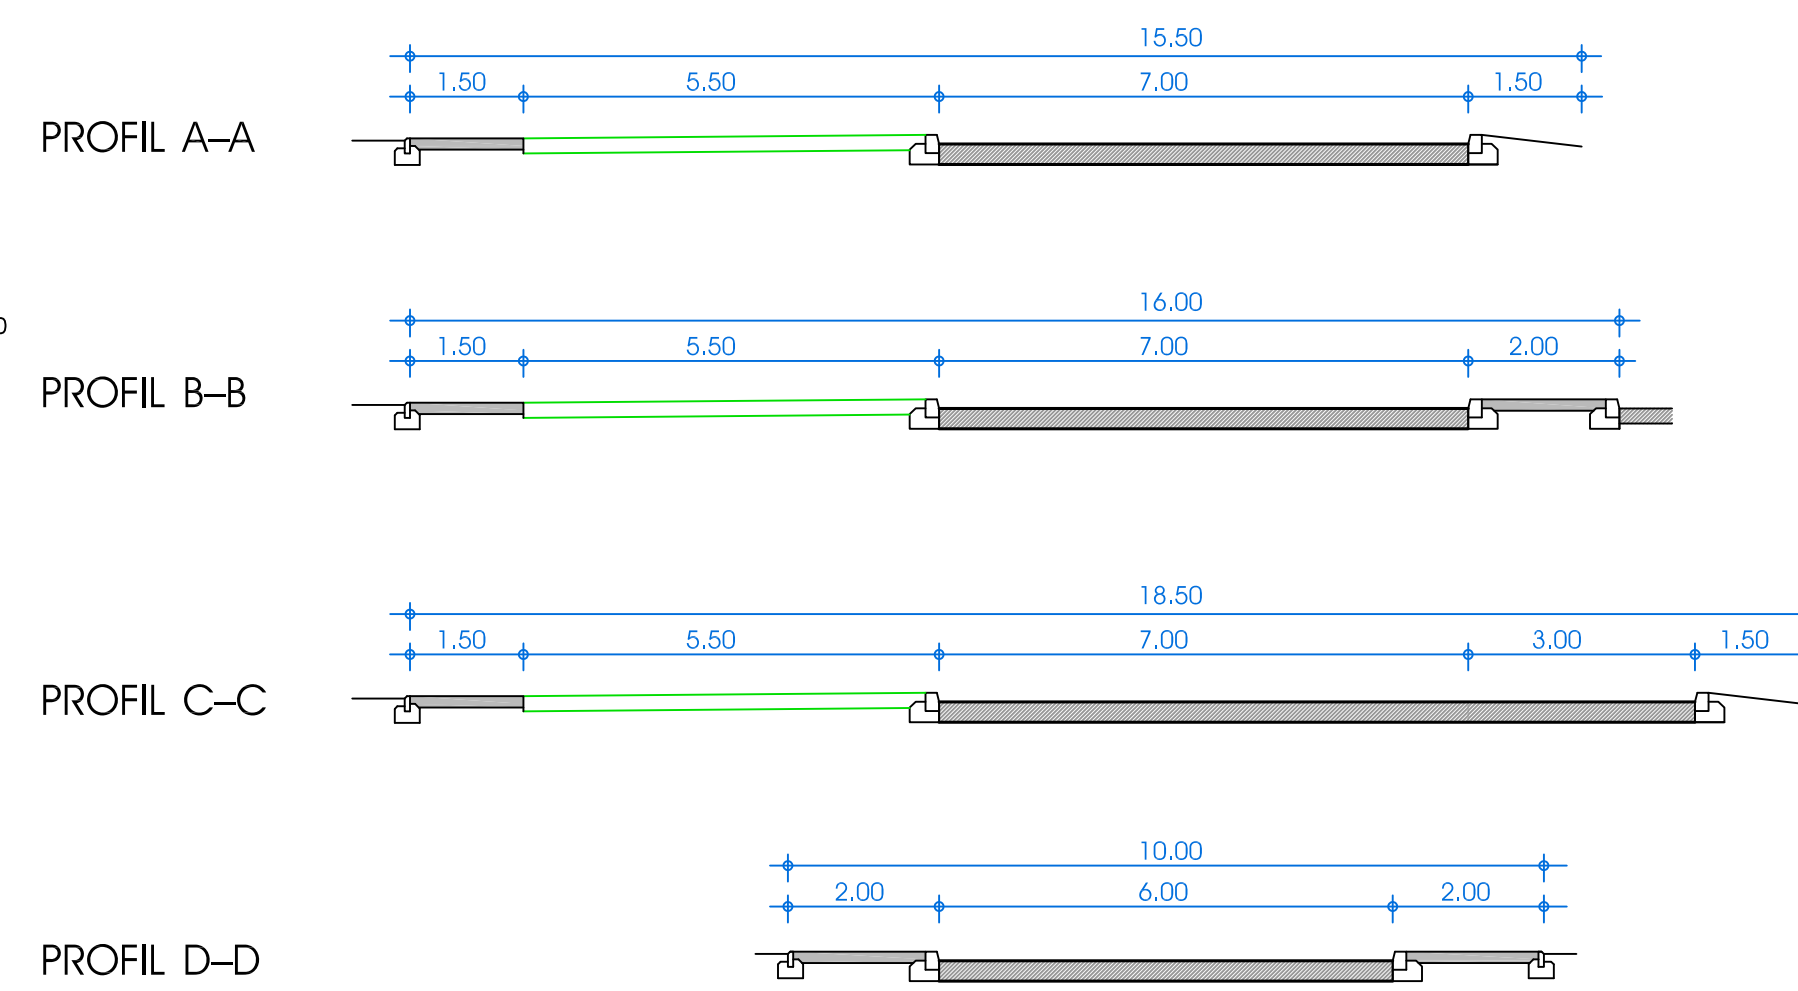

# ПЛАН ДЕТАЉНЕ РЕГУЛАЦИЈЕ "ПЕСАК ПЕТРОЛ" У АРИЉУ

## ПЛАН РЕГУЛАЦИЈЕ, НИВЕЛАЦИЈЕ И САОБРАЋАЈА

### ЛЕГЕНДА

- граница ПДР
- површине јавне намене
- регулациона линија
- постојећи асфалтни коловоз државног пута
- пројектовани асфалтни коловоз државног пута
- пројектовани прикључак на државни пут
- зоне дозвољене градње
- паркинг простор

### LEGENDA:

- Објекат бензинске станице P=84m
- Надstrešnica
- Резервоар за D2, V=40m<sup>3</sup>
- Резервоар за EVRO dizel, V=40m<sup>3</sup>
- Резервоар за MB95, V=10m<sup>3</sup>
- Резервоар за BM95, V=10m<sup>3</sup>
- Резервоар за TNG, V=30m<sup>3</sup>
- Pretakalište
- Pretakalište за Dizel i Benzin
- Pumpa за pretakanje TNG - a
- Punionica boca
- Skladište punih boca
- Skladište praznih boca
- Automat за TNG (duplex)
- Multiplex automat (4+4)
- Multiplex automat (2+2)
- Odušni 'AT' ventil

"ЕУРОСТАН ММР" д.о.о.УЖИЦЕ

руководилац изrade: РУЖА ПЕНЕЗИЋ, дипл.инж.арх.  
сарадници: РАЈКО УРОШЕВИЋ, дипл.инж.грађ.

март 2011.

лист бр.

**7**

1:500