


Л Е Г Е Н Д А

- ГРАНИЦА ПГР - а
- ГРАНИЦА ГРАДСКОГ ГРАЂЕВИНСКОГ ЗЕМЉИШТА
- ГРАНИЦА КАТАСТАРСКЕ ОПШТИНЕ НАСЕЉА
- ЕЛЕКТРОЕНЕРГЕТСКА МРЕЖА**
- КАБЛОВСКИ ВОД 35kV (постојећи, задржава се)
- КАБЛОВСКИ ВОД 35kV (планиран)
- КАБЛОВСКИ ВОД 10kV (постојећи, задржава се)
- КАБЛОВСКИ ВОД 10kV (планиран)
- НАДЗЕМНИ ВОДОВИ 200kV (постојећи)
- НАДЗЕМНИ ВОДОВИ 110kV и 35kV (постојећи)
- НАДЗЕМНИ ВОДОВИ 110kV и 35kV (предвиђени за демонтажу)
- НАДЗЕМНИ ВОДОВИ 10 kV (постојећи, задржава се)
- НАДЗЕМНИ ВОДОВИ 10kV (предвиђени за демонтажу)
- ЗАШТИТНИ КОРИДОР**
- TC 110/35kV и 35/10kV (постојећа)
- TC 110/35kV и 35/10kV (нове и постојеће предвиђене за реконструкцију)
- TC 10/0,4kV (постојећа)
- TC 10/0,4kV (планирана)

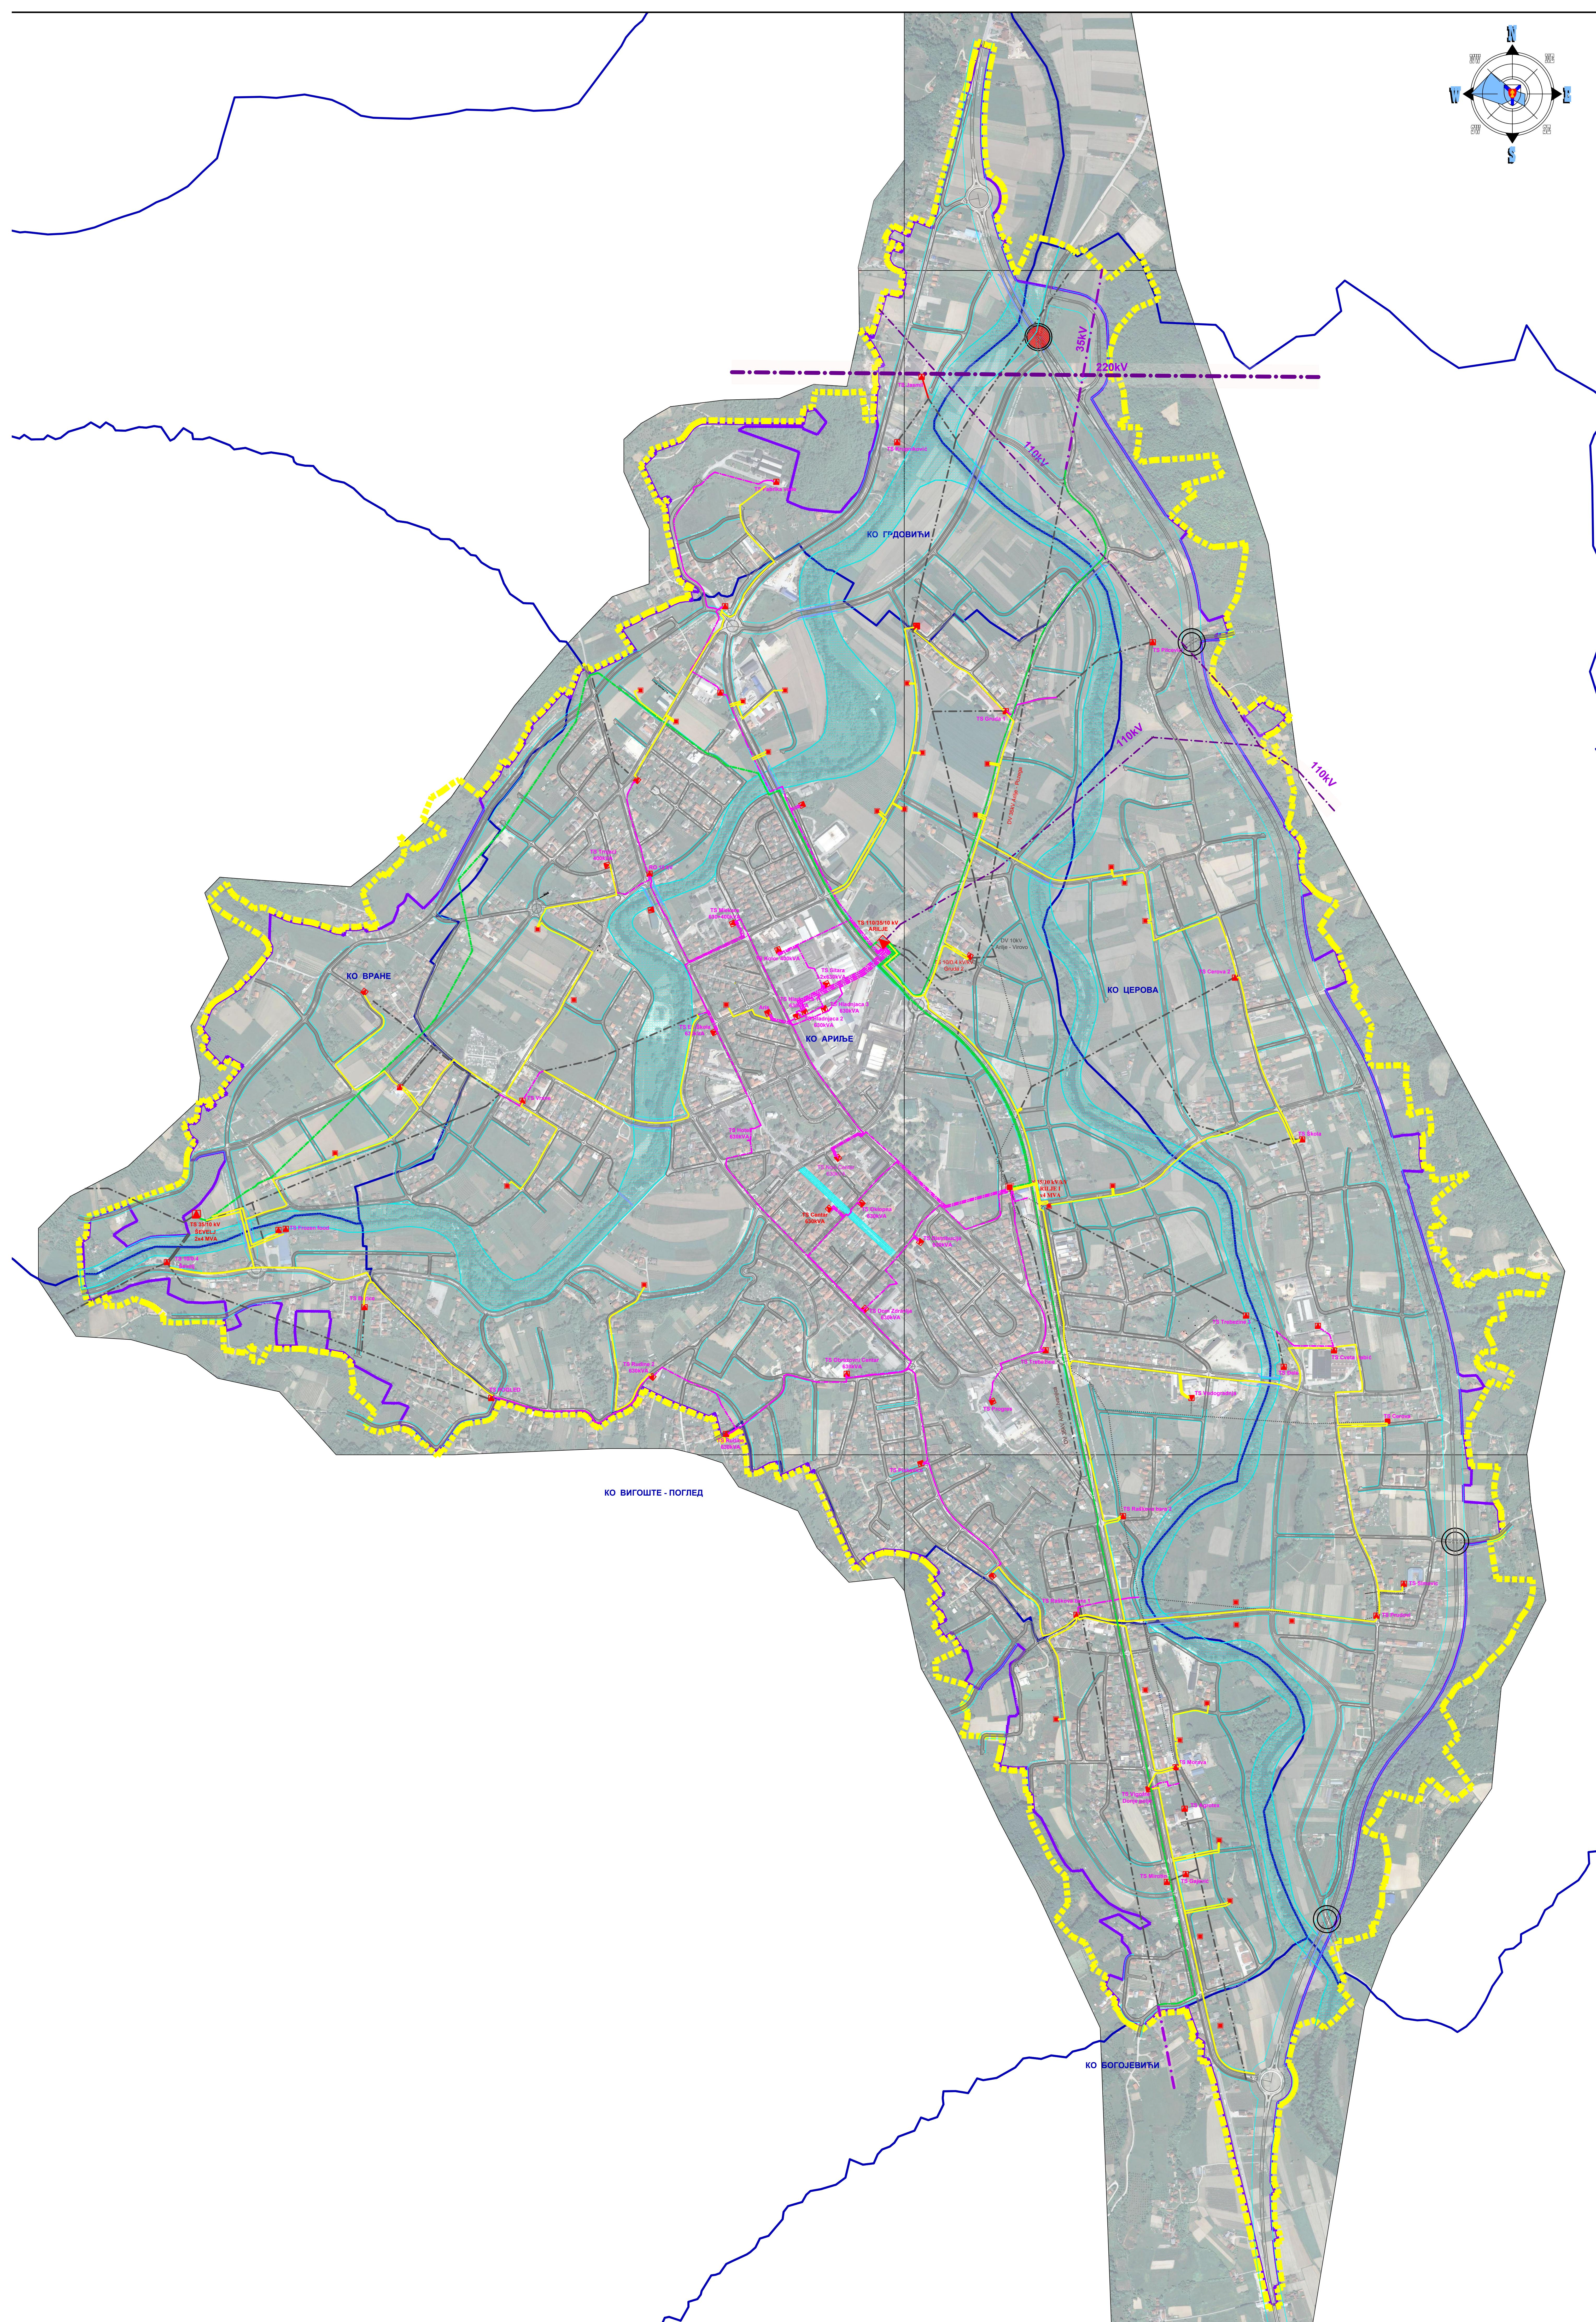

назив плана:	Агенција за урбанизам и развој Д.О.О. Београд	размера:	
назив листа:	ПЛАН ГЕНЕРАЛНЕ РЕГУЛАЦИЈЕ АРИЉЕ 2021.	лист број:	1 : 5000
фаза:	назив листа: ЕЛЕКТРОЕНЕРГЕТСКА ИНФРАСТРУКТУРА - ПЛАНИРАНО СТАЊЕ -	лист број:	10
издавачи:	мр Тихомир Обрадовић, дипл.инж.арх.	пара:	
Сотрудник издавача:	Татјана Симоновић, дипл.инж.арх.	пара:	
Издавачи:	Александар Митровић, дипл.инж.ел.	пара:	
Графичка издавачи:	Александар Митровић, дипл.инж.ел.	пара:	
датум издава:	декември 2016.	директор:	мр Тихомир Обрадовић, дипл.инж.арх.