



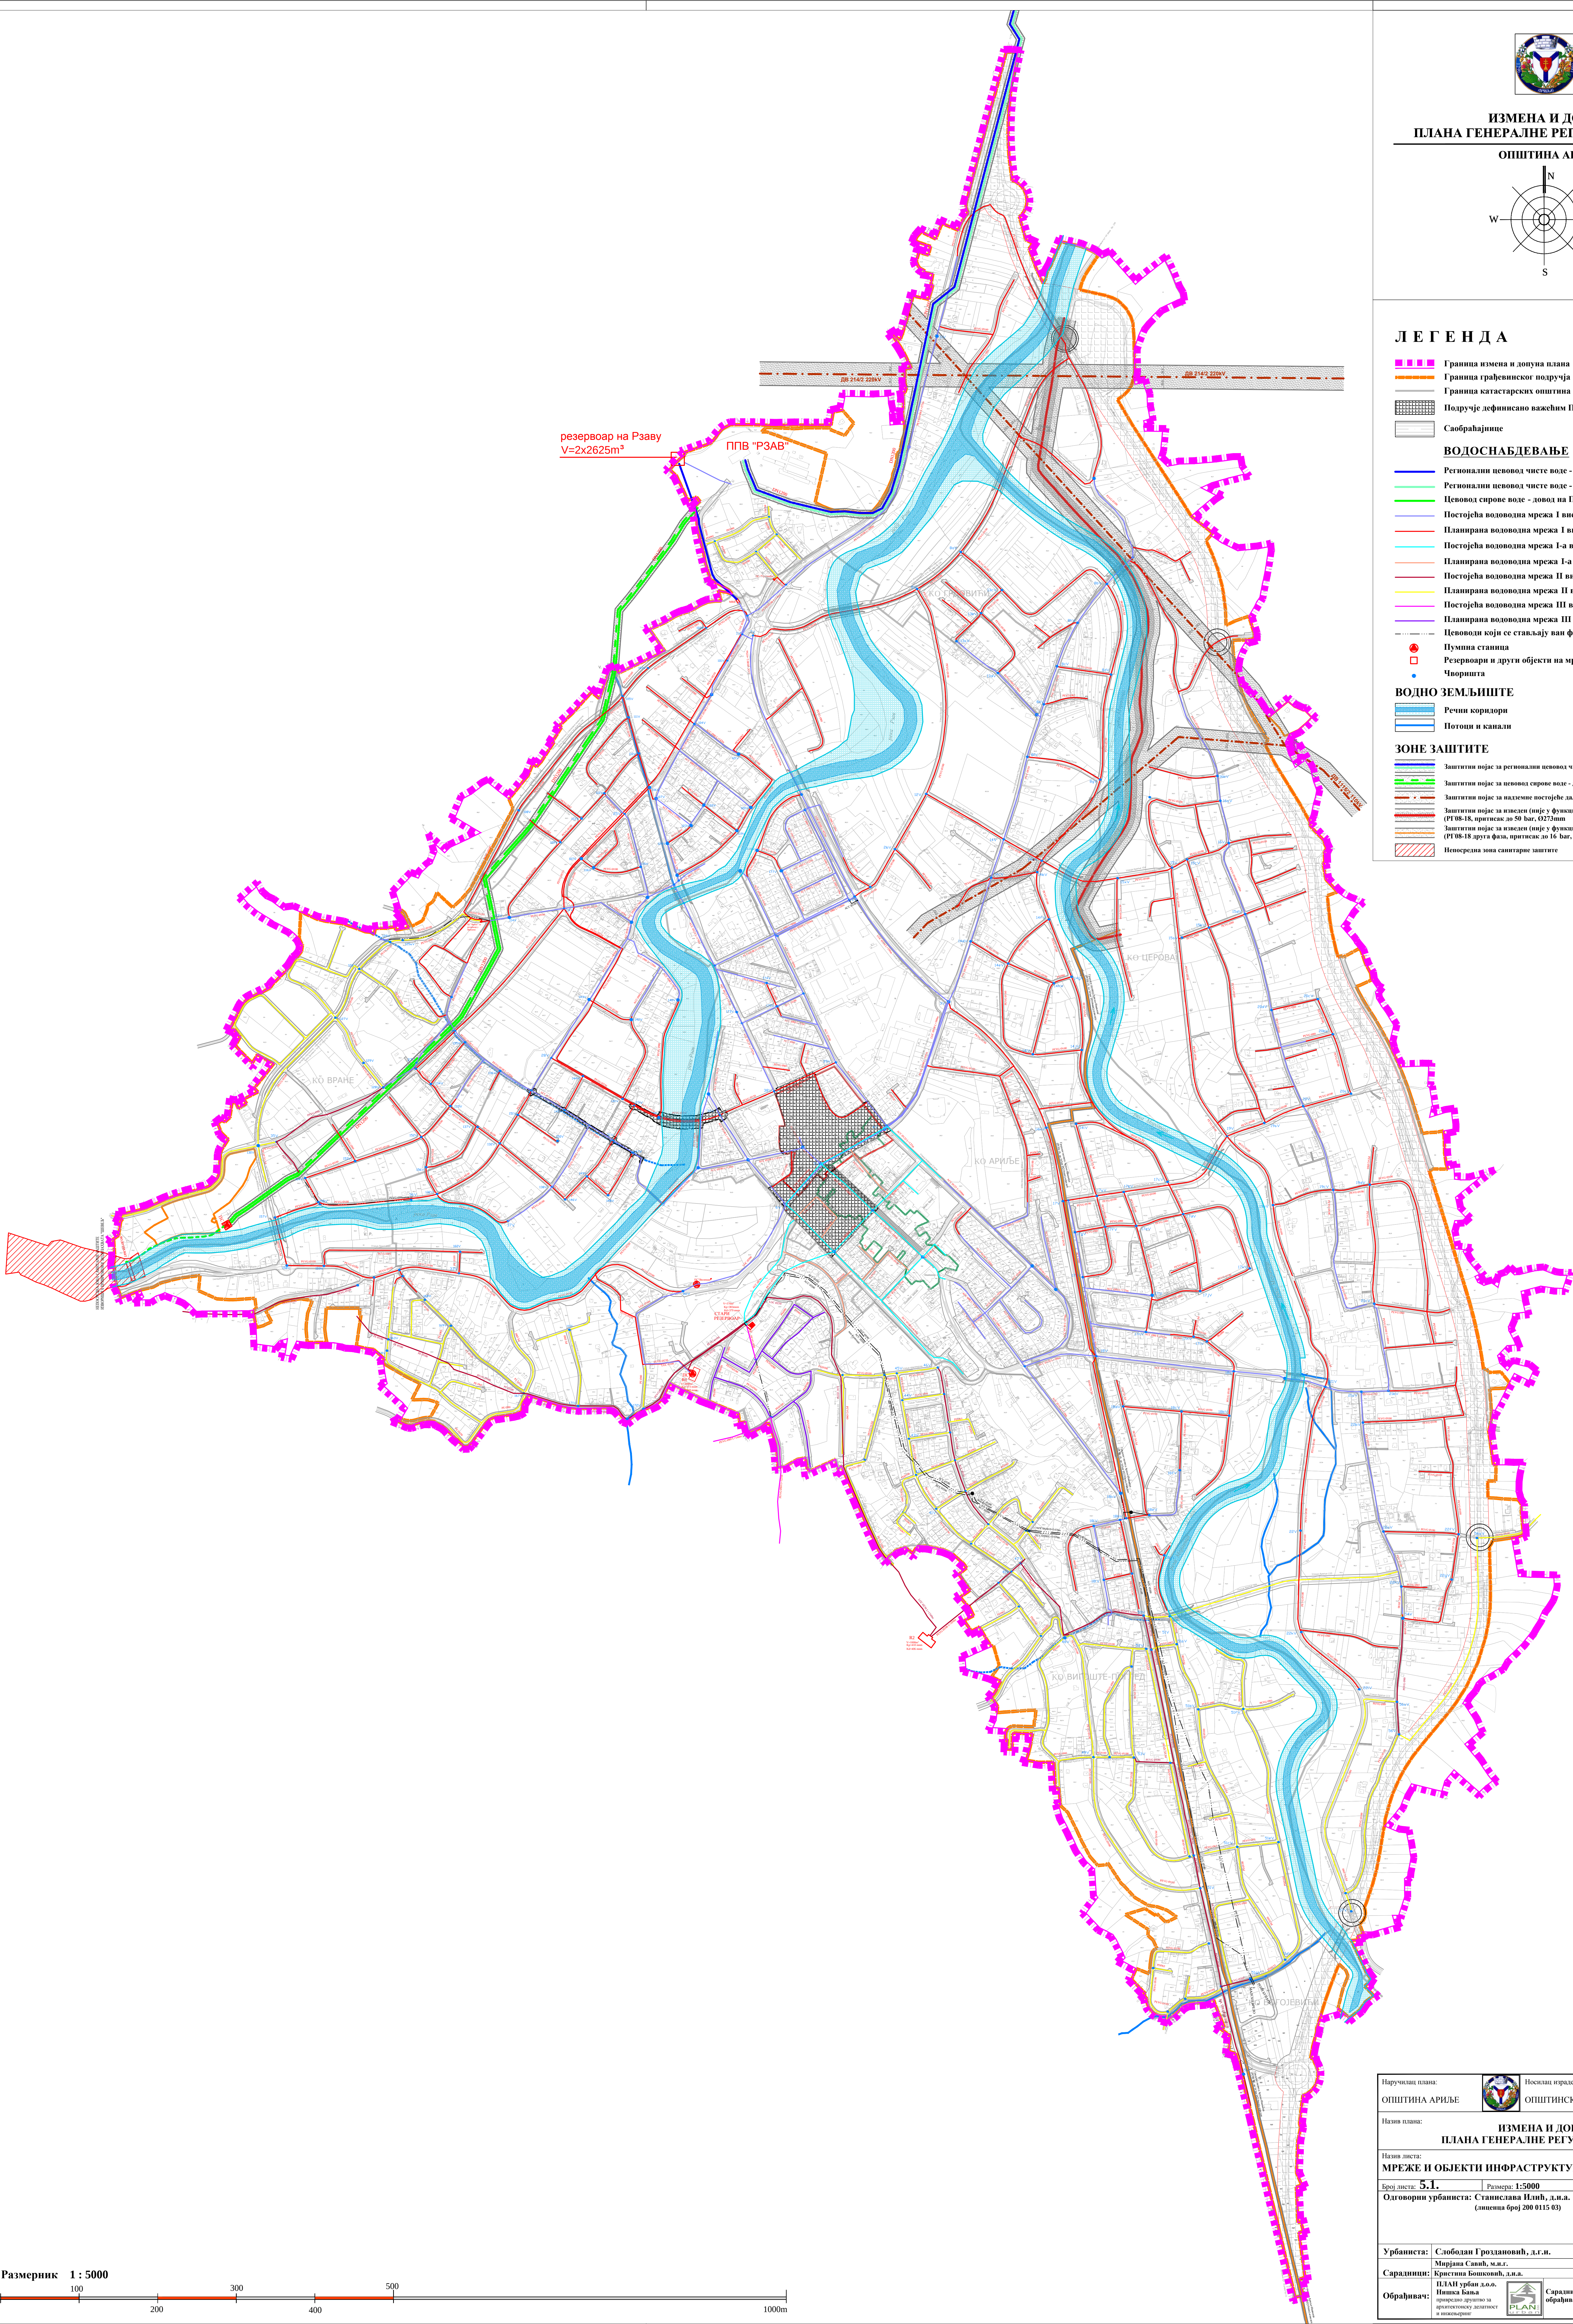

ИЗМЕНА И ДОПУНА
ПЛАНА ГЕНЕРАЛНЕ РЕГУЛАЦИЈЕ АРИЉЕ

ОПШТИНА АРИЉЕ

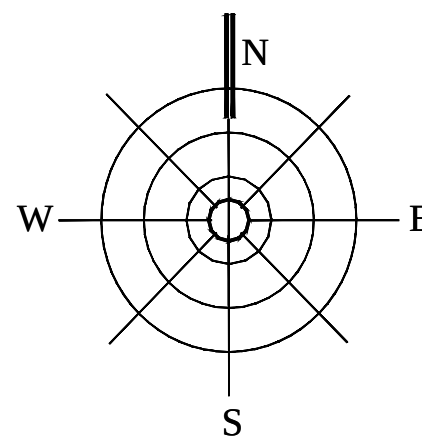

ЛЕГЕНДА

- Граница измена и допуна плана
- Граница грађевинског подручја
- Граница катастарских општина
- Подручје дефинисано важеним ПДР-ом
- Саобраћајнице
- ВОДОСНАБДЕВАЊЕ**
- Регионални ценовод чисте воде - постојећи
- Регионални ценовод чисте воде - планирани
- Ценовод сирове воде - довод на ППВ
- Постојећа водоводна мрежа I висинске зоне
- Планирана водоводна мрежа I-а висинске зоне
- Постојећа водоводна мрежа I-а висинске зоне
- Планирана водоводна мрежа I-а висинске зоне
- Постојећа водоводна мрежа II висинске зоне
- Планирана водоводна мрежа II висинске зоне
- Постојећа водоводна мрежа III висинске зоне
- Планирана водоводна мрежа III висинске зоне
- Ценоводи који се стављају ван функције водоснабдевања
- Пумпна станица
- Резервоари и други објекти на мрежи
- Чворовишта


ВОДНО ЗЕМЉИШТЕ

- Речни коридори
- Потоци и канали

ЗОНЕ ЗАШТИТЕ

- Заштитни појас за регионални ценовод чисте воде
- Заштитни појас за ценовод сирове воде - довод на ППВ
- Заштитни појас за надземне постојеће далеководе 220 kV и 110kV
- Заштитни појас за изведен (није у функцији) развојни гасовод Покрет-Ариље (РГВ-18, притисак до 50 bar, Ø273mm)
- Заштитни појас за изведен (није у функцији) развојни гасовод Ариље-Ивањца (РГВ-18 друге фазе, притисак до 40 bar, Ø273mm)
- Непосредна зона санитарне заштите

Размерник 1 : 5000

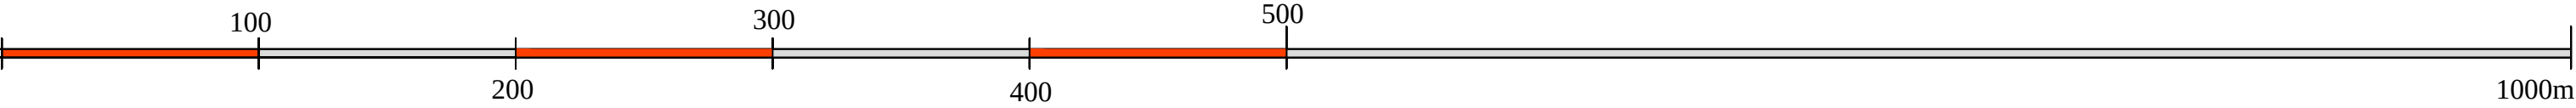

Наручилац плана:	ОПШТИНА АРИЉЕ	Носилац израде плана:	ОПШТИНСКА УПРАВА ОПШТИНЕ АРИЉЕ
Назив плана:	ИЗМЕНА И ДОПУНА ПЛАНА ГЕНЕРАЛНЕ РЕГУЛАЦИЈЕ АРИЉЕ		
Назив листа:	МРЕЖЕ И ОБЈЕКТИ ИНФРАСТРУКТУРЕ - ВОДОСНАБДЕВАЊЕ		
Број листа:	5.1.	Размер:	1:5000
Одговорни урбаниста:	Станислава Илић, д.и.а. (лиценца број 280 0115 03)		
Урбаниста:	Слободан Гроздановић, д.и.а.		
Сарадници:	Маријана Савић, м.и.г. Кристина Бошковић, д.и.а. ИЗАН урбан д.о.о. Павла Бака привредно друштво за инженеринг, архитектуру и енергетику		
Обрађивач:	Сарадници обрађивачи: ЈП ЗАВОД ЗА УРБАНИЗАМ РИН ГД КОМУНАЛНО БУЏЕТИРАЊЕ		