



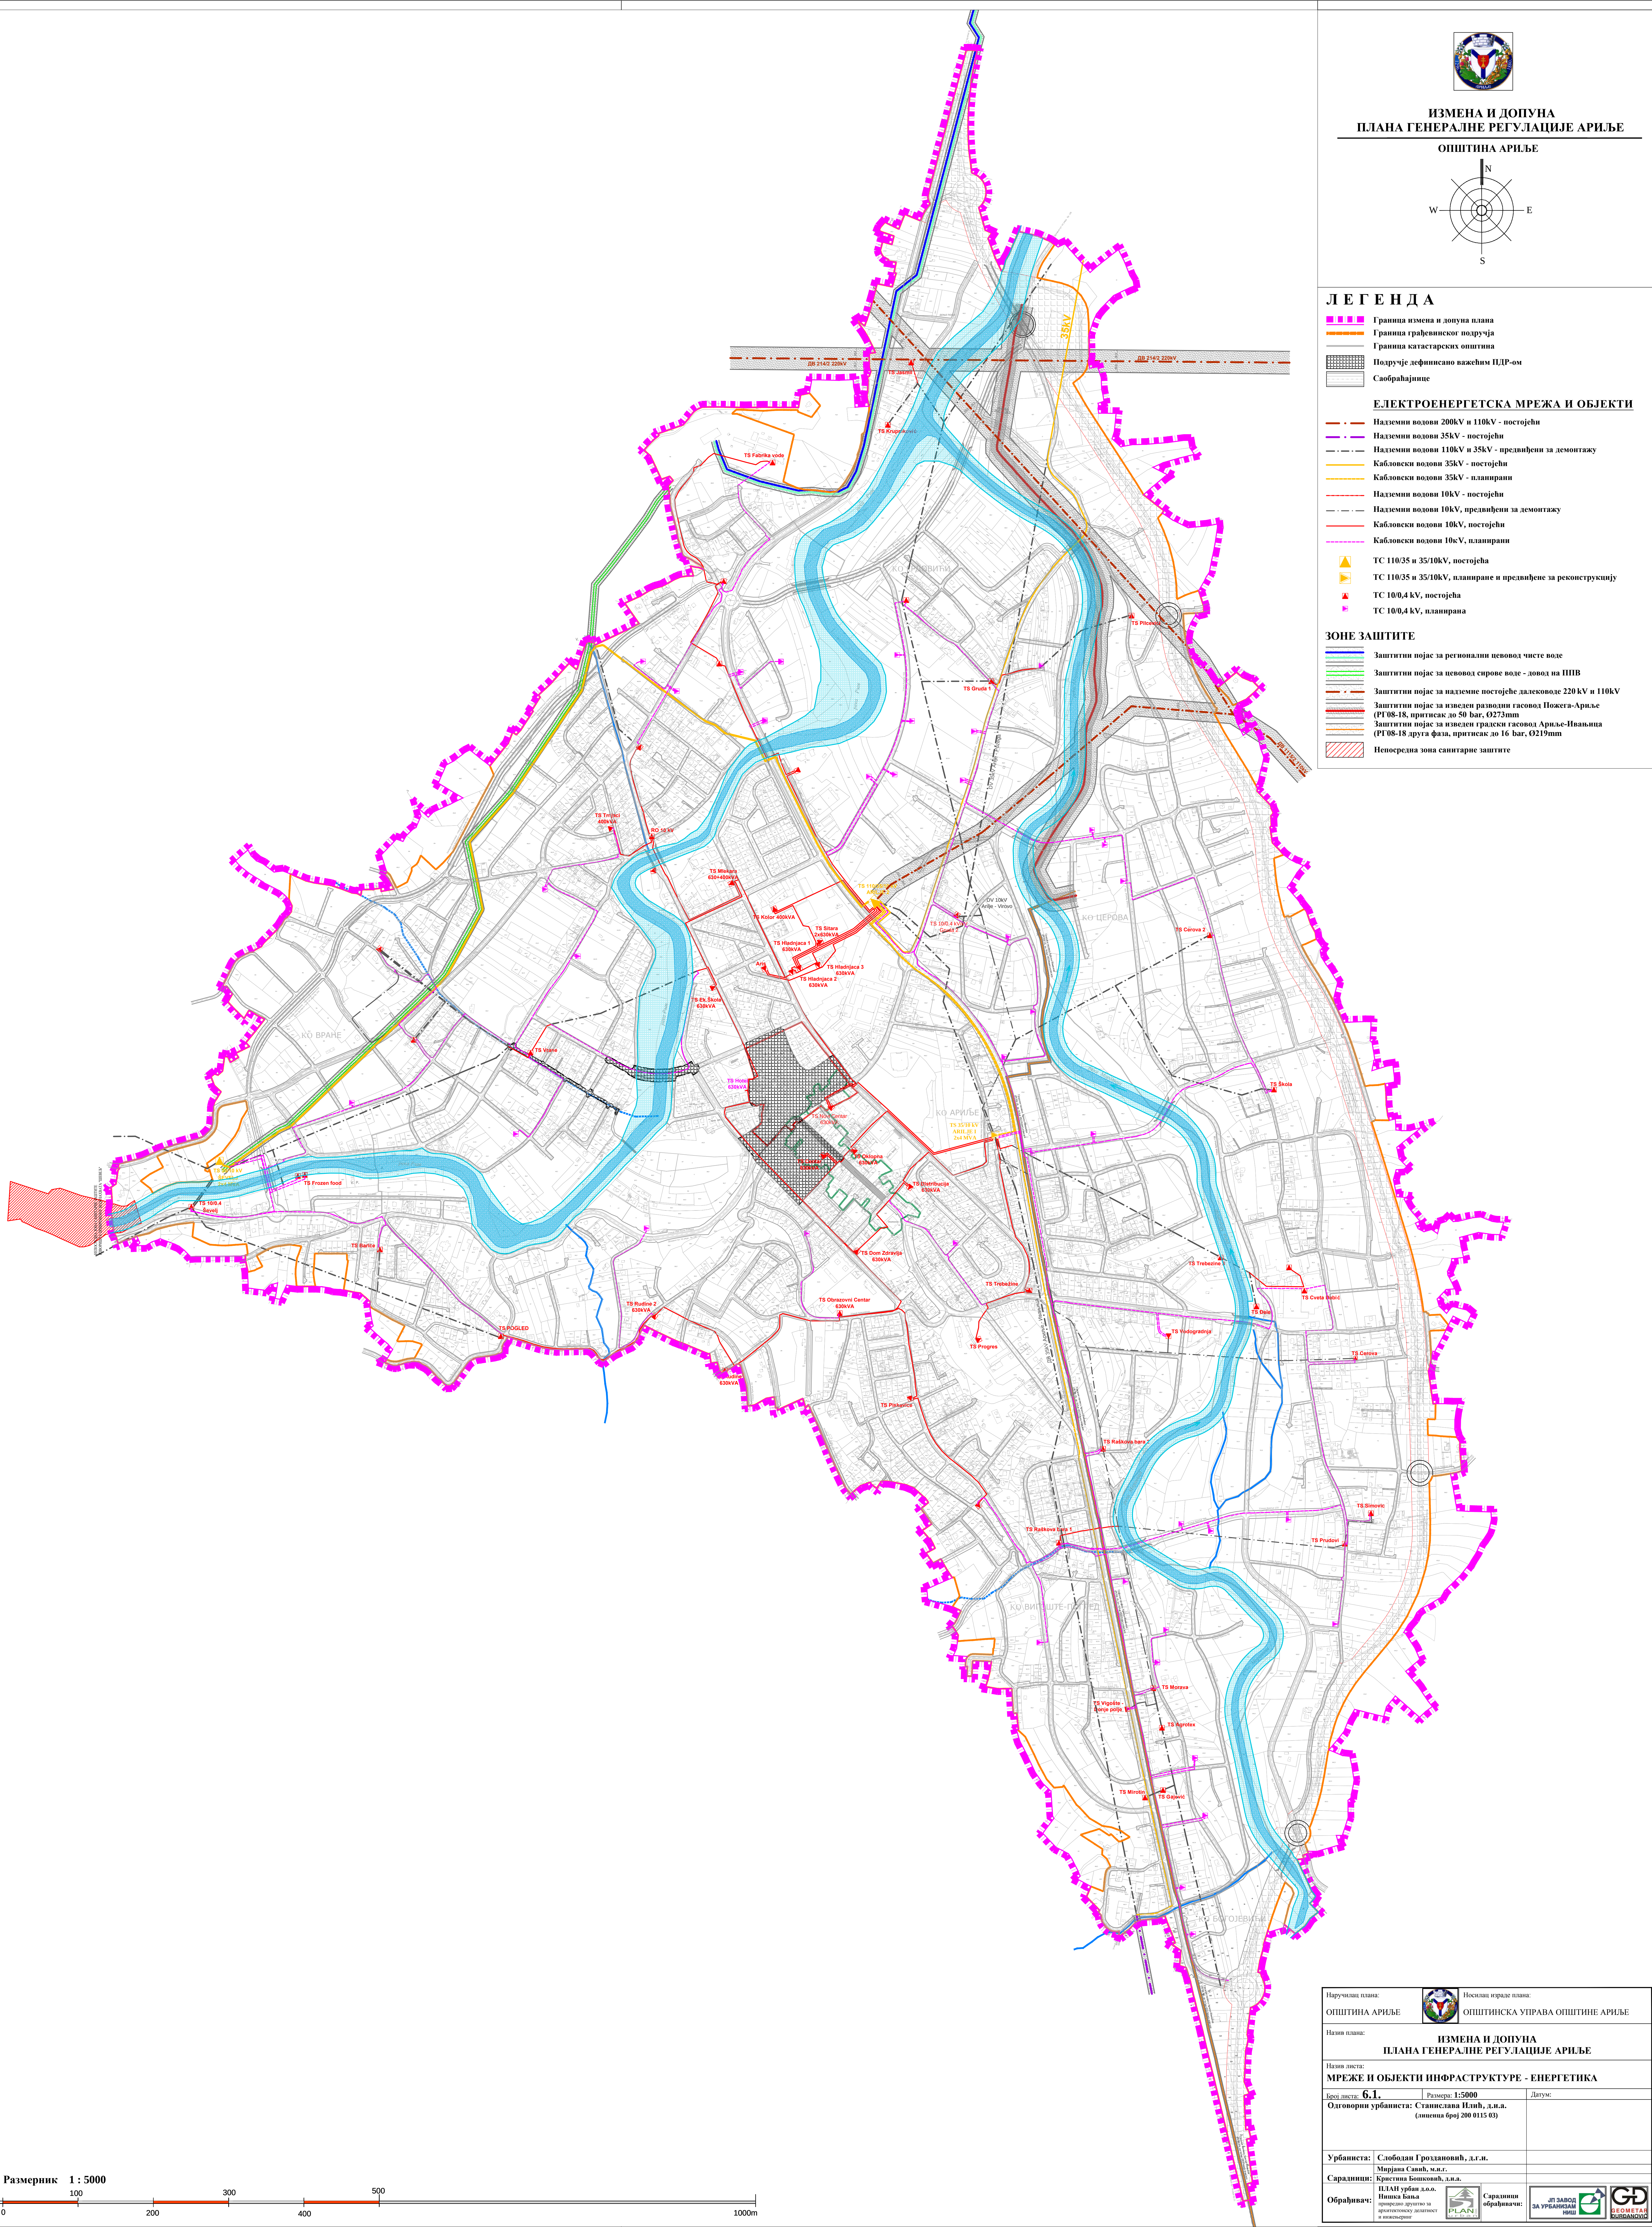

ИЗМЕНА И ДОПУНА
ПЛАНА ГЕНЕРАЛНЕ РЕГУЛАЦИЈЕ АРИЉЕ

ОПШТИНА АРИЉЕ

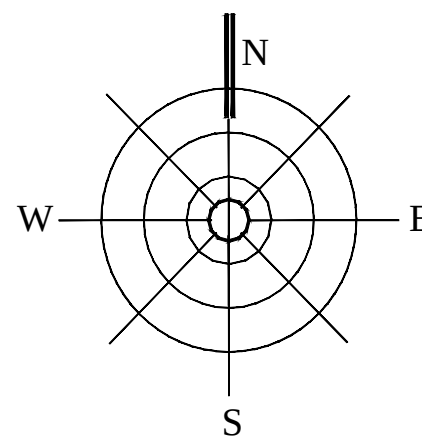


ЛЕГЕНДА

- Граница измена и допуна плана
 - Граница грађевинског подручја
 - Граница катастарских општина
 - Подручје дефинисано важним ЦДР-ом
 - Саобраћајнице
- ЕЛЕКТРОЕНЕРГЕТСКА МРЕЖА И ОБЈЕКТИ**
- Надземни водови 200kV и 110kV - постојећи
 - Надземни водови 35kV - постојећи
 - Надземни водови 110kV и 35kV - предвиђени за демонтажу
 - Кабловски водови 35kV - постојећи
 - Кабловски водови 35kV - планирани
 - Надземни водови 10kV - постојећи
 - Надземни водови 10kV, предвиђени за демонтажу
 - Кабловски водови 10kV, постојећи
 - Кабловски водови 10kV, планирани
 - ТС 110/35 и 35/10kV, постојећа
 - ТС 110/35 и 35/10kV, планиране и предвиђене за реконструкцију
 - ТС 10/0,4 kV, постојећа
 - ТС 10/0,4 kV, планирана

ЗОНЕ ЗАШТИТЕ

- Заштитни појас за регионални ценовод чисте воде
- Заштитни појас за ценовод сирове воде - довод на ППВ
- Заштитни појас за надземне постојеће далеководе 220 kV и 110kV
- Заштитни појас за изведен развојни гасовод Пожега-Ариље (РГ 08-18, притисак до 50 bar, Ø273mm)
- Заштитни појас за изведен градски гасовод Ариље-Ивањина (РГ 08-18 друга фаза, притисак до 16 bar, Ø219mm)
- Непосредна зона санитарне заштите

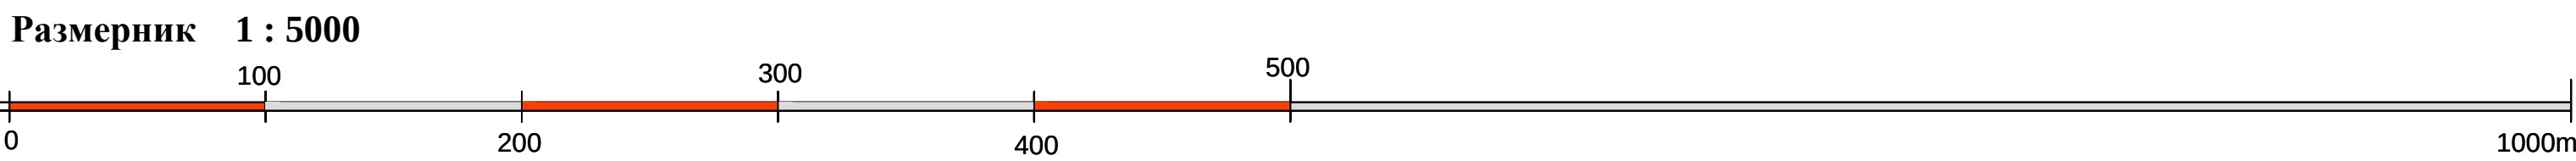

Наручилац плана: ОПШТИНА АРИЉЕ		Носилац израде плана: ОПШТИНСКА УПРАВА ОПШТИНЕ АРИЉЕ
Назив плана: ИЗМЕНА И ДОПУНА ПЛАНА ГЕНЕРАЛНЕ РЕГУЛАЦИЈЕ АРИЉЕ		
Назив листа: МРЕЖЕ И ОБЈЕКТИ ИНФРАСТРУКТУРЕ - ЕНЕРГЕТИКА		
Број листа: 6.1.	Размер: 1:5000	Датум:
Одговорни урбаниста: Станислава Илић, д.и.а. (лиценца број 280 0115 03)		
Урбаниста:	Слободан Гроздановић, д.г.и.	
Сарадници:	Маријана Савић, м.и.а. Кристина Бошковић, д.и.а.	
Обрађивач:	ПЗАН урбан д.о.о. Планска База привредно друштво за архитектонско, грађевинско и инжењерско	Сарадници обрађивачи: ЈЗ ЗАВОД ЗА УРБАНИЗАМ РИН 